



ŠATNY
PŮDORYS STŘECHY

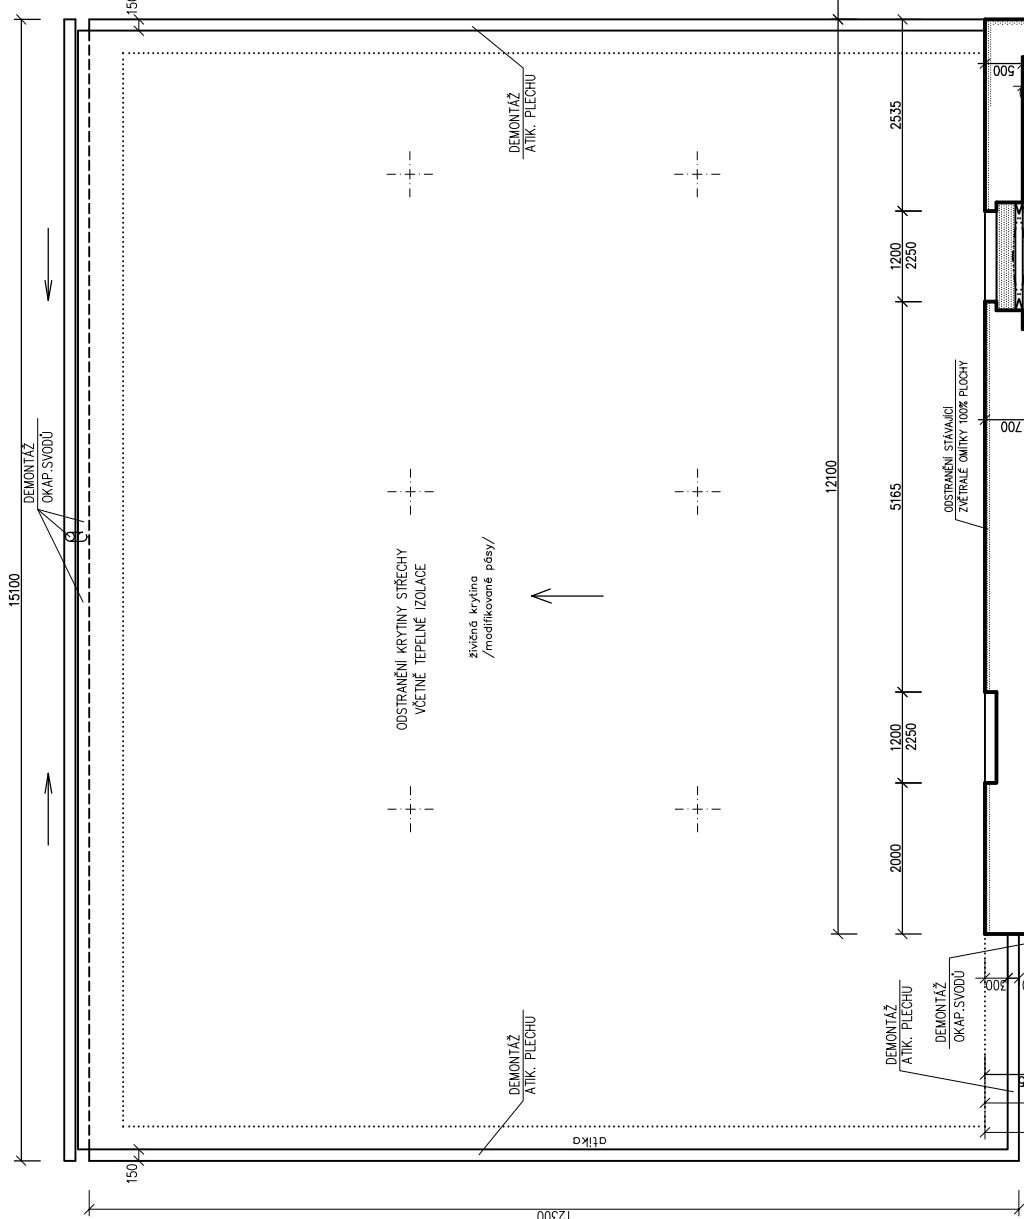

STARÁ BUDOVA
PŮDORYS 2.N.P

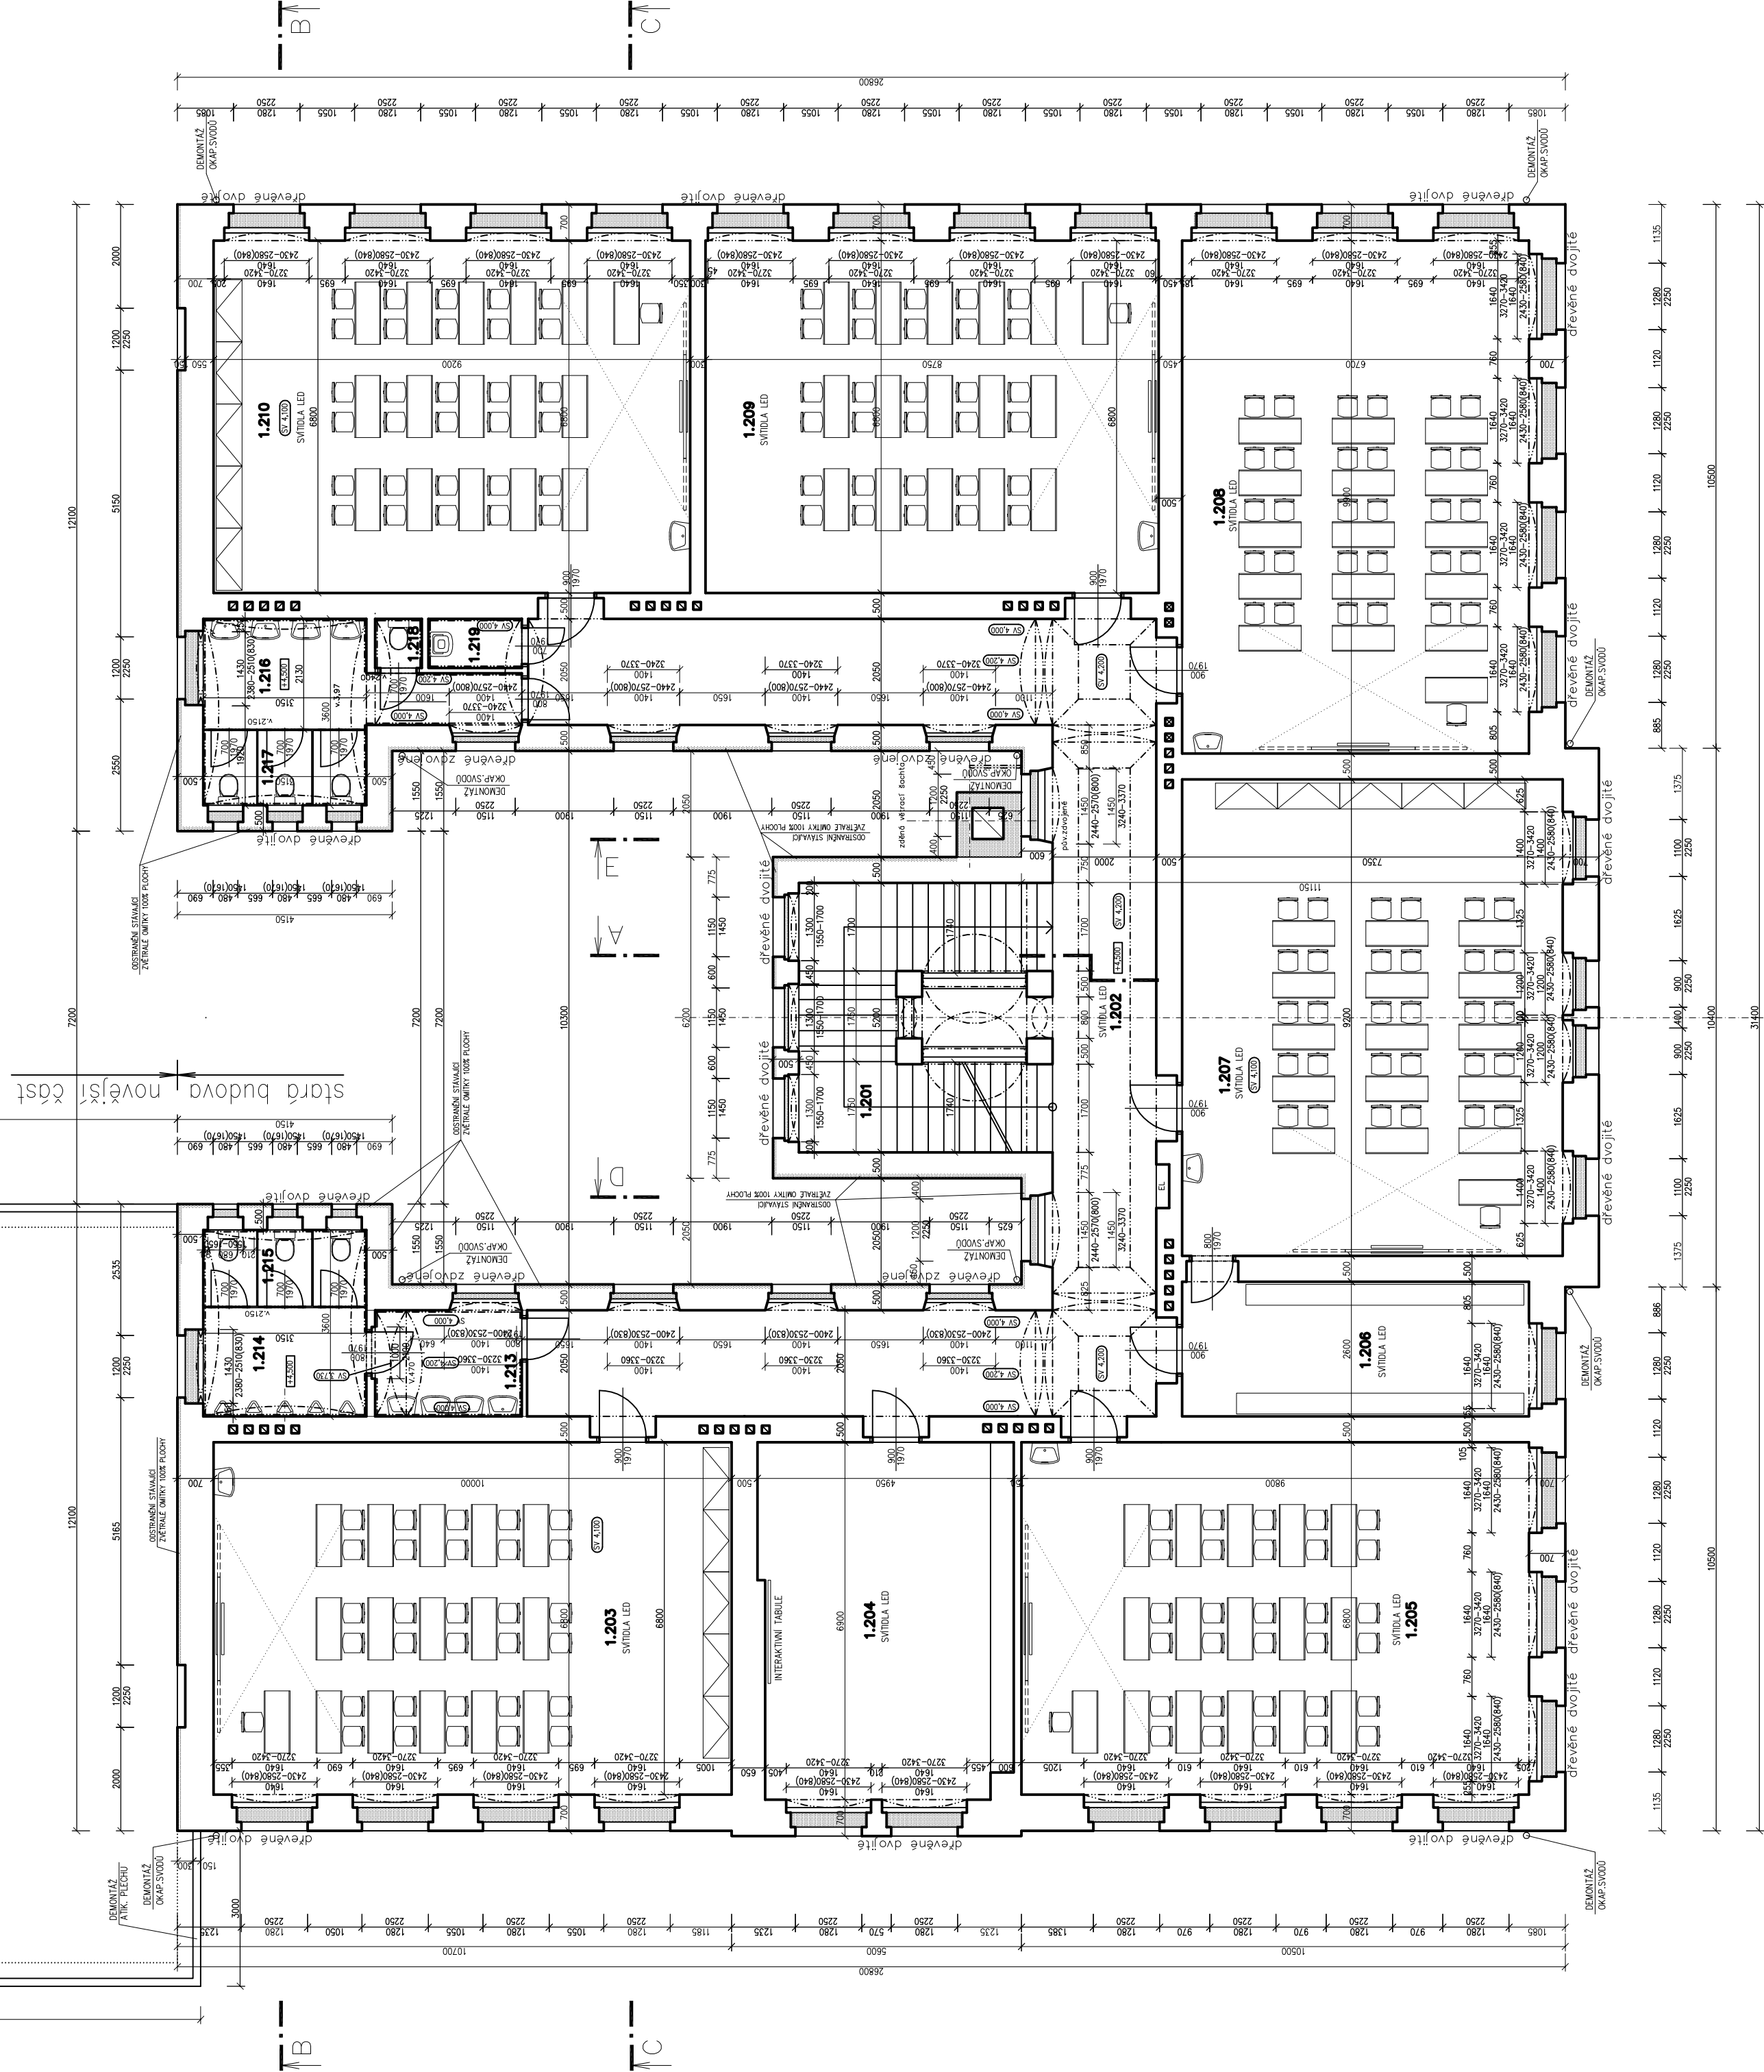

LEGENDA MÍSTNOSTI 2.NP


Číslo	Název místnosti	Plocha [m²]	Podlaha	Stěny	Úprava stěn
1.201	SKLADŠTVO FROSTUR	25,74	Keramická dlažba	omítkový náter v.1,50m	keramický sokl v.0,15m
1.202	CHODBA	72,36	keramická dlažba	omítkový náter v.1,50m	keramický sokl v.0,15m
1.203	KMĚNOVÁ UČEBNA 1.C	68,98	dřevěné výšky	olepový náter v.1,30	PVC lišta
1.204	MULTIMEDIÁLNÍ UČEBNA	33,78	PVC	olepový náter v.1,30	PVC lišta
1.205	KMĚNOVÁ UČEBNA 0.A	68,37	dřevěné výšky	olepový náter v.1,30	PVC lišta
1.206	ŽÁKOVSKÁ KNIHOVNA	18,10	dřevěné výšky	olepový náter v.1,30	PVC lišta
1.207	KMĚNOVÁ UČEBNA 2.A	68,66	dřevěné výšky	olepový náter v.1,30	PVC lišta
1.208	KMĚNOVÁ UČEBNA 1.B	68,05	dřevěné výšky	olepový náter v.1,30	PVC lišta
1.209	KMĚNOVÁ UČEBNA 1.A	60,50	dřevěné výšky	olepový náter v.1,30	PVC lišta
1.210	KMĚNOVÁ UČEBNA 1.B	63,55	dřevěné výšky	olepový náter v.1,30	PVC lišta
1.211	—	—	—	—	—
1.212	—	—	—	—	—
1.213	PŘEDSÍŇ WC CHLAPCI	5,80	keramická dlažba	keramický obklad v.1,80	keramický obklad v.1,80
1.214	PISÁRNY CHLAPCI	6,60	keramická dlažba	keramický obklad v.1,80	keramický obklad v.1,80
1.215	WC CHLAPCI	4,73	keramická dlažba	keramický obklad v.1,80	keramický obklad v.1,80
1.216	PŘEDSÍŇ WC DÍVKY	9,70	keramická dlažba	keramický obklad v.1,80	keramický obklad v.1,80
1.217	WC DÍVKY 3x	4,60	keramická dlažba	keramický obklad v.1,80	keramický obklad v.1,80
1.218	WC DÍVKY	0,85	keramická dlažba	keramický obklad v.1,80	keramický obklad v.1,80
1.219	UKLIDOVÁ KOKORNA	1,70	keramická dlažba	keramický obklad v.1,80	keramický obklad v.1,80

Poznámka :
Všechna stávající okna a vchodové dveře jsou původní.

LEGENDA:

STÁVAJÍCÍ KONSTRUKCE

BOURANÉ KONSTRUKCE

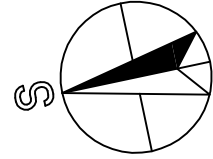

+0.000=297,54 podlaha 1.NP ZŠ

Vypracoval :
ING. STĚPĚSKÁ
Země : ČR
Investor : MĚSTO ČESKÁ KAMENICE
Akce : ZPRACOVÁNÍ PD V SOULADU S POŽADAVKY 121.VÝZVY OPŽP NA BUDOVU ZŠ T.G.MASARYKA KOMENSKÉHO 360
Objekt : SO 01 ZŠ T.G.MASARYKA UL. KOMENSKÉHO
Obsah : ARCHITEKTONICKO STAVEBNÍ ŘEŠENÍ PŮDORYS 2.NP - STÁVAJÍCÍ STAV - BOURÁNÍ

Zodp.projektant :
ING.FISER
Obec : ČESKÁ KAMENICE
Město : MĚSTO ČESKÁ KAMENICE
Stupeň : DPS
Datum : 11/2020
Zak.číslo: 6010/20
Měřítko: 1:100

Hlavní projektant :
ING.TEPLÝ
spol.s r.o.
Vladislavova 29/1
566 01 Vysoké Mýto
Tel:+465424472 Fax:+465424171
www.bkn.cz
bkn@bkn.cz

Příloha: D.1.1.b.3