

viz. SITUACE č. 2

300.45

300.52

300.52

viz. SITUACE č. 2

# město ČESKÁ KAMENICE

## POVRCHY legenda č.v. C.7 :



OBNOVENÍ KOMPLETNÍ KONSTRUKCE a ASFALTOBETONOVÉ VOZOVKY MÍSTNÍ KOMUNICE BENÁTKY ŽIVICÍ v JEDNOTNÉM PRUHU pro IO 01 a ve SKLADBĚ podle č.v. D.17 = 56,73 m2




OPRAVA TRAVNATÉ PLOCHY ORNICÍ a OSETÍ SEMENEM pro IO 01 podle č.v. D.17 = 587,82 m2 ( v KOORDINACI s NAVAZUJÍCÍ STAVBOU OPRAVY a REVITALIZACE PARKU )



OPRAVA ZÁMKOVÉ DLAŽBY včetně PODKLADU pro IO 01 ve SKLADBĚ podle č.v. D.17 = 52,09 m2

## IO 01 – OPRAVA ZATRUBNĚNÉHO POTOKA

- potrubí kanalizační hrdlové plastové PVC 600 mm, 128 m ( potrubí PVC třívrstvé, typ QUANTUM, SN 12, spoj pryžový )
- potrubí kanalizační hrdlové plastové PVC 160 mm, 1 m ( potrubí PVC třívrstvé, typ QUANTUM, SN 12, spoj pryžový )
- betonová kanalizační šachta montovaná s LT poklopem, 6 ks
- betonová uliční dešťová vpusť montovaná s LT mříží, 1 ks
- vybourání stávající betonové uliční vpusti s mříží v trase, 1 ks
- zkouška vodotěsnosti stokových úseků zatlubněného potoka, 6 ks
- výšková úprava zděné výusti v kamenném zdlvu Kamenice, 1 ks
- pokácet nálety a staré stromy v pruhu 10 metrů, 1 komplet ( pokud není kácení již zahrnuto v pracích jiné stavby )

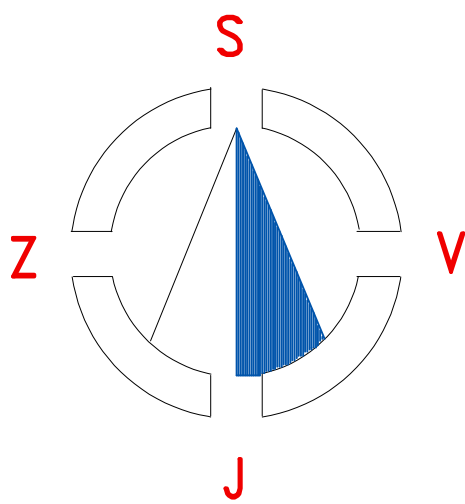


Zaměřil:	Zpracoval:	Kreslil:	Kontroloval:	GEOTOP – CL spol. s r.o.
Petr Šikner	Petr Šikner	HP DJ 110plus	Petr Šikner	Budyšinská 2539
Kraj:	Okres:	Obec:	Katastr. území:	ČESKÁ LÍPA
Ústecký	Č. Kamenice	Č. Kamenice	Č. Kamenice	470 06
Souřadnicový systém: S-JTSK		Výškový systém: B.p.v.		Formát:
Česká Kamenice		Podklad pro projekt rekonstrukce potoka		Datum: 16.2.2020
				Účel:
				č.zak.: 6/2020
Zaměření polohopisu a výškopisu				Měřítko: 1:250

PŘED ZAHÁJENÍM ZEMNÍCH PRACÍ NUTNO VYTYČIT na STAVENÍŠTI VEŠKERÁ PODZEMNÍ VEDENÍ !!!

Výškový systém :

BALT po vyrovnání

Souřadnicový systém : JTSK

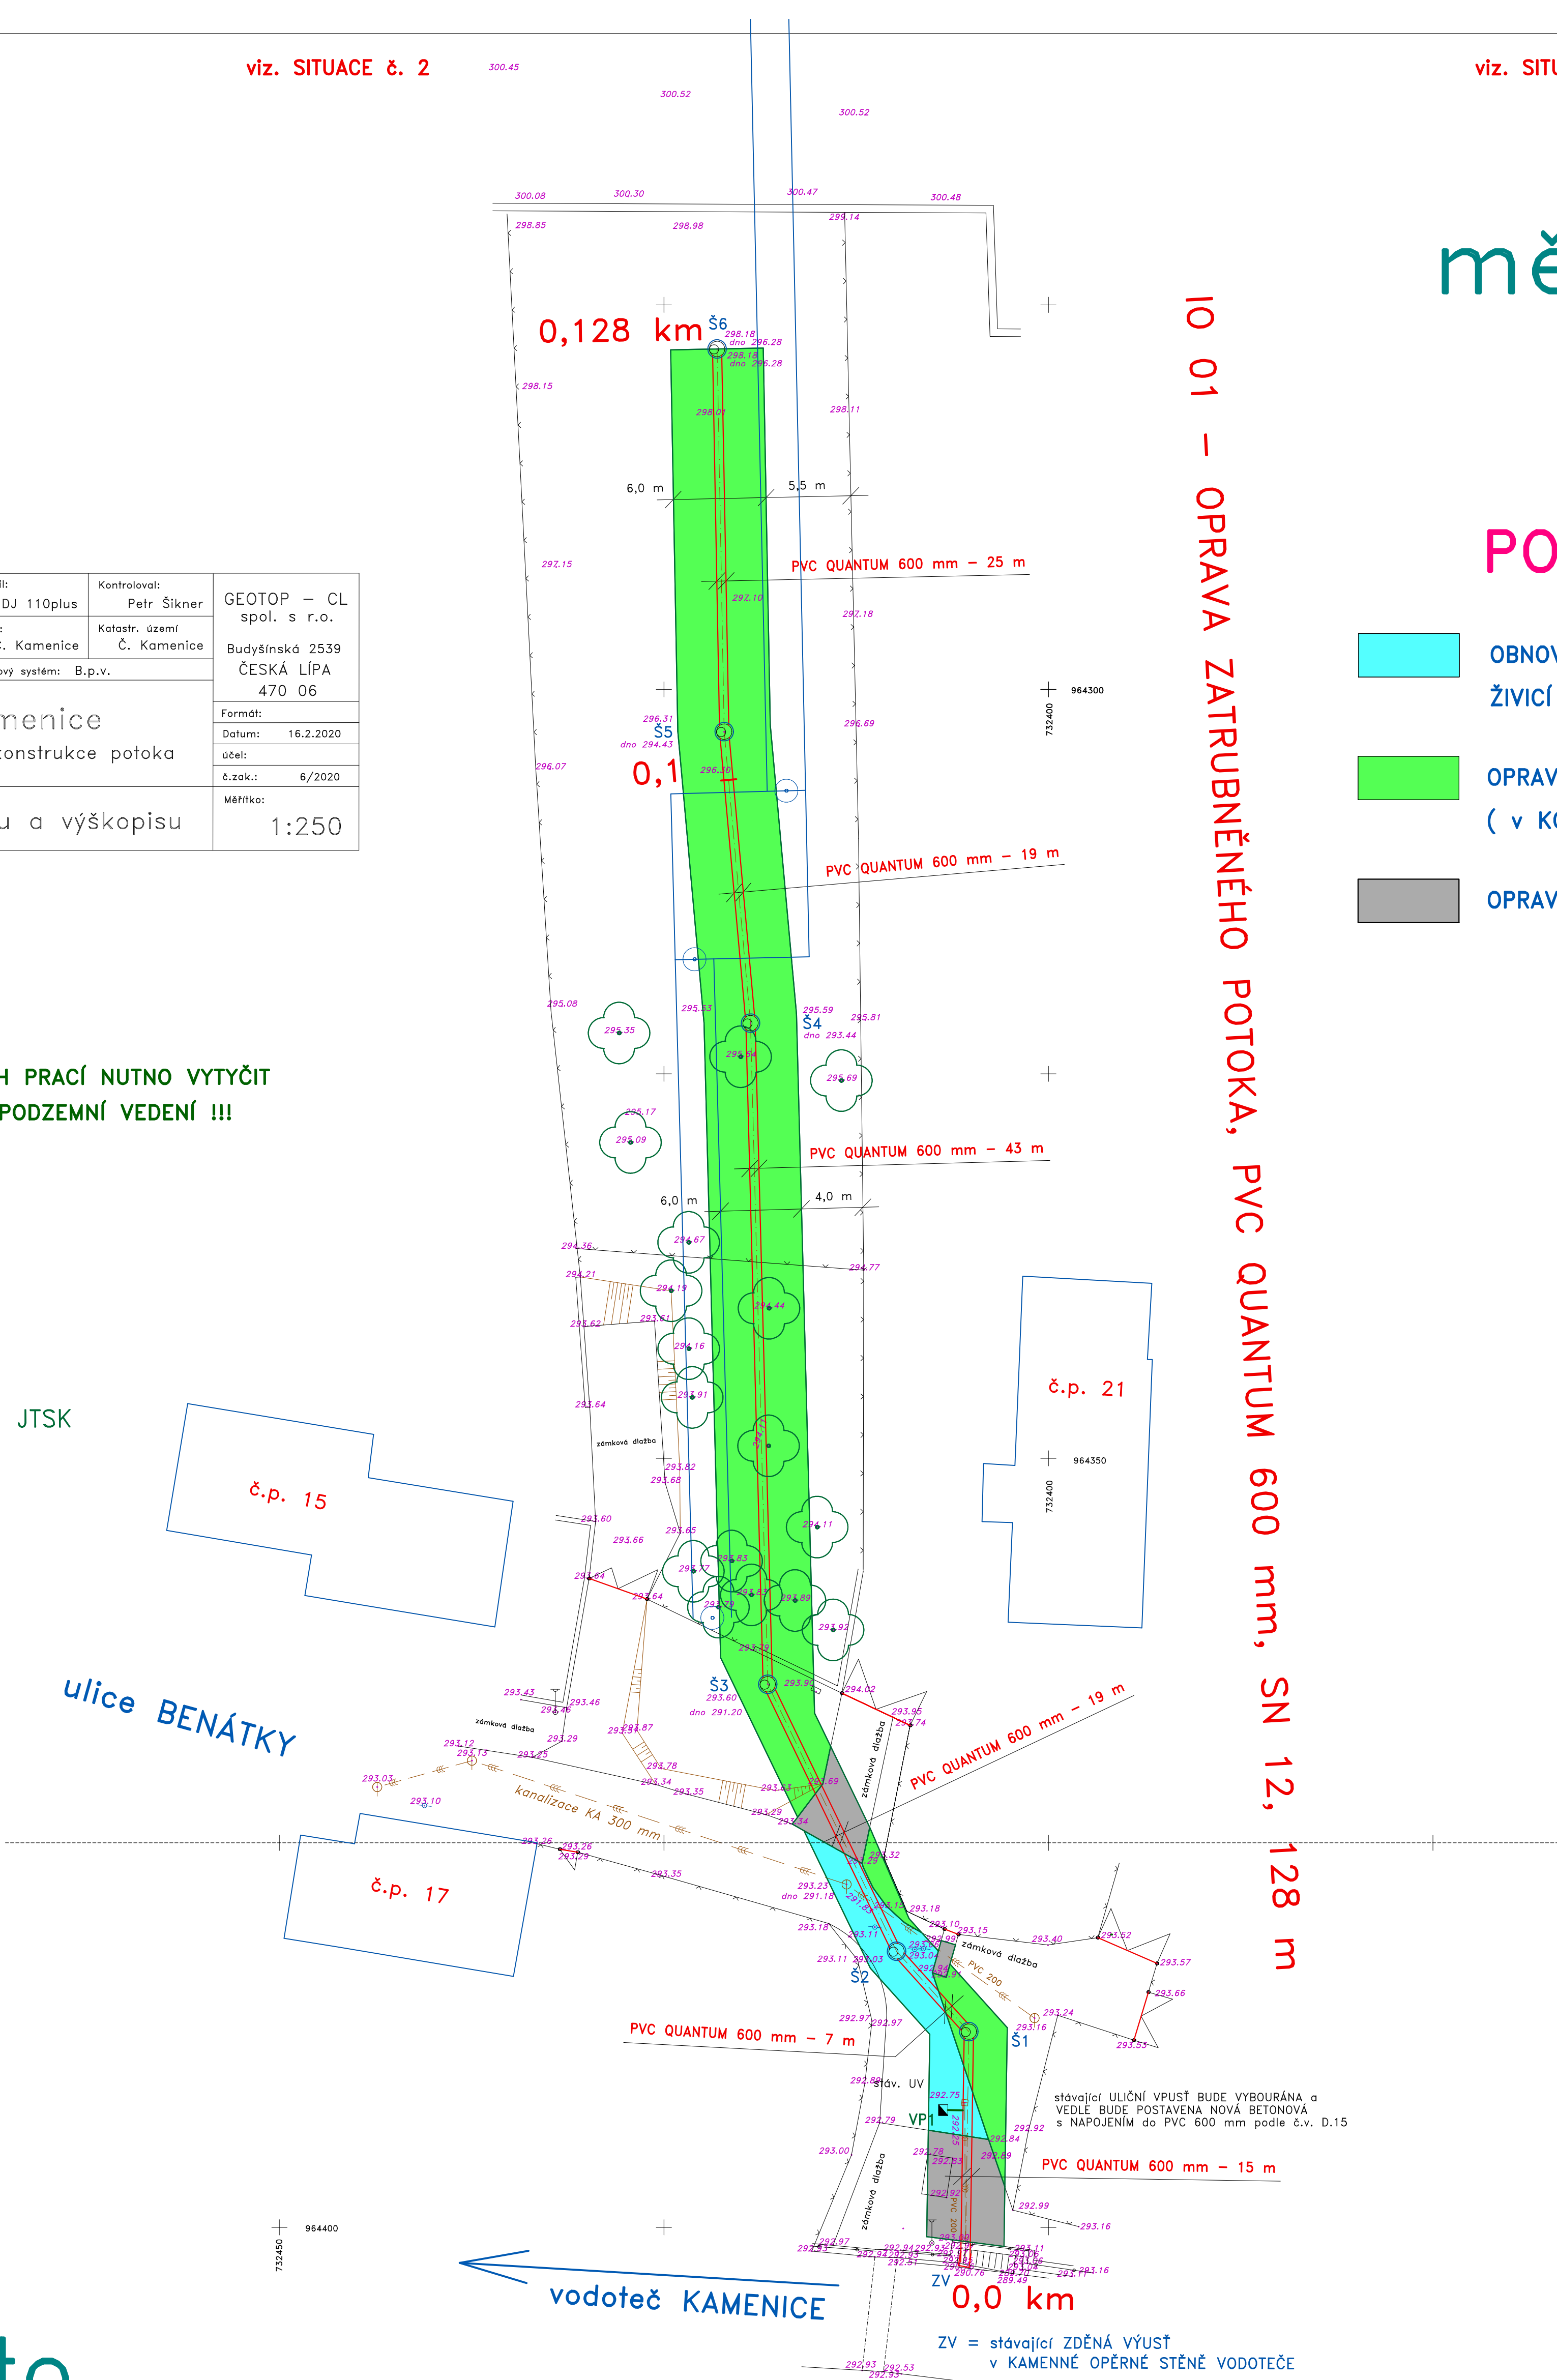

# město ČESKÁ KAMENICE

## OPRAVA ZATRUBNĚNÉHO POTOKA ČESKÁ KAMENICE, ulice ŽIŽKOVA

VODOHOSPODÁŘSKÉ PROJEKTY NOVÝ BOR			
VYPRACOVAL	VODOHOSPODÁŘSKÉ PROJEKTY NOVÝ BOR s.r.o.	FORMÁT	A0
INVESTOR	MĚSTO ČESKÁ KAMENICE, NÁMĚSTÍ MÍRU č.p. 219	DATUM	X. 2020
MÍSTO STAVBY	ČESKÁ KAMENICE, ŽIŽKOVA	ÚČEL	DPS
OPRAVA ZATRUBNĚNÉHO POTOKA ČESKÁ KAMENICE, ulice ŽIŽKOVA		MĚŘÍTKO	1 : 250
SITUACE OPRAVY POVRCHU č. 1		Č. ZAKÁZKY	2020/04
		ČÍSLO KOPIE	ČÍSLO VÝKRESU C.7