




CELKOVÁ DISPOZICE 1:100

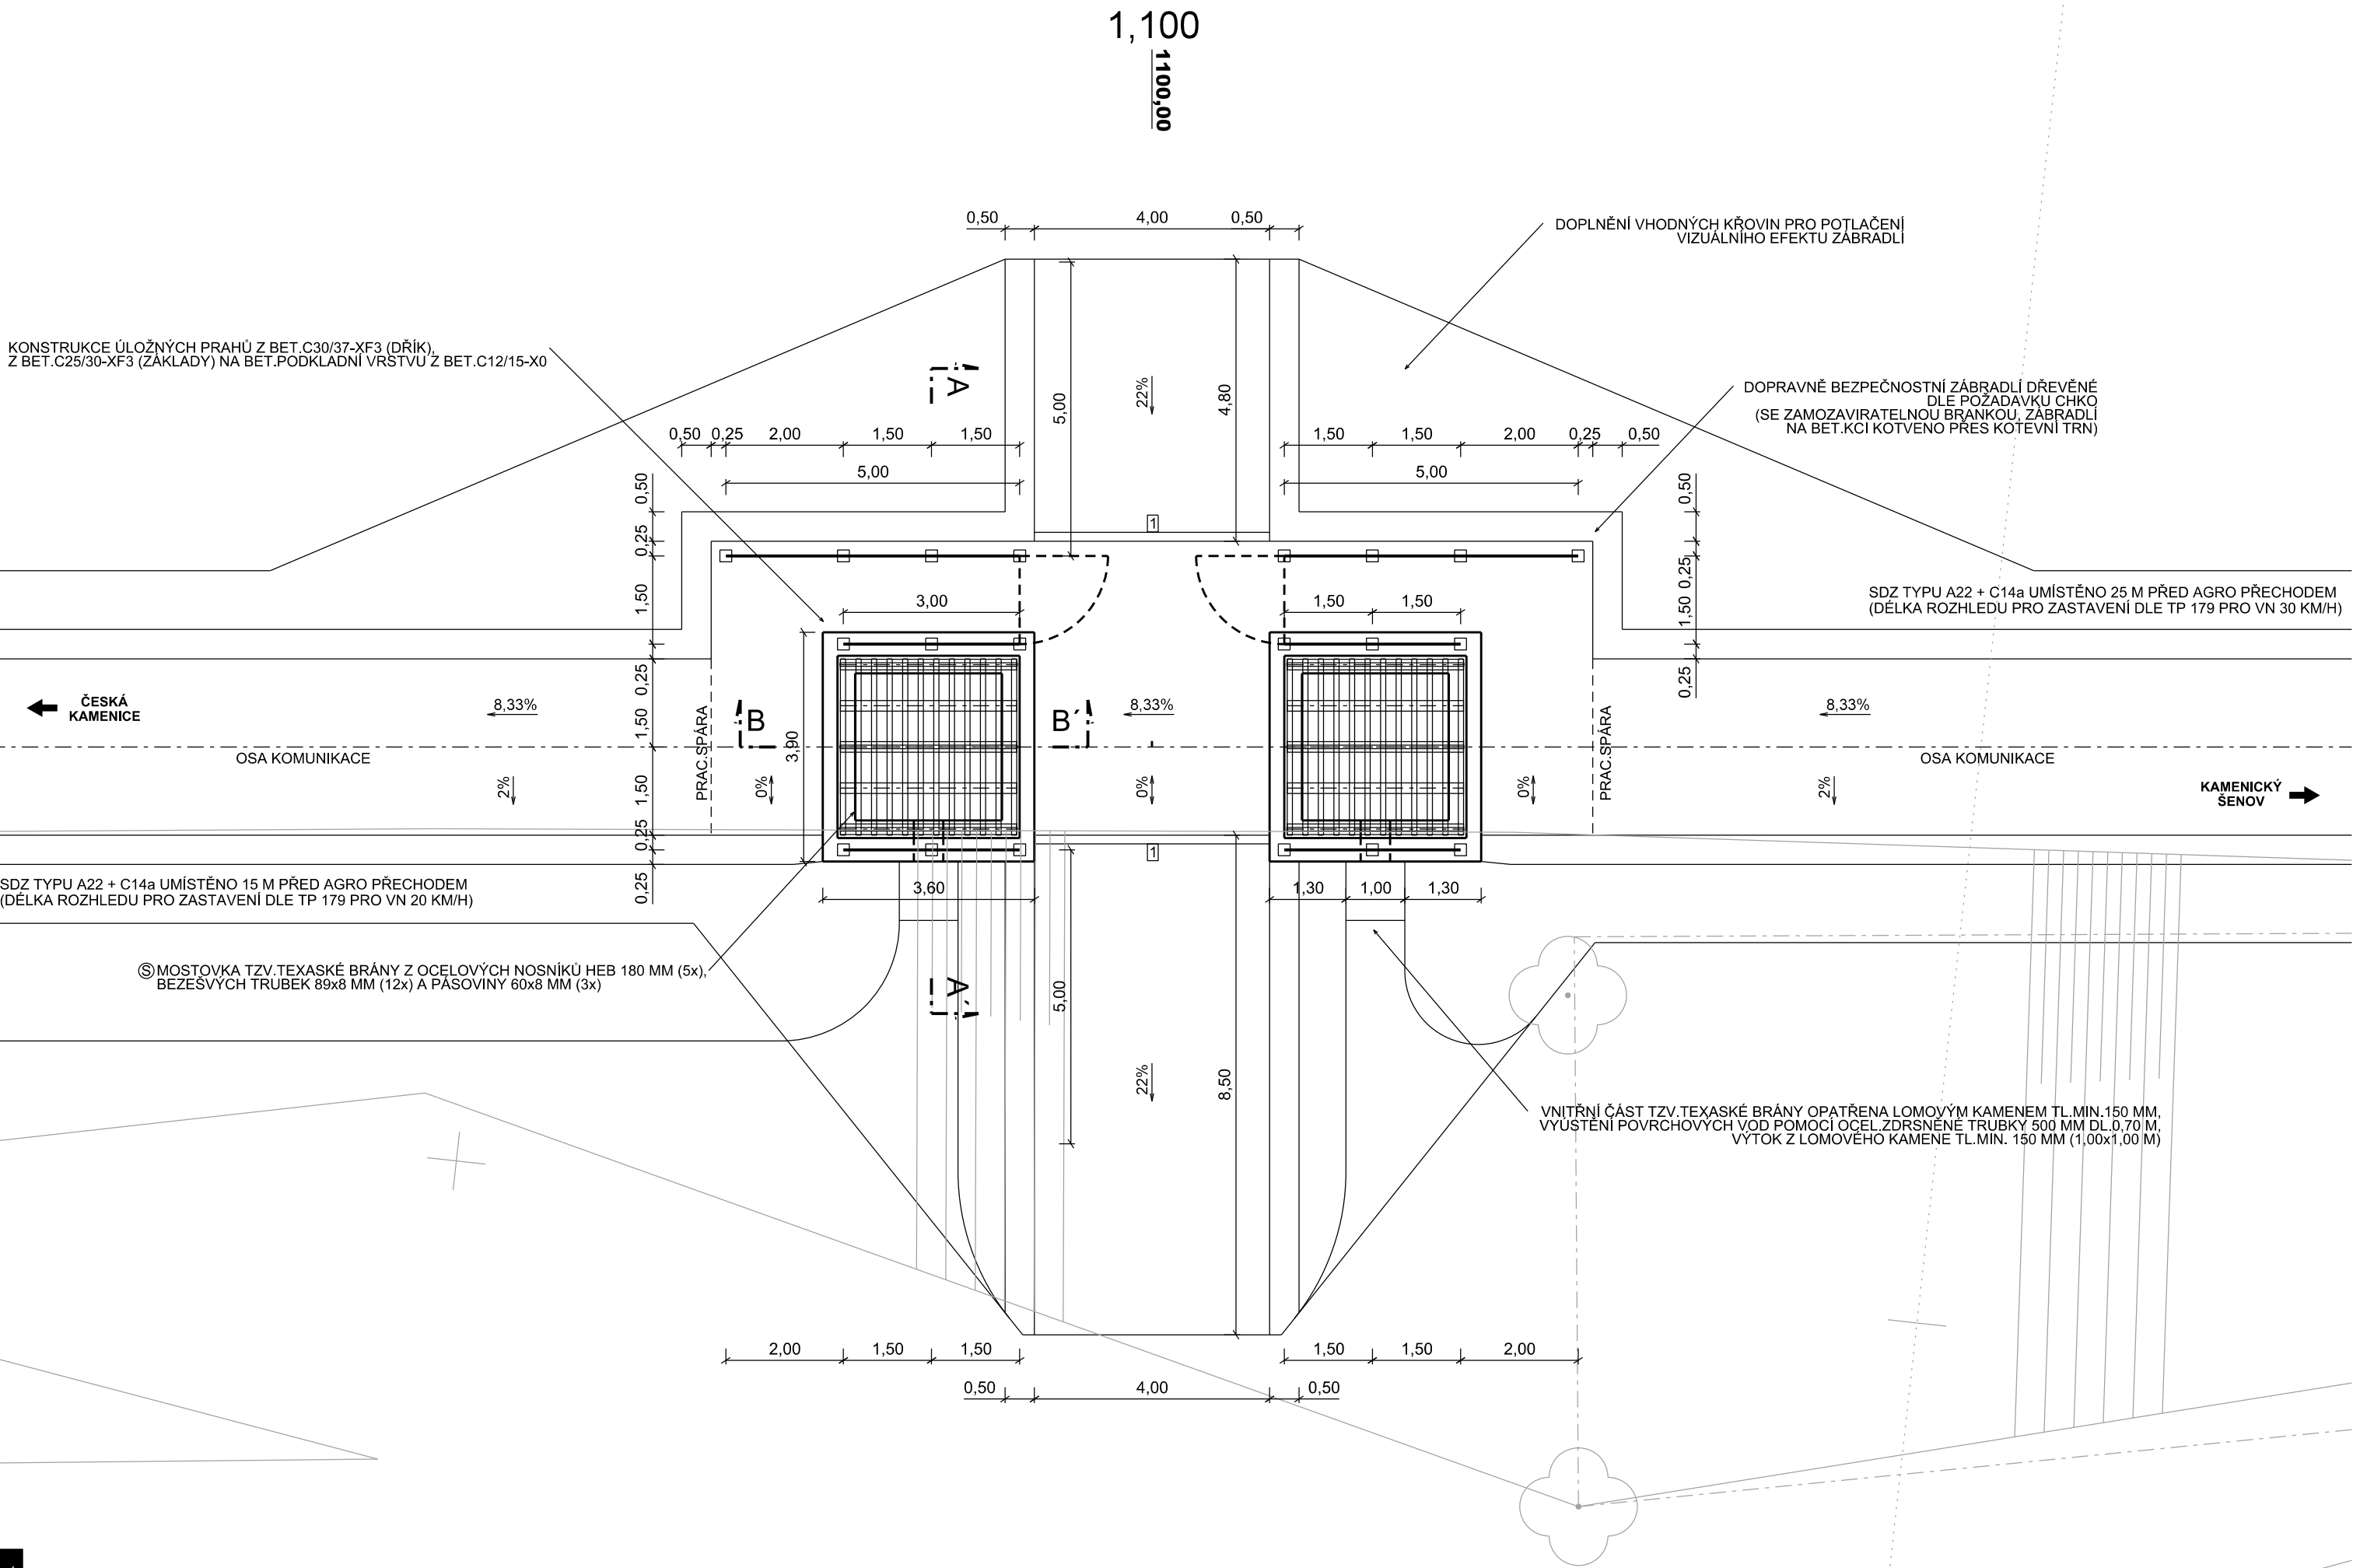

PŘÍČNÝ ŘEZ A-A' 1:50

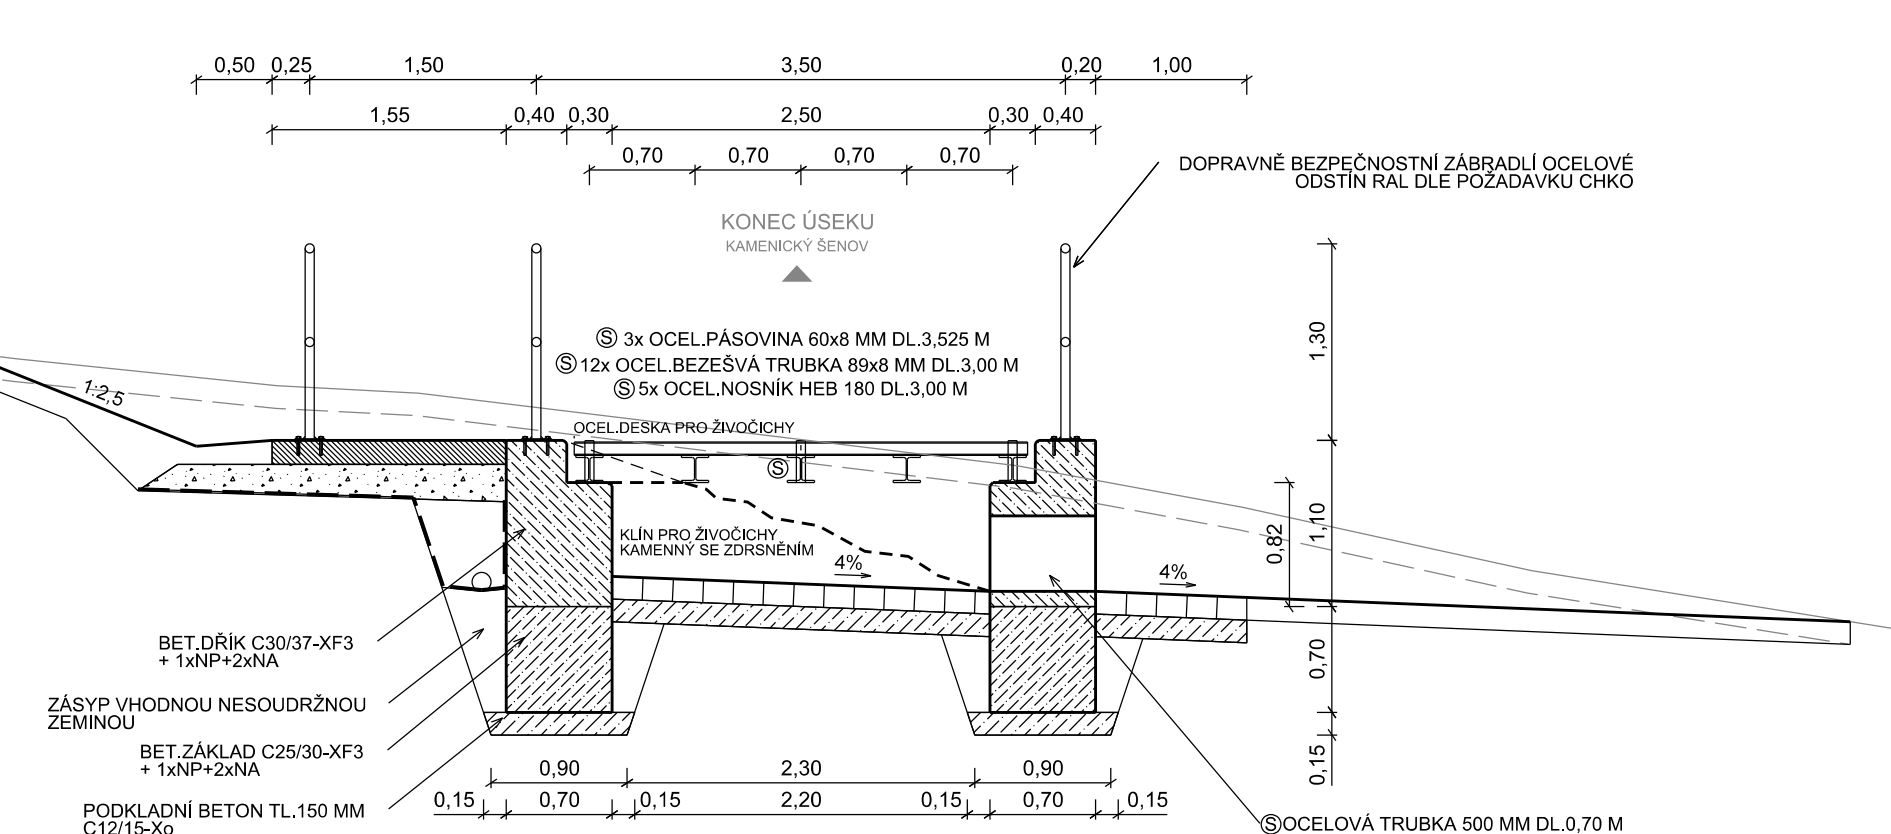

PODÉLNÝ ŘEZ B-B' 1:50

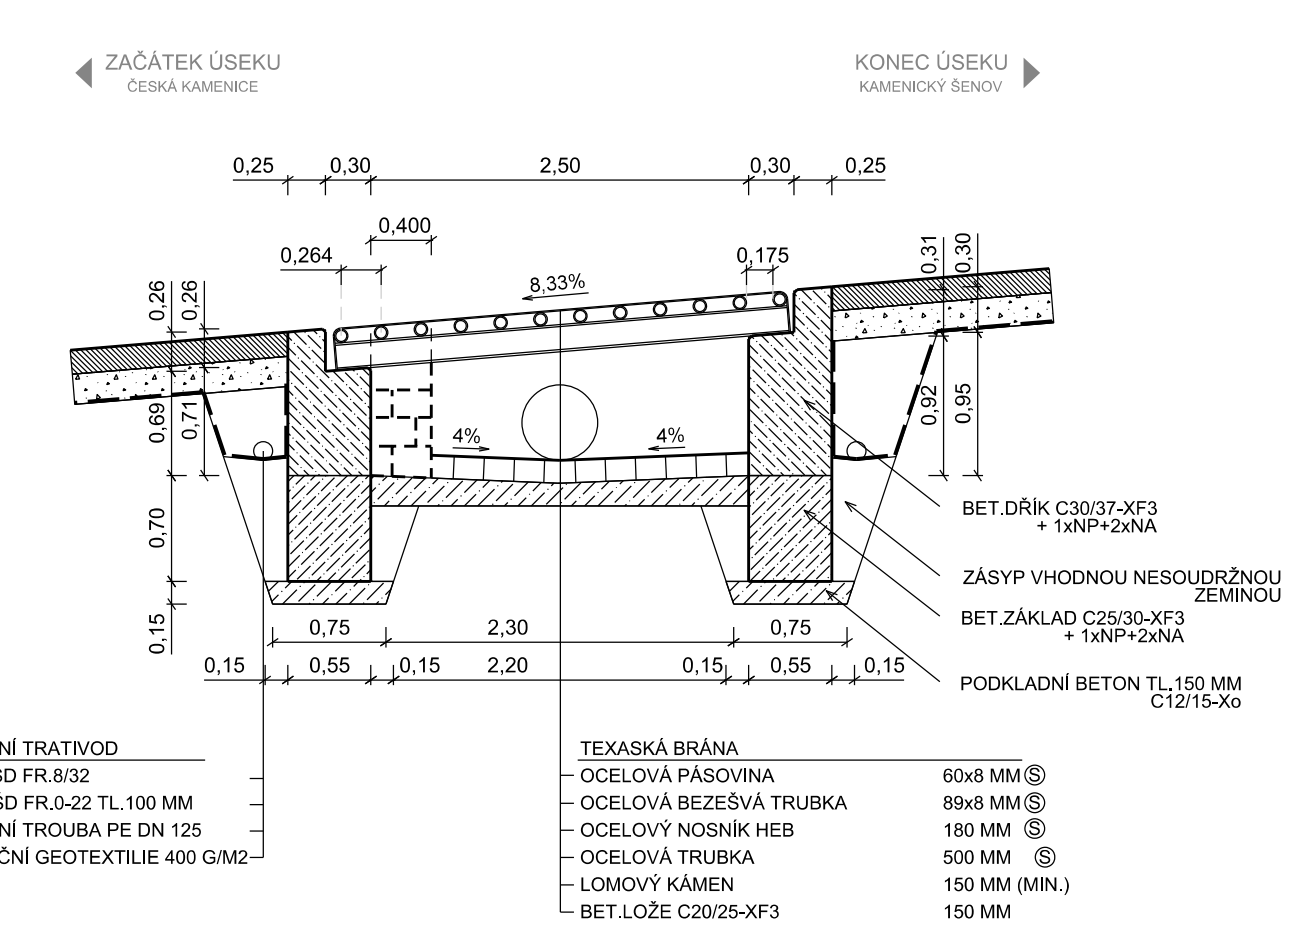

PŮDORYS ZÁKLADU 1:50


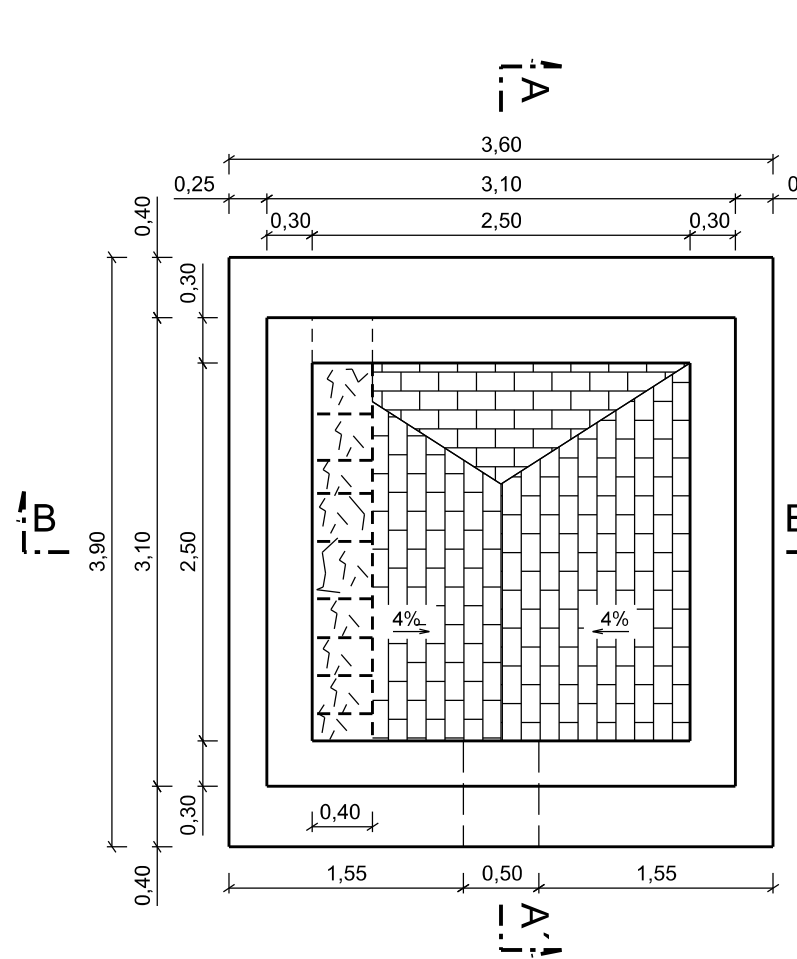


SCHÉMA VÝZTUŽE 1:25

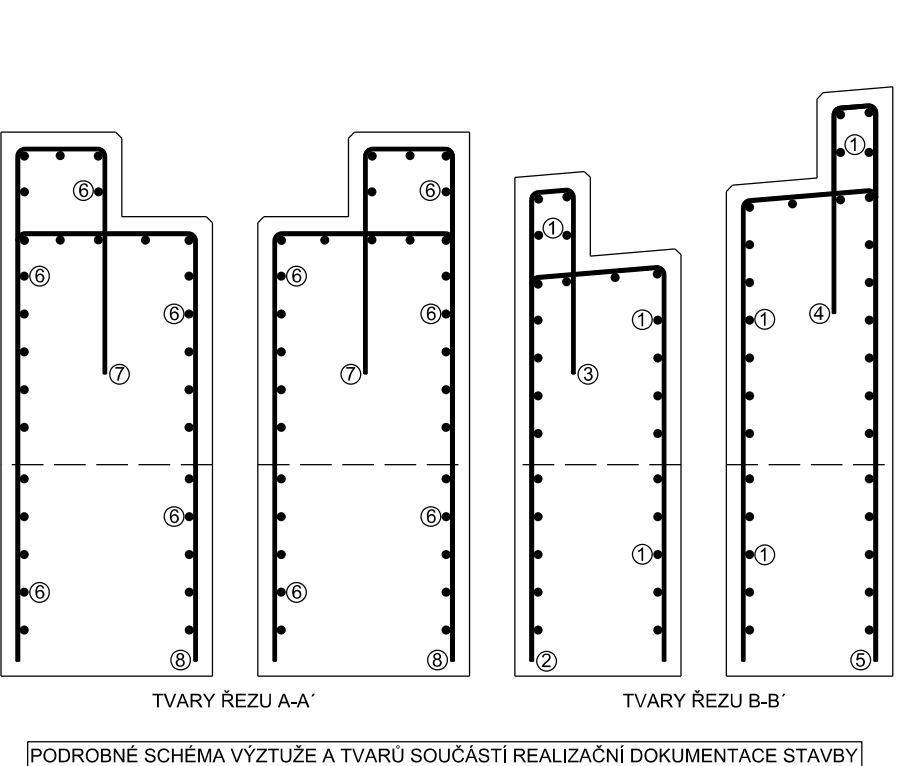

LEGENDA VÝKRESOVÝCH PRVKŮ			
GRAFIKA	POPIS PRVKŮ	GRAFIKA	POPIS PRVKŮ
	NAVRŽENÝ STAV		BETONÁŘSKÁ VÝZTUŽ B 500B TVARU U ø R12 / 150 (125) MM
	STÁVAJÍCÍ STAV		BETONÁŘSKÁ VÝZTUŽ B 500B TVARU U ø R12 / 150 (125) MM
	SILNIČNÍ OBRUBNÍK 150/250/1000MM (DO BET.LOŽE TL.150MM)		BETONÁŘSKÁ VÝZTUŽ B 500B ø R12 / 150 (125) MM
	BETONÁŘSKÁ VÝZTUŽ B 500B ø R12 / 150 (125) MM		BETONÁŘSKÁ VÝZTUŽ B 500B TVARU U ø R12 / 150 (125) MM
	BETONÁŘSKÁ VÝZTUŽ B 500B TVARU U ø R12 / 150 (125) MM		BETONÁŘSKÁ VÝZTUŽ B 500B TVARU U ø R12 / 150 (125) MM
	BETONÁŘSKÁ VÝZTUŽ B 500B TVARU U ø R12 / 150 (125) MM		NOSNÁ KONSTRUKCE S 355 J2G3 (MIN.S235)

Objednatel / investor		MĚSTO ČESKÁ KAMENICE Náměstí Míru č.p.219, 407 21 Česká Kamenice		
Číslo objektu		Název objektu		
SO 101		HLAVNÍ TRASA KM 0,000-3,827		
Navrhl / vypracoval MARTIN CIMBUREK		Zodpovědný projektant MARTIN CIMBUREK		<div>MARTIN CIMBUREK Projektování dopravních staveb adresa: Temonická 969/6, 460 01 Liberec 1 web: www.cimburekmartin.cz e-mail: info@cimburekmartin.cz telefon: +420 724 908 506</div>
Katastrální území SOUBOR KATASTRÁLNÍCH ÚZEMÍ				
Objednatel MĚSTO ČESKÁ KAMENICE		Formát 5x4		Datum 02/2023
Akce VYBUDOVÁNÍ CYKLOSTEZKY ČESKÁ KAMENICE - KAMENICKÝ ŠENOV		Čís.zakázky 2020-12		
Příloha		Stupeň DUSP/PDPS		Paré
DETAILY - AGRO PŘECHOD		Měřítko 1:25, 1:50, 1:100		
		Příloha D.1.1.7.1		