



STAVBA:

ENERGETICKÁ OPATŘENÍ V BUDOVÁCH CDM Č.P. 328, 811 A 338, ČESKÁ KAMENICE

MÍSTO: DUKELSKÝCH HRDINŮ 328, 811 A 338, 407 21 ČESKÁ KAMENICE
ST.P.Č. 500, 501 A 502, K.Ú. ČESKÁ KAMENICE

INVESTOR: MĚSTO ČESKÁ KAMENICE
NÁMĚSTÍ MÍRU 219
407 21 ČESKÁ KAMENICE

PROJEKTOVÁ ČÁST:
C SITUACE

VÝKRES:

SITUAČNÍ VÝKRES ŠIRŠÍCH VZTAHŮ

GENERÁLNÍ PROJEKTANT:



Jan Hošek
Mikulášovice 294
407 79
+420 732 437 160
hosek@pk-hosek.cz

ZODP. PROJEKTANT:
JAN HOŠEK

FORMÁT:
1xA4

STUPEŇ PD:
DPS

ČÁST:
D.1.1.2

VYPRACOVAL:
TOMÁŠ BERNATÍK

DATUM:
02/2023

ZAKÁZKA ČÍSLO:
2023344


MĚŘITKO:
1: 2000

AUTORIZACE:

PARÉ ČÍSLO:


ČÍSLO VÝKRESU:

C.1

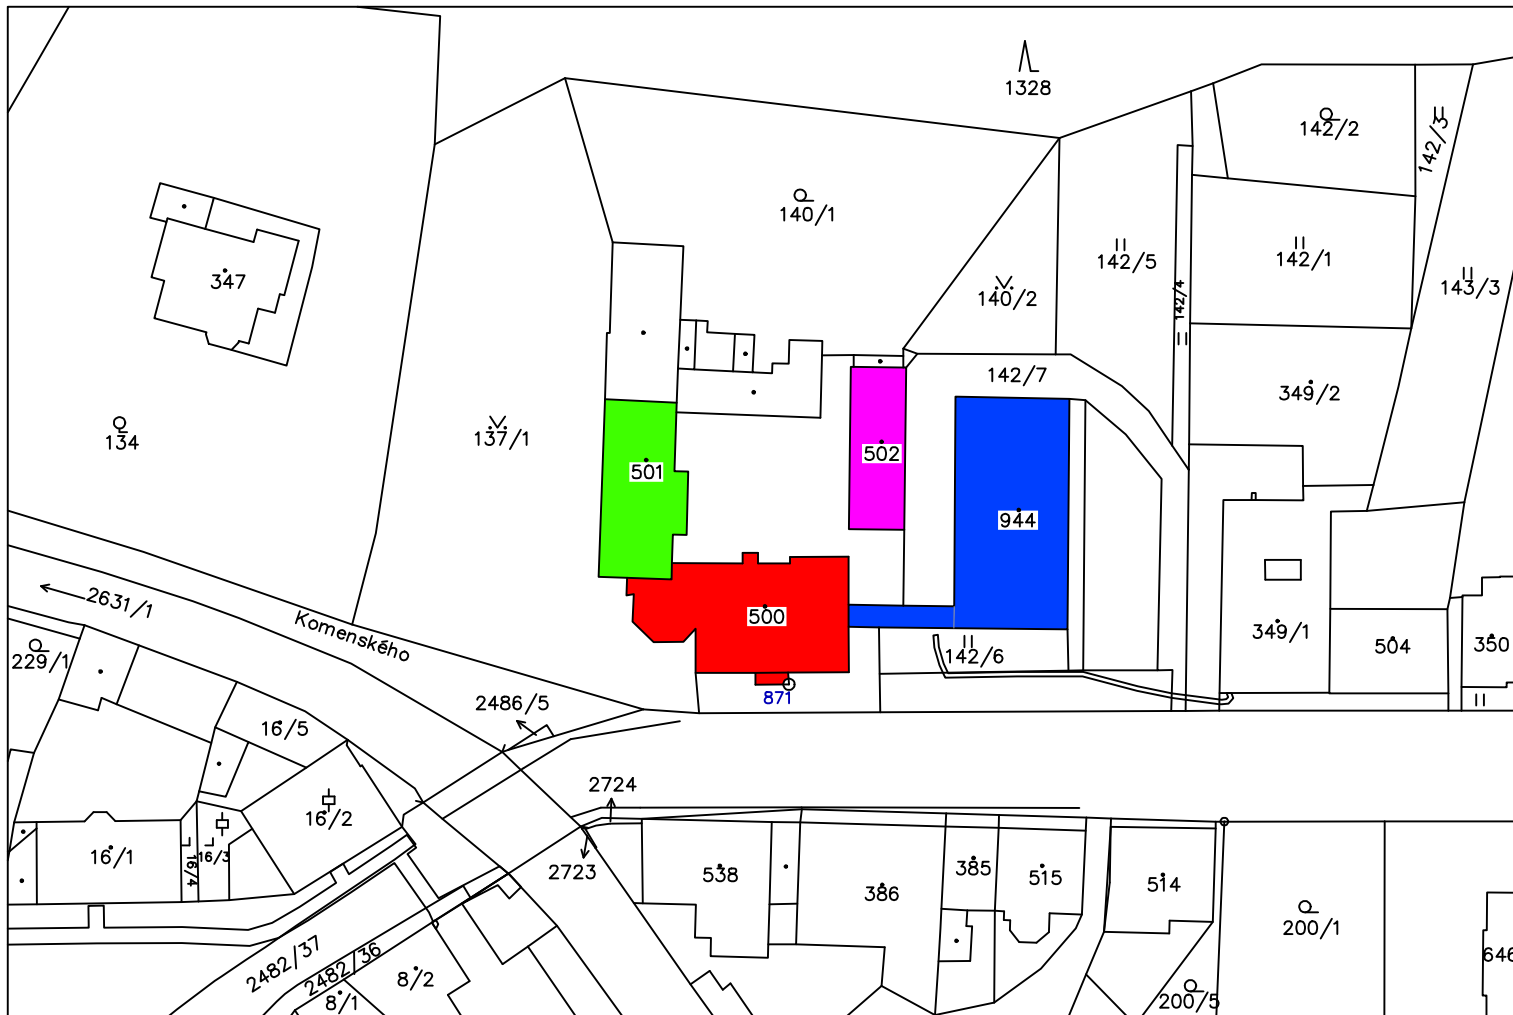

LEGENDA

- SO.01 - HLAVNÍ BUDOVA + SKLENÍK - CENTRUM DĚTÍ A MLÁDEŽE
- SO.02 - BOČNÍ BUDOVA - CENTRUM DĚTÍ A MLÁDEŽE
- SO.03 - ŠKOLNÍK
- SO.04 - ŠKOLNÍ JÍDELNA

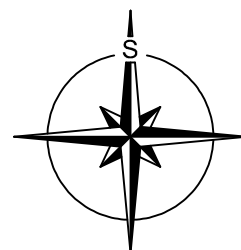

STAVBA:

**ENERGETICKÁ OPATŘENÍ V BUDOVÁCH CDM
Č.P. 328, 811 A 338, ČESKÁ KAMENICE**

MÍSTO: DUKELSKÝCH HRDINŮ 328, 811 A 338, 407 21 ČESKÁ KAMENICE
ST.P.Č. 500, 501 A 502, K.Ú. ČESKÁ KAMENICE

INVESTOR: MĚSTO ČESKÁ KAMENICE
NÁMĚSTÍ MÍRU 219
407 21 ČESKÁ KAMENICE

PROJEKTOVÁ ČÁST:
C SITUACE

VÝKRES:

KATASTRÁLNÍ SITUAČNÍ VÝKRES

GENERÁLNÍ PROJEKTANT:

PK HOŠEK

Jan Hošek
Mikulášovice 294
407 79
+420 732 437 160
hosek@pk-hosek.cz

ZODP. PROJEKTANT:
JAN HOŠEK

VYPRACOVAL:
TOMÁŠ BERNATÍK

AUTORIZACE:

FORMÁT:
1xA4

DATUM:
02/2023

STUPEŇ PD:
DPS

ZAKÁZKA ČÍSLO:
2023344


ČÁST:
D.1.1.2

MĚŘÍTKO:
1:1000

PARÉ ČÍSLO:

ČÍSLO VÝKRESU:

C.2

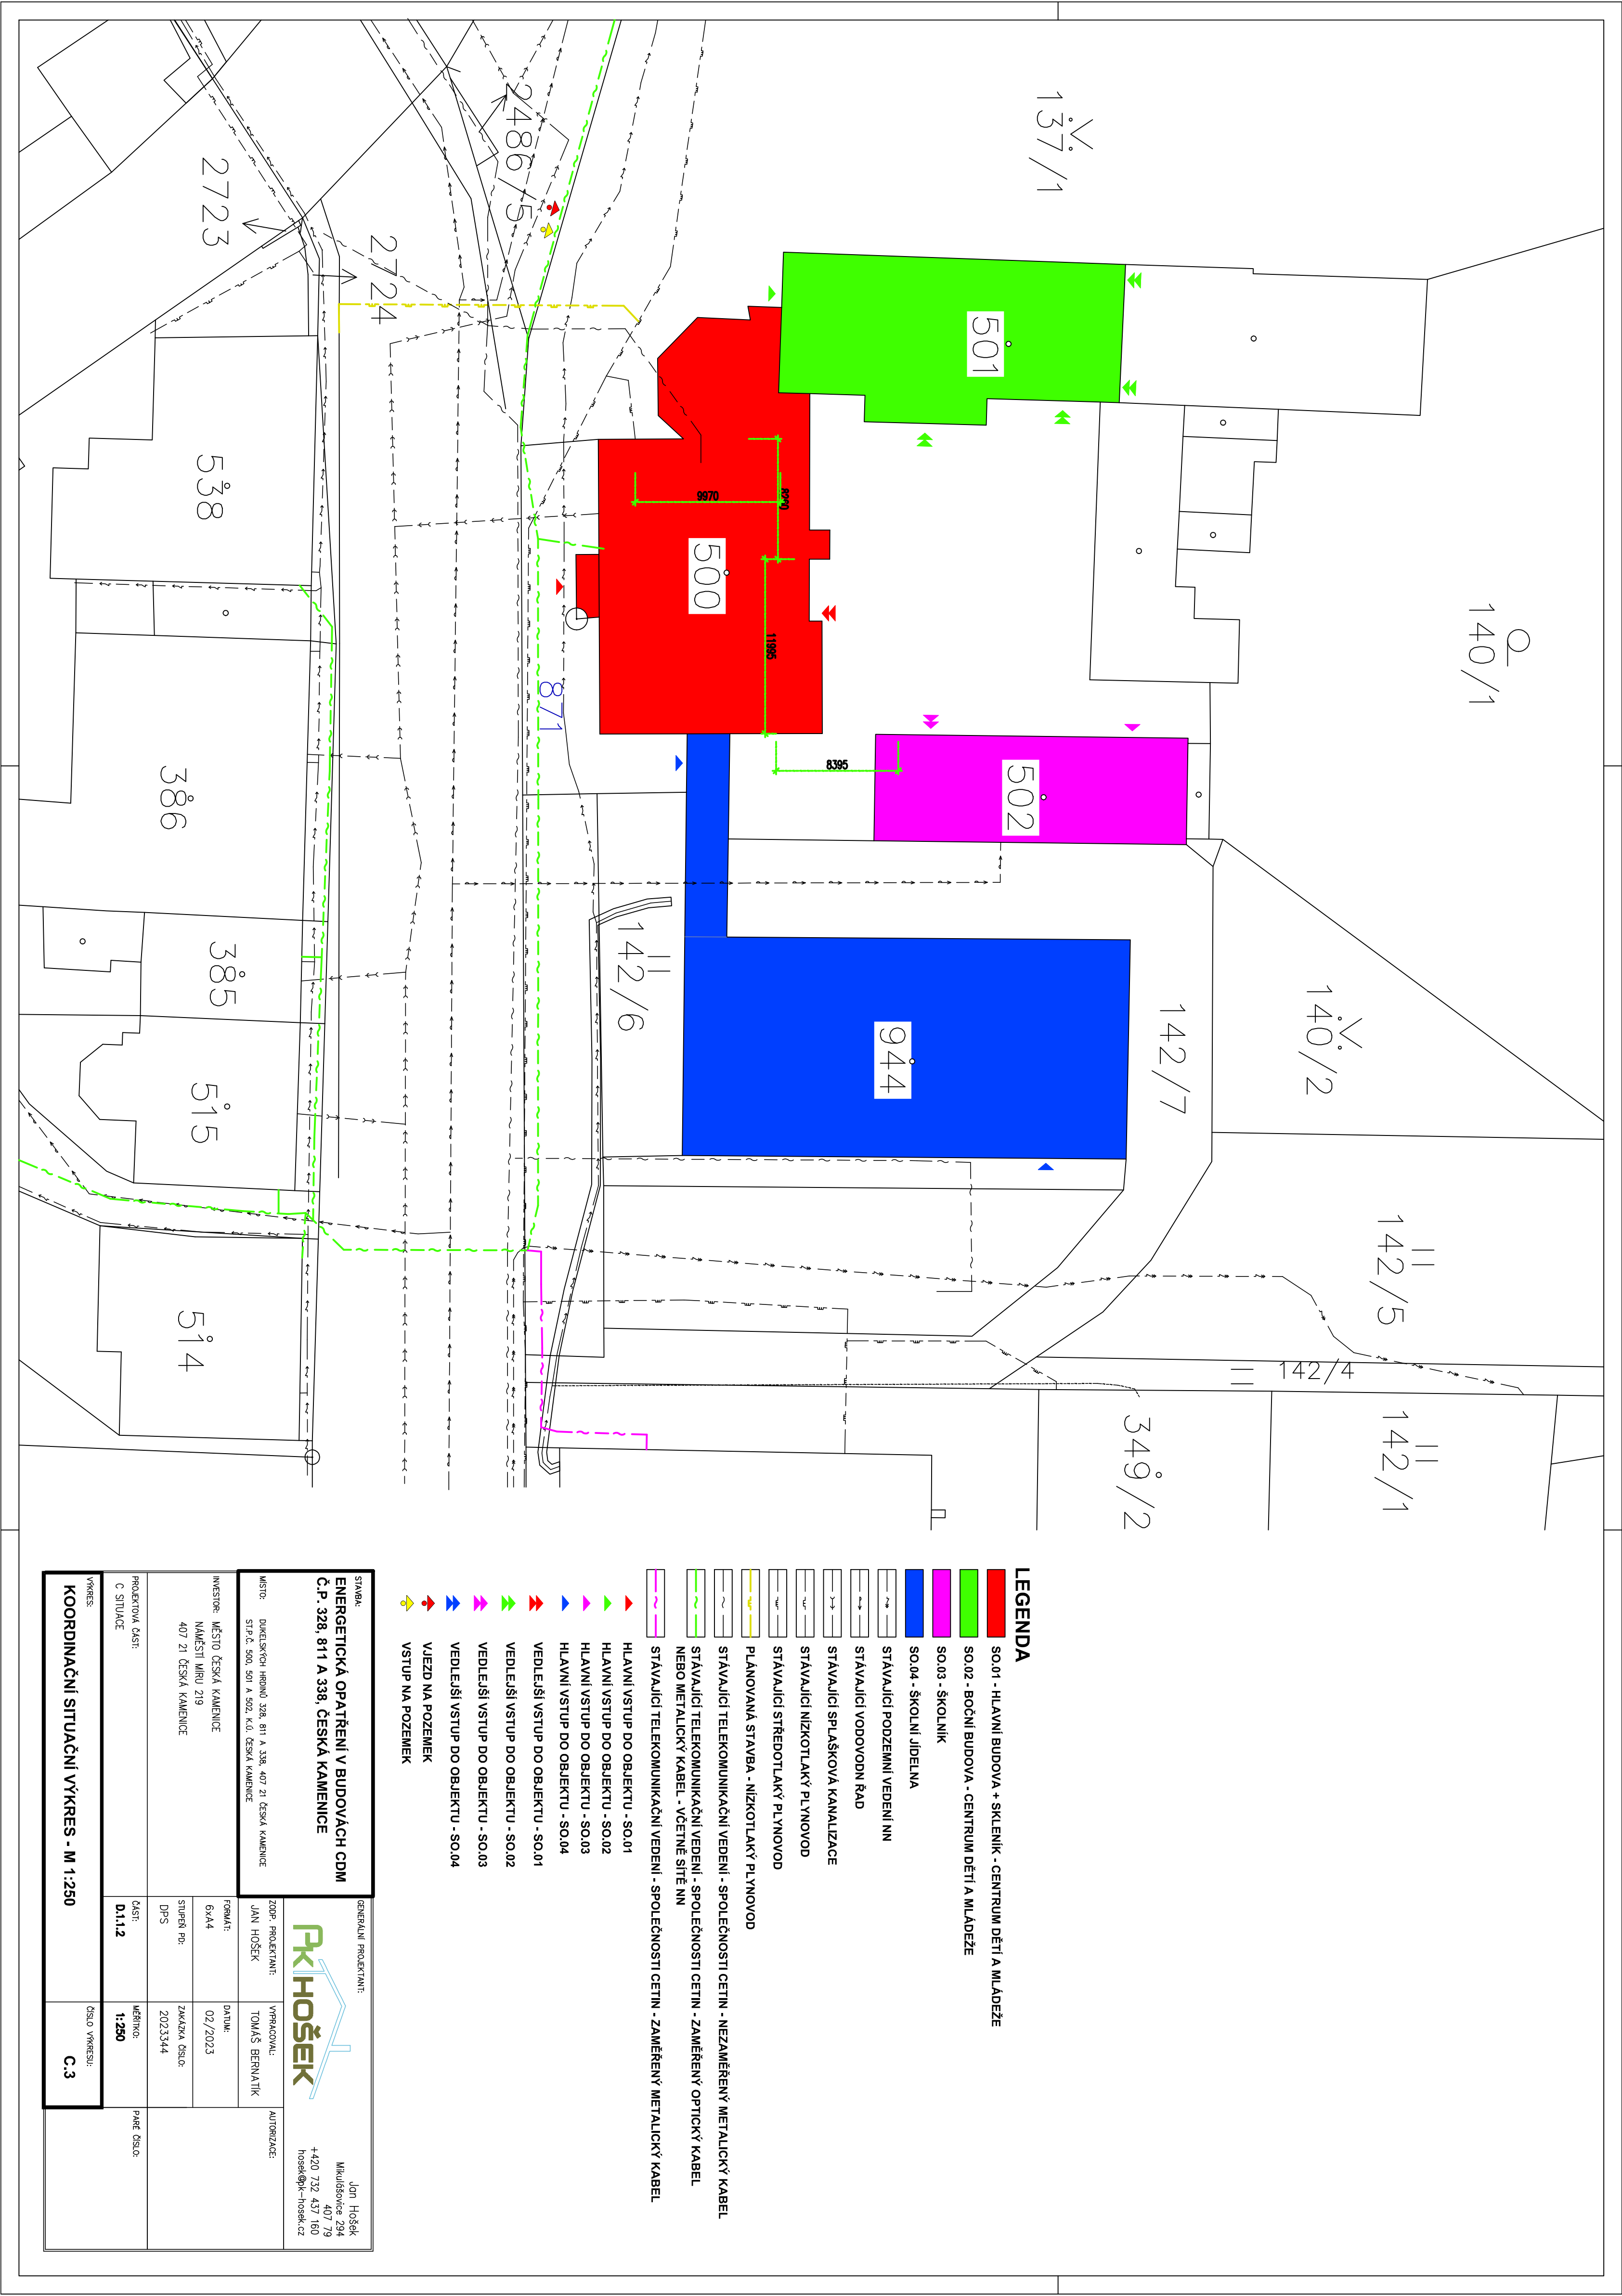

STAVBA		OBLASTNÍ PROJEKTANT:	
ENERGETICKÁ OPATŘENÍ V BUDOVÁCH CDM		JAN HOŠEK	
Č.P. 328, 811 A 338, ČESKÁ KAMENICE		Městské náměstí 294 407 79 hošek@jan-hosek.cz	
MÍSTO		VÝKONOVNÍK:	
ST.P.C. 500, 501 A 502, K.O. ČESKÁ KAMENICE		TOMÁŠ BERNATIK	
INVESTOR: MĚSTO ČESKÁ KAMENICE		AUTORIZACE:	
NÁMĚSTÍ MÍRU 219		FORMÁT:	
407 21 ČESKÁ KAMENICE		6/4/4	
		DATUM:	
		02/2023	
		STUPNĚNÍ:	
		DP-5	
		ZÁKAZNÍ ČÍSLO:	
		2023344	
PROJEKTOVÁ ČÁST:		MĚŘITEL:	
C. STUPEŇ		1:250	
VÝKRES:		PÁNEČ DŘÍVO:	
KOORDINAČNÍ SITUÁČNÍ VÝKRES - M 1:250		C.3	