



## M 01 - pohled 02

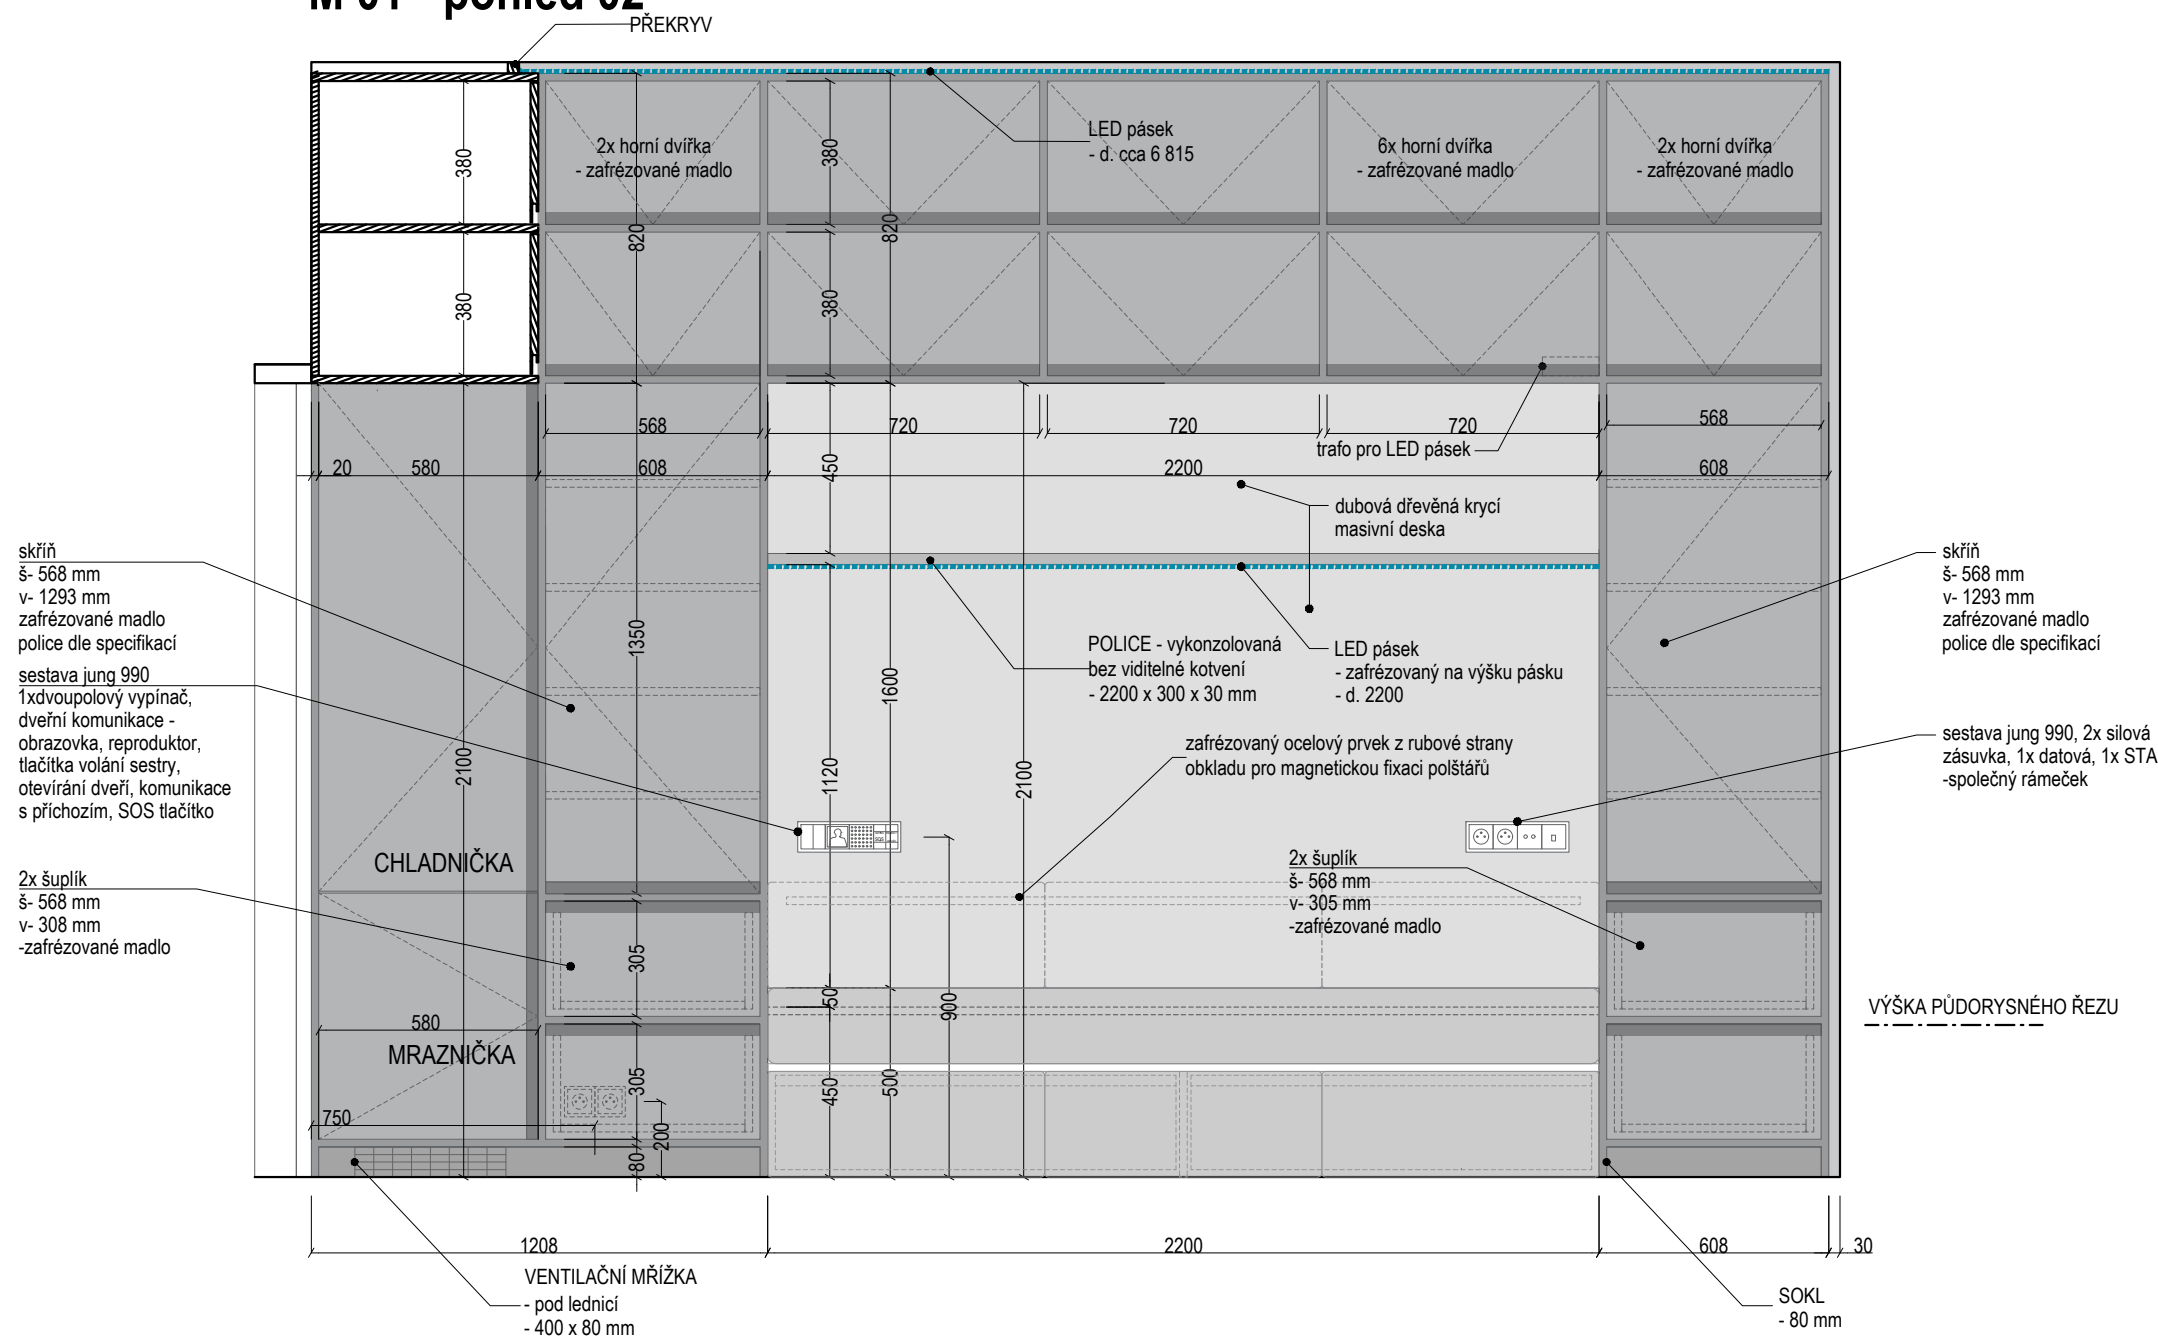

## M 01 - půdorys 02

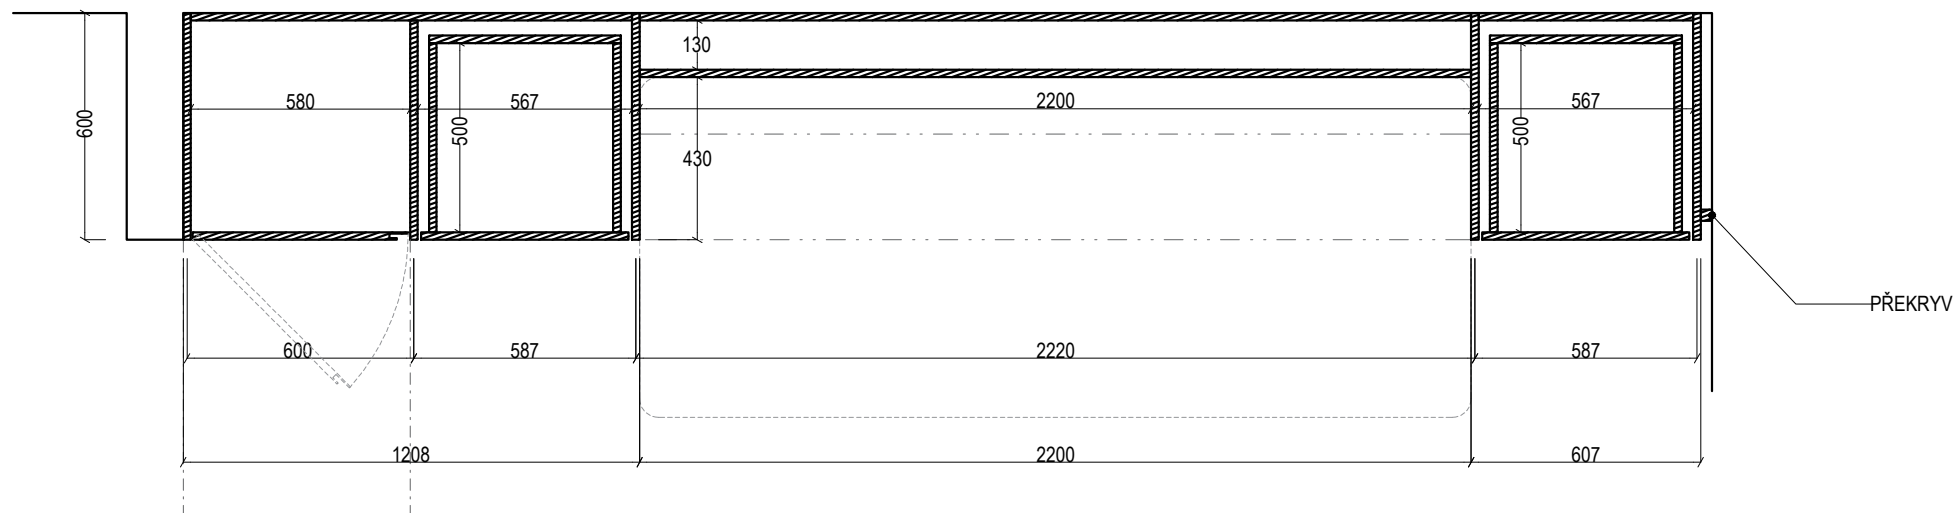

MÍSTNOST: 1.11c; 1.12c

POZN.: TENTO VÝKRES NESLOUŽÍ  
JAKO VÝROBNÍ DOKUMENTACE.  
VŠECHNY ROZMĚRY JE NUTNO  
ZAMĚŘIT NA STAVBĚ DLE  
REÁLNÉHO PROVEDENÍ!

PROJEKT

**BYTOVÝ DŮM  
ČESKÁ KAMENICE**

± 0,000 = +285,400 (výškový systém BpV)

INVESTOR

město Česká Kamenice  
náměstí Míru 219, 407 21 Česká Kamenice

AUTOR

**BOD ARCHITEKTI**Atelier bod architekti s.r.o.  
Osadní 799/26, 170 00 Praha 7  
Ing. arch. Vojtěch Sosna, Ing. arch. Jakub Straka

PROJEKTANT ČÁSTI

**BOD ARCHITEKTI**Atelier bod architekti s.r.o.  
Osadní 799/26, 170 00 Praha 7  
KRESLIL: Ing. arch. Jakub Tomášek  
ZODP. PROJEKTANT: Ing. arch. Vojtěch Sosna

ČÁST

D.1.1.1.2.3.3 Montované výrobky

NÁZEV VÝKRESU

**KUCHYŇ - POKOJ**

STUPEŇ DOKUMENTACE

DPS

DATUM

duben 2024

MĚŘÍTKO

1:20

02

Tento dokument používá ochrany dle zákona  
č.121/2000 sb. (autorský zákon), originál  
tohoto výkresu a návrh řešení na něm je  
majetkem autorů, tento výkres slouží výlučně  
jako podklad pro vydání stavebního povolení  
a jednání se správními orgány o podobě  
stavby, tento výkres nesmí být komerčně  
využit třetí osobou a žádným způsobem  
nerespektujícím ustavení autorského  
zákonu, kopírování je možné pouze na  
základě písemného souhlasu autorů