



M 08 - pohled 02

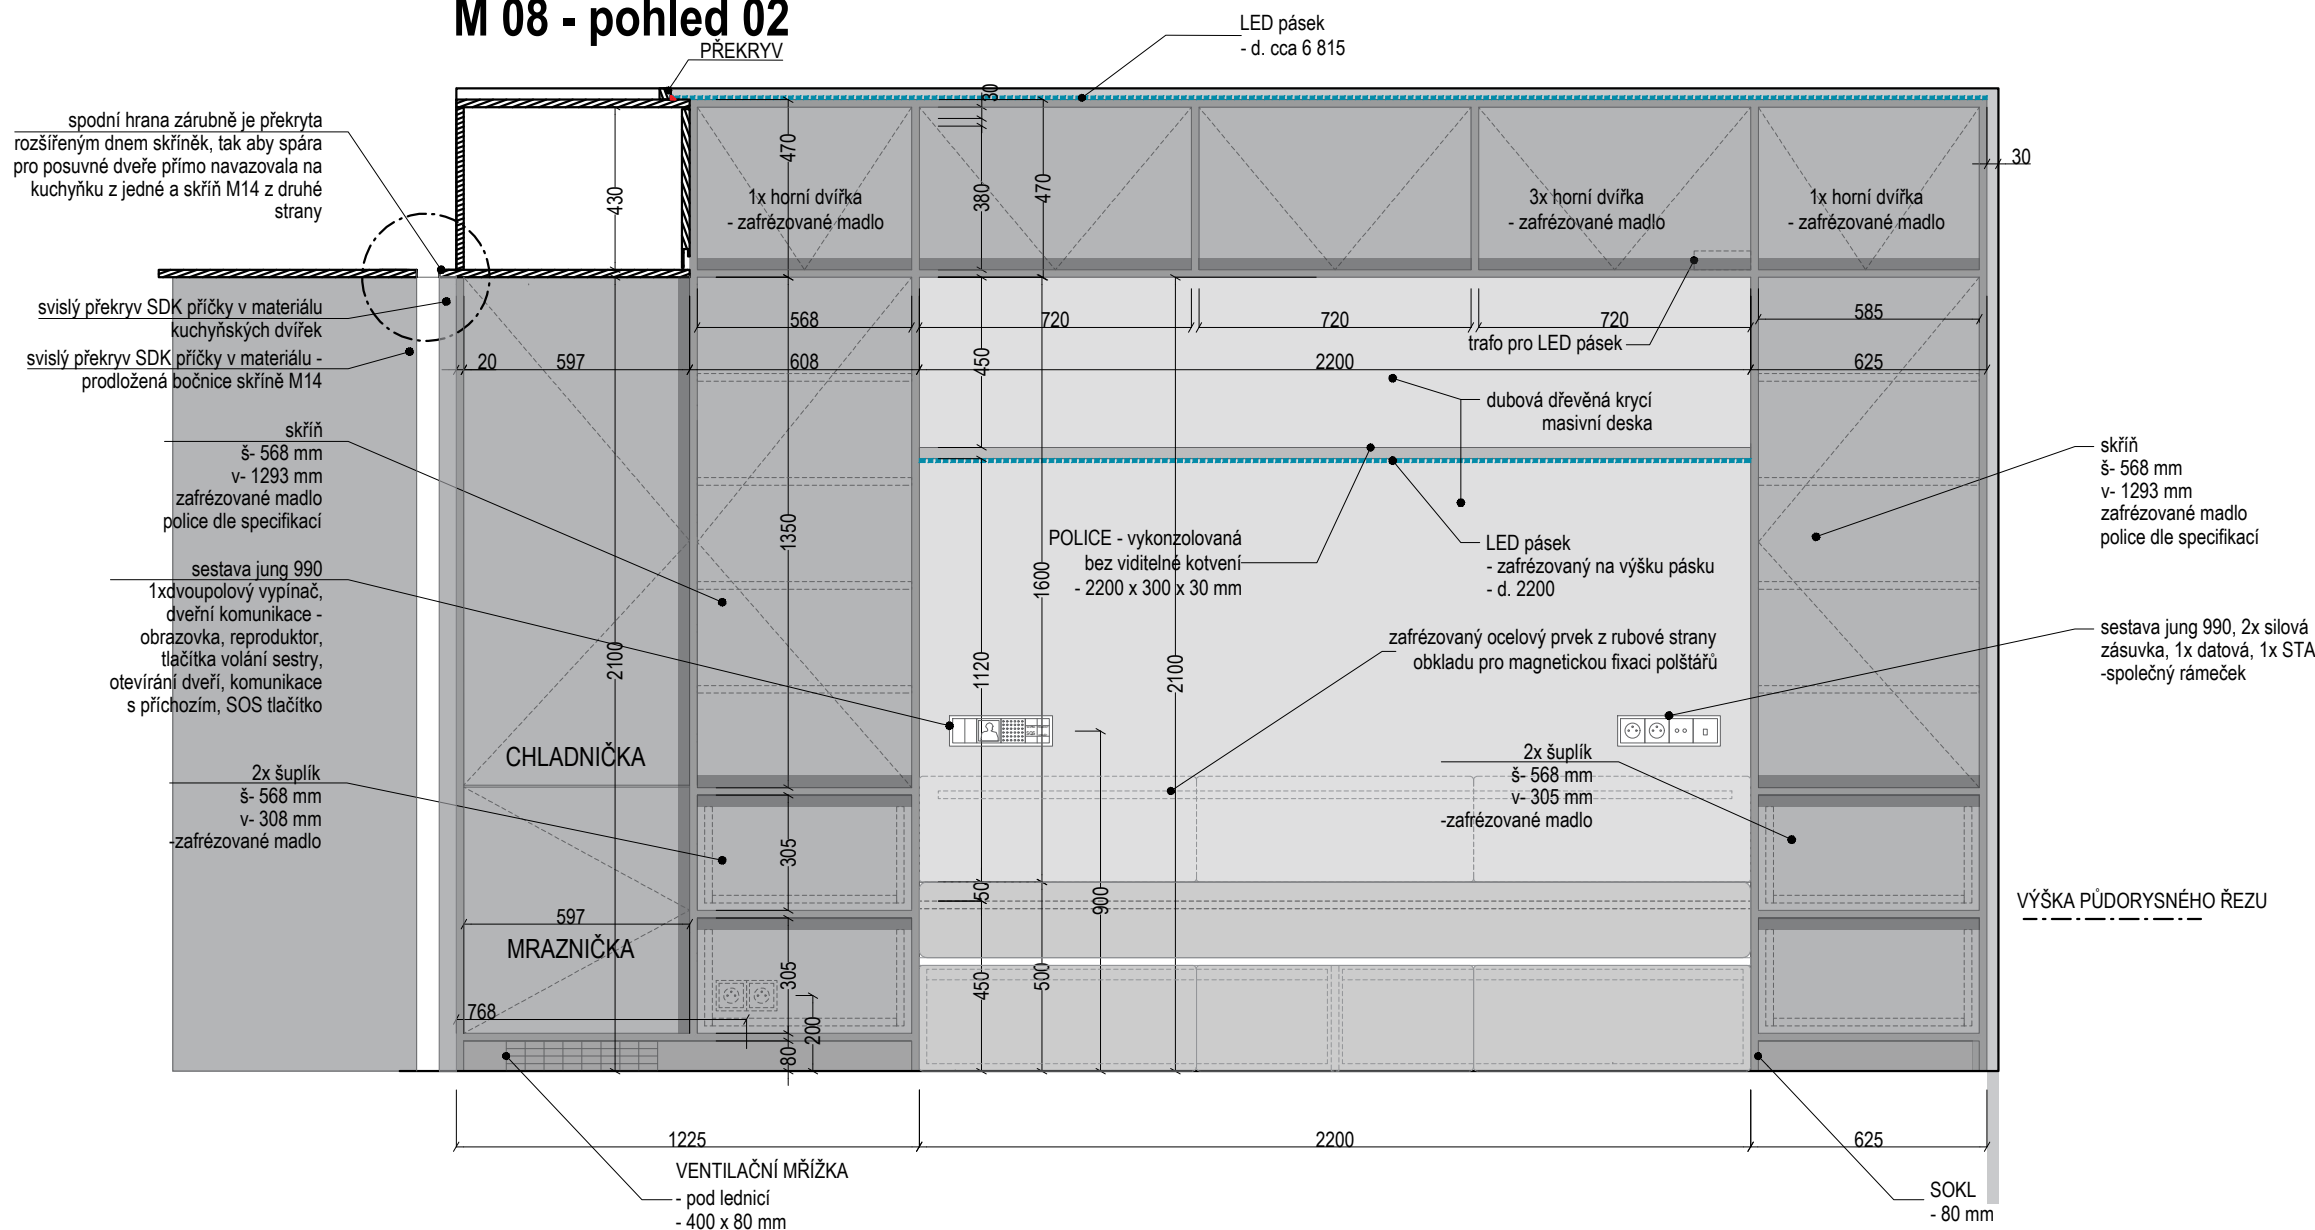

M 08 - půdorys 02

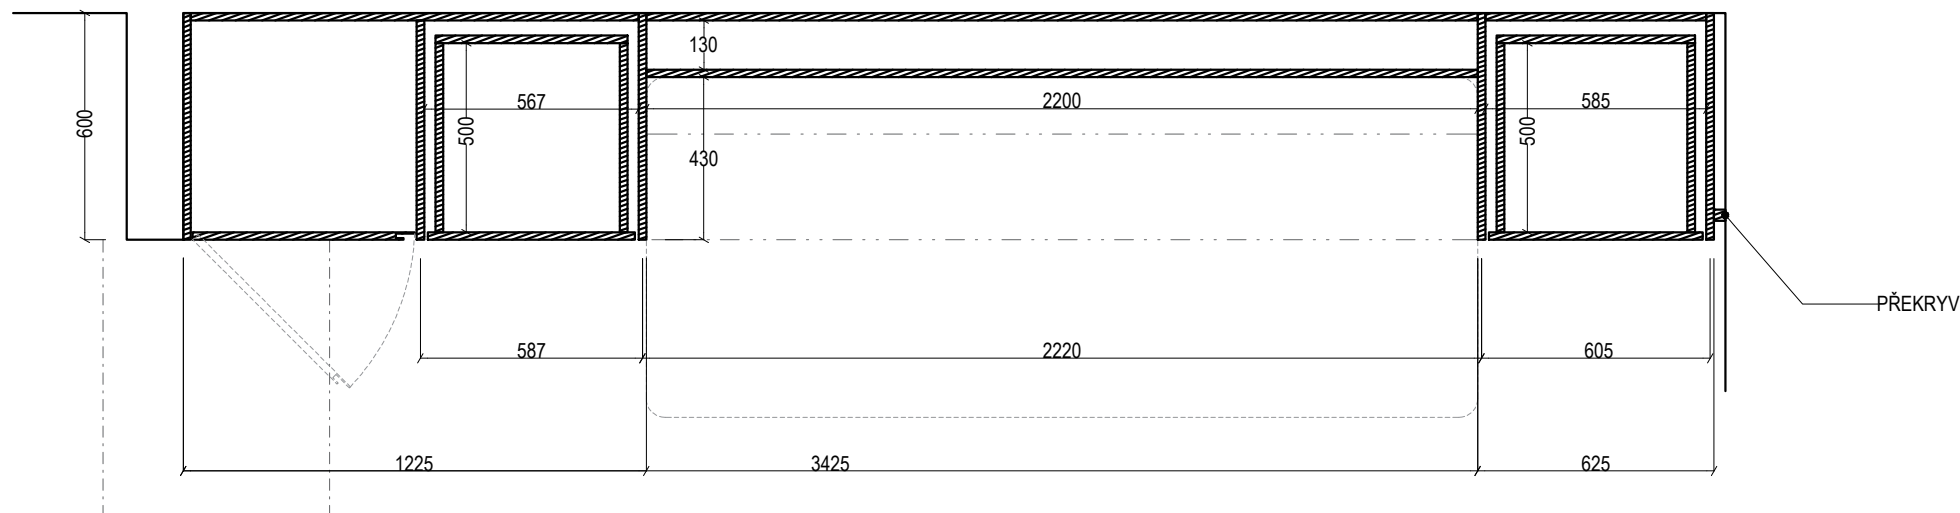

MÍSTNOST: 2.04d

POZN.: TENTO VÝKRES NESLOUŽÍ
JAKO VÝROBNÍ DOKUMENTACE.
VŠECHNY ROZMĚRY JE NUTNO
ZAMĚŘIT NA STAVBĚ DLE
REÁLNÉHO PROVEDENÍ!

PROJEKT

**BYTOVÝ DŮM
ČESKÁ KAMENICE**

± 0,000 = +285,400 (výškový systém BpV)

INVESTOR

město Česká Kamenice
náměstí Míru 219, 407 21 Česká Kamenice

AUTOR

BOD ARCHITEKTIAtelier bod architekti s.r.o.
Osadní 799/26, 170 00 Praha 7
Ing. arch. Vojtěch Sosna, Ing. arch. Jakub Straka

PROJEKTANT ČÁSTI

BOD ARCHITEKTIAtelier bod architekti s.r.o.
Osadní 799/26, 170 00 Praha 7
KRESLIL: Ing. arch. Jakub Tomášek
ZODP. PROJEKTANT: Ing. arch. Vojtěch Sosna

ČÁST

D.1.1.1.2.3.3 Montované výrobky

NÁZEV VÝKRESU

KUCHYŇ - POKOJ

STUPEŇ DOKUMENTACE

DPS

DATUM

duben 2024

MĚŘÍTKO

1:20

16

Tento dokument používá ochrany dle zákona
č.121/2000 sb. (autorský zákon), originál
tohoto výkresu a návrh řešení na něm je
majetkem autorů, tento výkres slouží výlučně
jako podklad pro vydání stavebního povolení
a jednání se správními orgány o podobě
stavby, tento výkres nesmí být komerčně
využit třetí osobou a žádným způsobem
nerespektujícím ustavení autorského
zákonu, kopírování je možné pouze na
základě písemného souhlasu autorů