



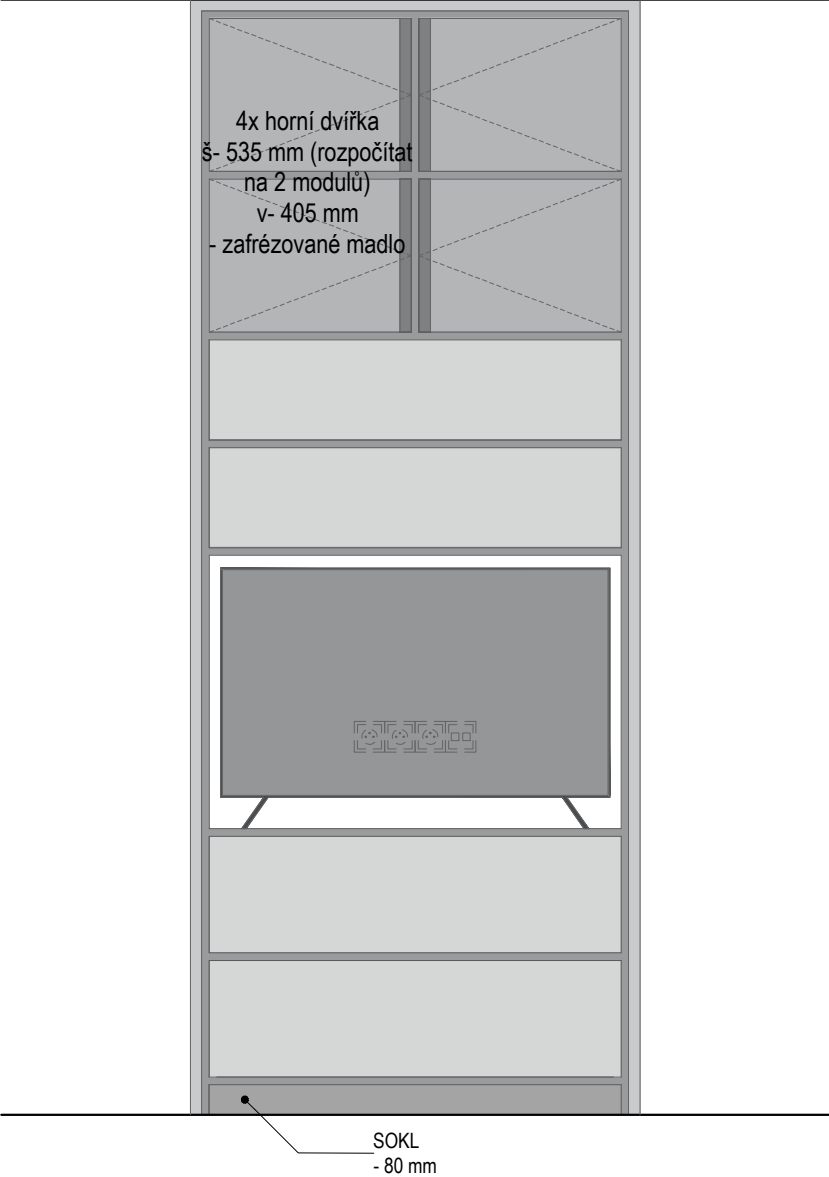


M 20 - pohled

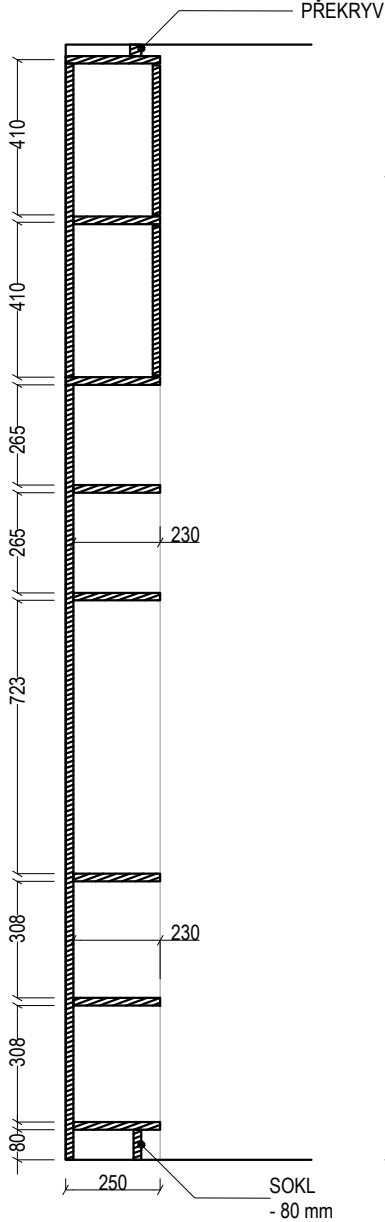


M 20 - řez



M 31 - pohled

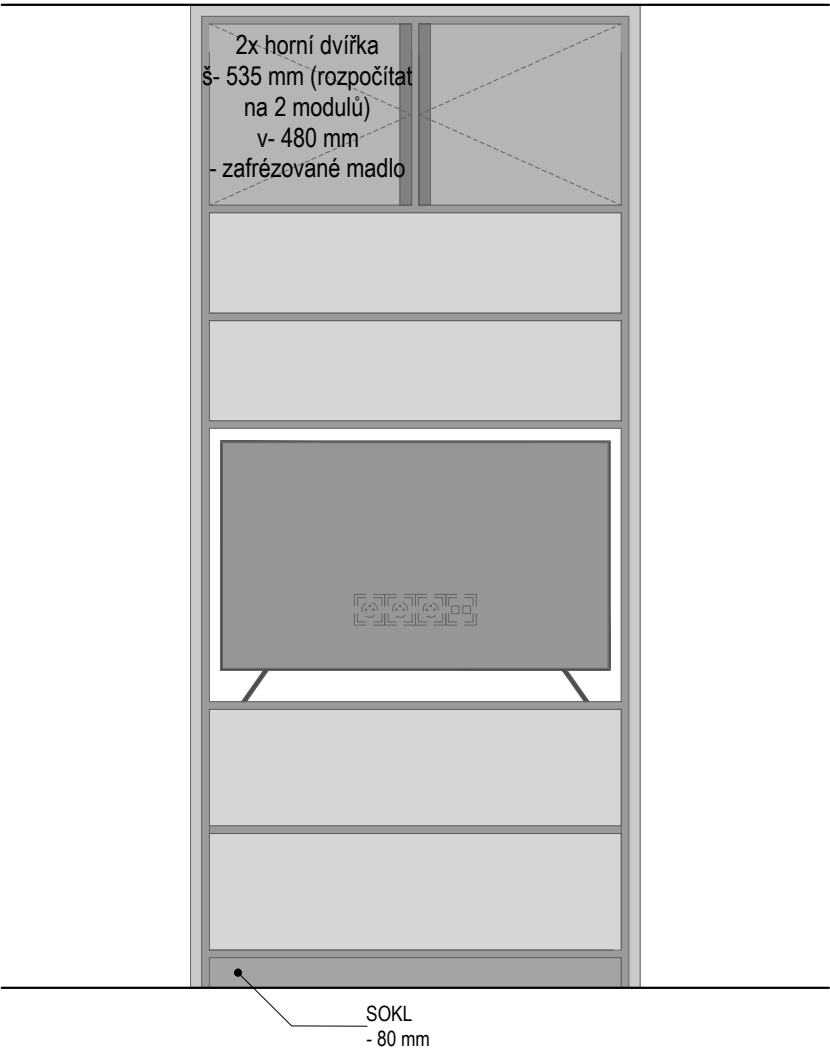

M 21 - řez

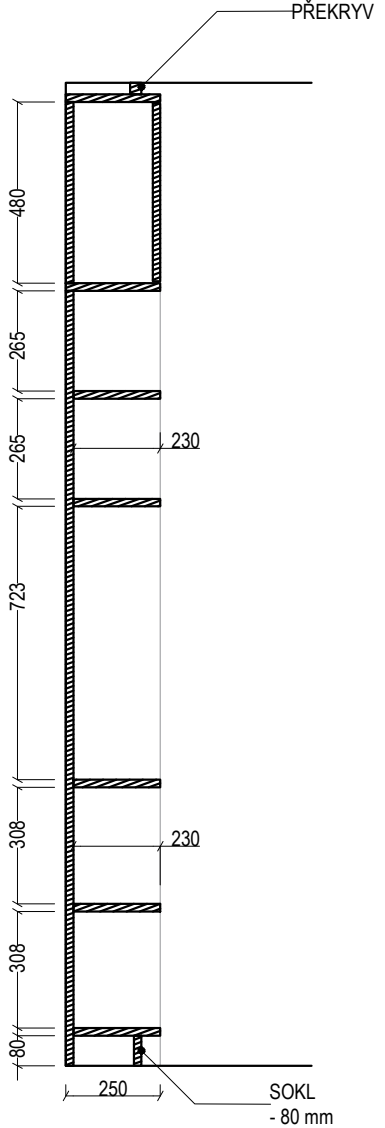

MÍSTNOST: M20 - 1.09a
M21 - 2.03a; 2.04a

POZN.: TENTO VÝKRES NESLOUŽÍ
JAKO VÝROBNÍ DOKUMENTACE.
VŠECHNY ROZMĚRY JE NUTNO
ZAMĚŘIT NA STAVBĚ DLE
REÁLNÉHO PROVEDENÍ!

PROJEKT
BYTOVÝ DŮM
ČESKÁ KAMENICE

± 0,000 = +285,400 (výškový systém BpV)

INVESTOR
město Česká Kamenice
náměstí Míru 219, 407 21 Česká Kamenice

AUTOR
BOD ARCHITEKTI
Atelier bod architekti s.r.o.
Osadní 799/26, 170 00 Praha 7
Ing. arch. Vojtěch Sosna, Ing. arch. Jakub Straka

PROJEKTANT ČÁSTI
BOD ARCHITEKTI
Atelier bod architekti s.r.o.
Osadní 799/26, 170 00 Praha 7
KRESLIL: Ing. arch. Jakub Tomášek
ZODP. PROJEKTANT: Ing. arch. Vojtěch Sosna

ČÁST
D.1.1.1.2.3.3 Montované výrobky

NÁZEV VÝKRESU

SKŘÍŇ - SPOLEČNÁ


STUPEŇ DOKUMENTACE
DPS

DATUM
červen 24


MĚŘÍTKO
1:20

32


M 20 - půdorys
h - 400

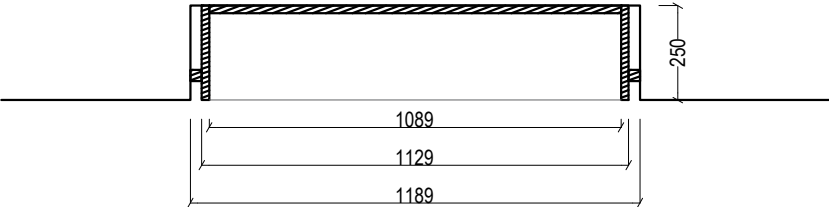


M 20 - půdorys
h - 2300

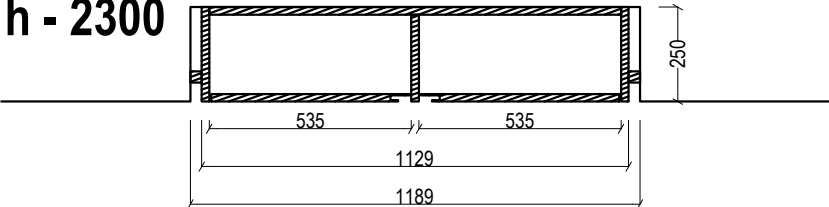

M 31 - půdorys
h - 400

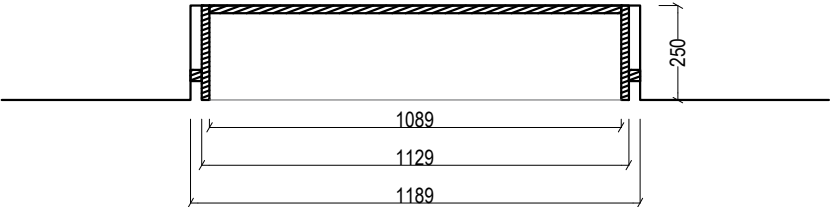

M 31 - půdorys
h - 2300

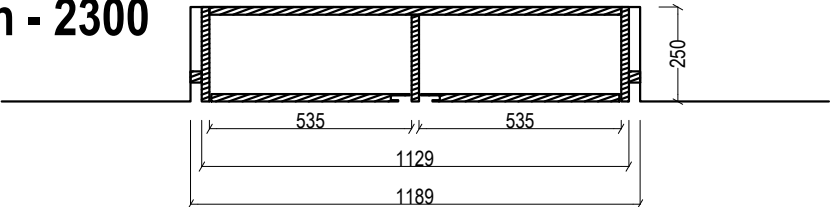

Tento dokument používá ochrany dle zákona
č.121/2000 sb. (autorský zákon), originál
tohoto výkresu a návrh řešení na něm je
majetkem autorů, tento výkres slouží výlučně
jako podklad pro vydání stavebního povolení
a jednání se správními orgány o podobě
stavby, tento výkres nesmí být komerčně
využit třetí osobou a žádným způsobem
nerespektujícím ustavení autorského
zákona, kopírování je možné pouze na
základě písemného souhlasu autorů