
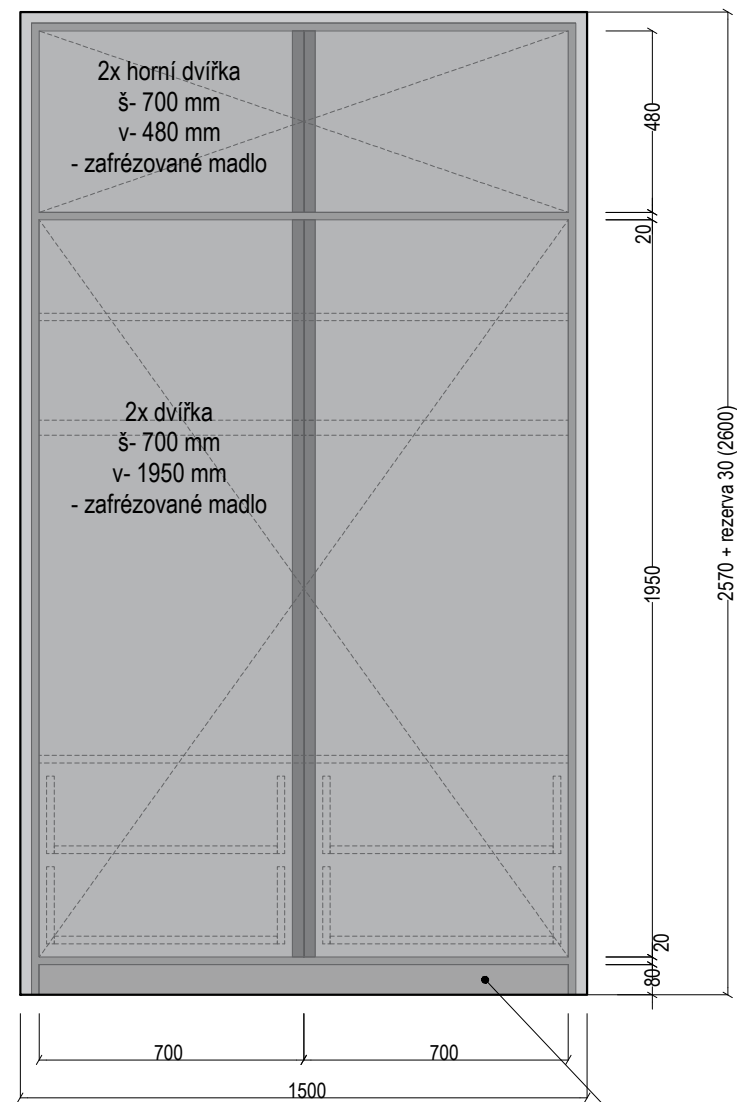
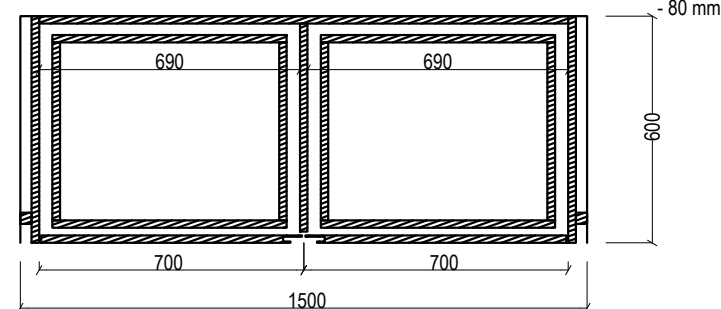
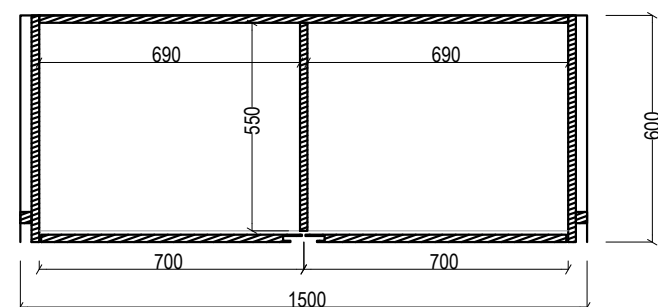


M 16 - pohled

M 16 - půdorys
h - 400M 16 - půdorys
h - 2300

M 16 - řez

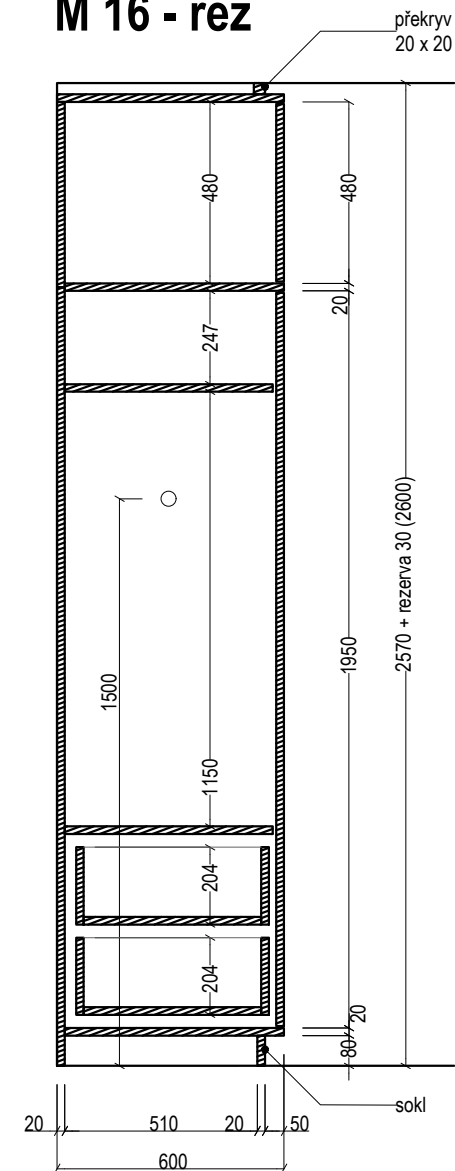

MÍSTNOST: 2.05a; 2.06a; 2.07a; 2.08a
2.09a; 2.10a

POZN.: TENTO VÝKRES NESLOUŽÍ
JAKO VÝROBNÍ DOKUMENTACE.
VŠECHNY ROZMĚRY JE NUTNO
ZAMĚŘIT NA STAVBĚ DLE
REÁLNÉHO PROVEDENÍ!

PROJEKT

BYTOVÝ DŮM ČESKÁ KAMENICE

± 0,000 = +285,400 (výškový systém BpV)

INVESTOR

město Česká Kamenice
náměstí Míru 219, 407 21 Česká Kamenice

AUTOR

BOD ARCHITEKTI

Atelier bod architekti s.r.o.
Osadní 799/26, 170 00 Praha 7
Ing. arch. Vojtěch Sosna, Ing. arch. Jakub Straka

PROJEKTANT ČÁSTI

BOD ARCHITEKTI

Atelier bod architekti s.r.o.
Osadní 799/26, 170 00 Praha 7
KRESLIL: Ing. arch. Jakub Tomášek
ZODP. PROJEKTANT: Ing. arch. Vojtěch Sosna

ČÁST

D.1.1.1.2.3.3 Montované výrobky

NÁZEV VÝKRESU

SKŘÍŇ - PŘEDSÍŇ

STUPEŇ DOKUMENTACE

DPS

DATUM

červen 24

MĚŘÍTKO

1:20

28

Tento dokument používá ochrany dle zákona
č.121/2000 sb. (autorský zákon), originál
tohoto výkresu a návrh řešení na něm je
majetkem autorů, tento výkres slouží výlučně
jako podklad pro vydání stavebního povolení
a jednání se správními orgány o podobě
stavby, tento výkres nesmí být komerčně
využit třetí osobou a žádným způsobem
nerespektujícím ustavení autorského
zákonu, kopírování je možné pouze na
základě písemného souhlasu autorů