



MÍSTNOST: 2.04a

POZN.: TENTO VÝKRES NESLOUŽÍ  
JAKO VÝROBNÍ DOKUMENTACE.  
VŠECHNY ROZMĚRY JE NUTNO  
ZAMĚŘIT NA STAVBĚ DLE  
REÁLNÉHO PROVEDENÍ!

M 12 - pohled 03

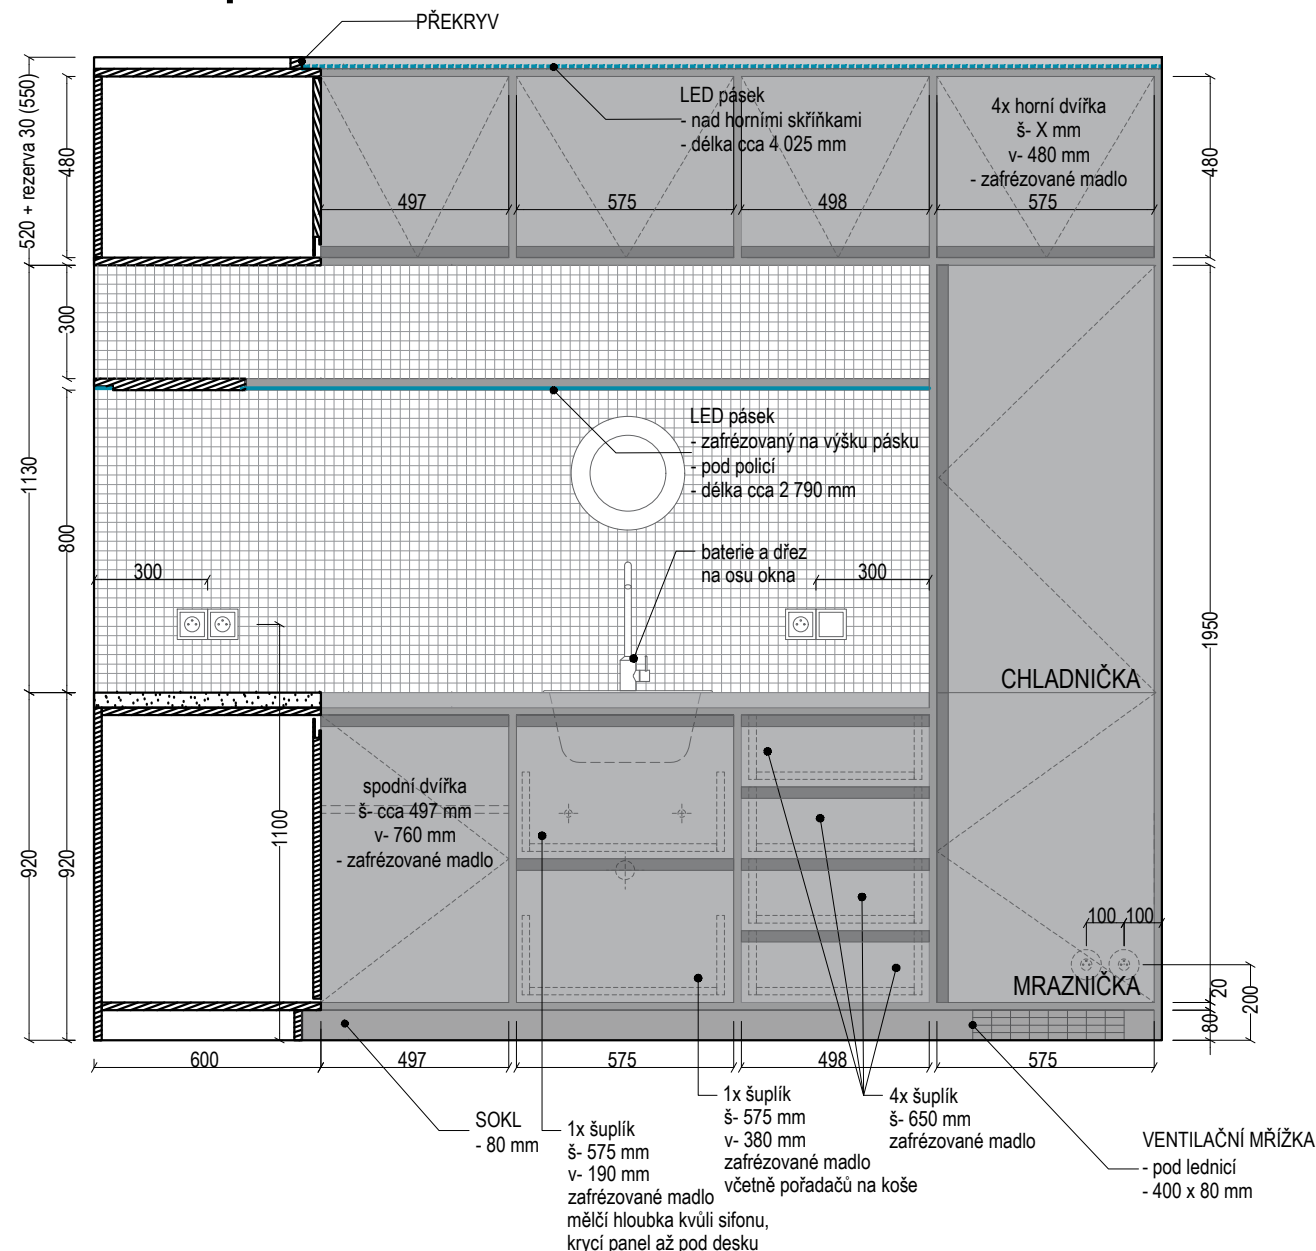

M 12 - půdorys

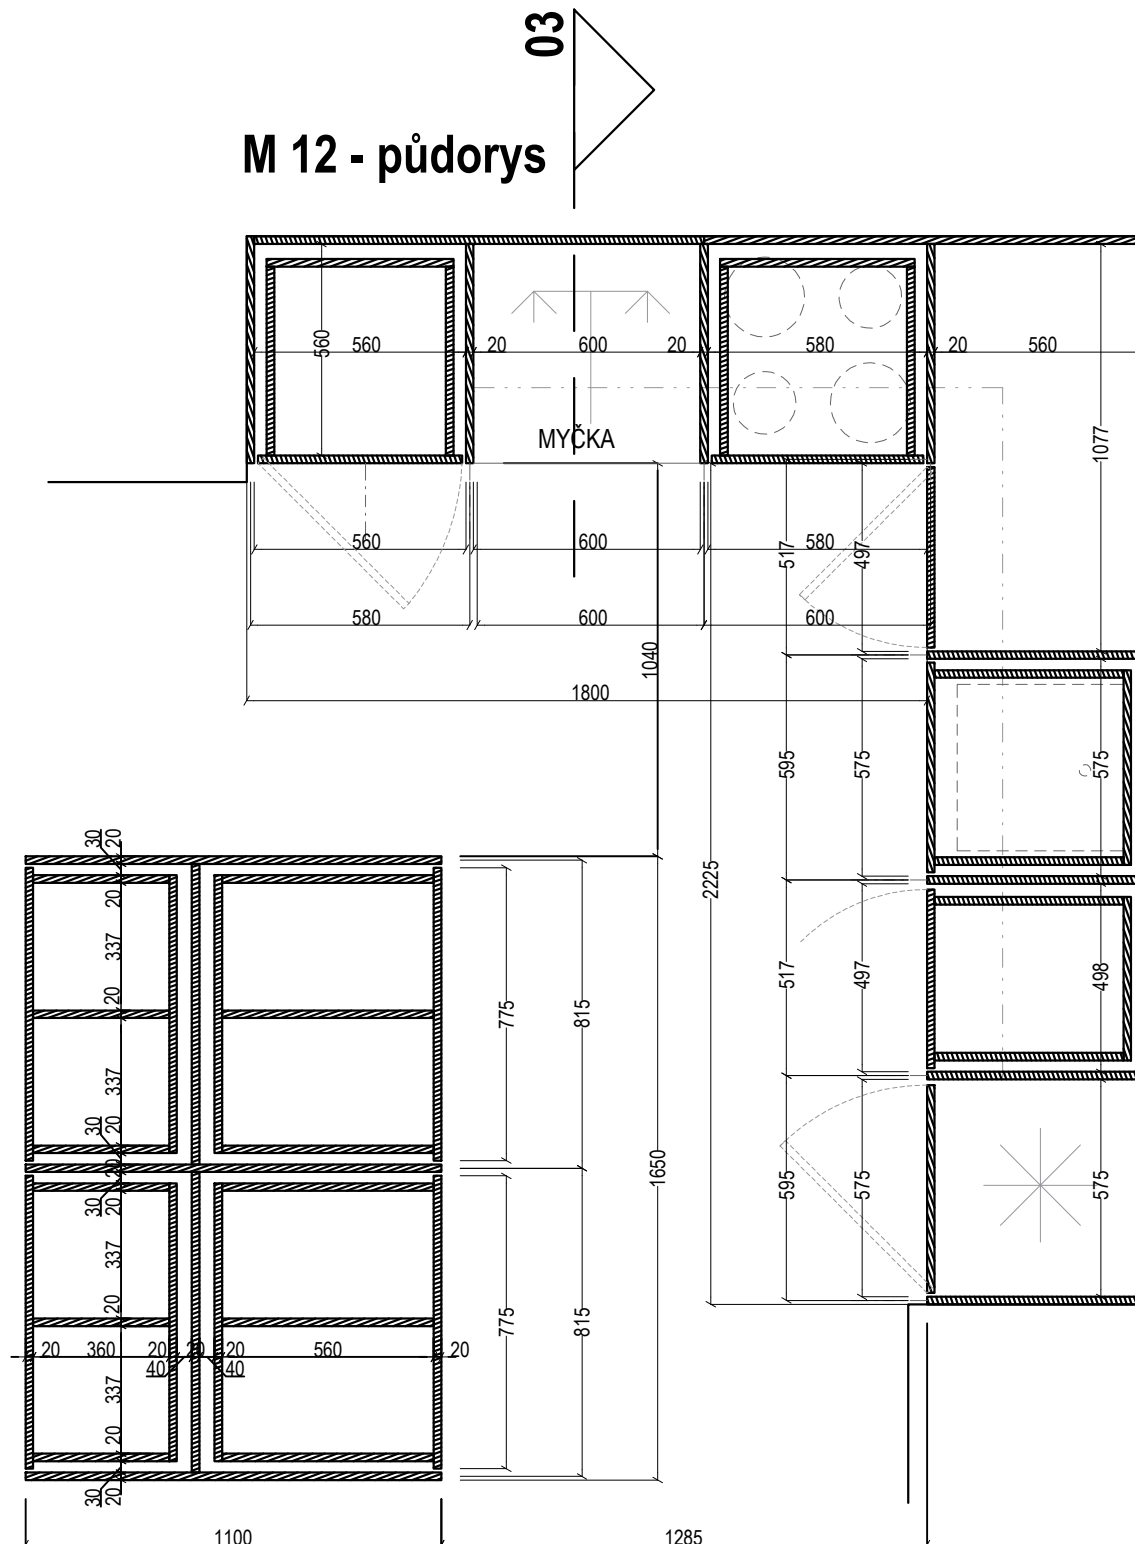

PROJEKT

## BYTOVÝ DŮM ČESKÁ KAMENICE

± 0,000 = +285,400 (výškový systém BpV)

INVESTOR

město Česká Kamenice  
náměstí Míru 219, 407 21 Česká Kamenice

AUTOR

**BOD ARCHITEKTI**Atelier bod architekti s.r.o.  
Osadní 799/26, 170 00 Praha 7  
Ing. arch. Vojtěch Sosna, Ing. arch. Jakub Straka

PROJEKTANT ČÁSTI

**BOD ARCHITEKTI**Atelier bod architekti s.r.o.  
Osadní 799/26, 170 00 Praha 7  
KRESLIL: Ing. arch. Jakub Tomášek  
ZODP. PROJEKTANT: Ing. arch. Vojtěch Sosna

ČÁST

D.1.1.1.2.3.3 Montované výrobky

NÁZEV VÝKRESU

## KUCHYŇ - SPOLEČNÁ

STUPEŇ DOKUMENTACE

DPS

DATUM

červen 2024

MĚŘÍTKO

1:20

24

Tento dokument používá ochrany dle zákona č.121/2000 sb. (autorský zákon), originál tohoto výkresu a návrh řešení na něm je majetkem autorů, tento výkres slouží výlučně jako podklad pro vydání stavebního povolení a jednání se správními orgány o podobě stavby, tento výkres nesmí být komerčně využit třetí osobou a žádným způsobem nerespektujícím ustavení autorského zákona, kopírování je možné pouze na základě písemného souhlasu autorů