

M 03 - pohled 02

M 03

MÍSTNOST: 1.08d

POZN.: TENTO VÝKRES NESLOUŽÍ  
JAKO VÝROBNÍ DOKUMENTACE.  
VŠECHNY ROZMĚRY JE NUTNO  
ZAMĚŘIT NA STAVBĚ DLE  
REÁLNÉHO PROVEDENÍ!

PROJEKT  
**BYTOVÝ DŮM  
ČESKÁ KAMENICE**

± 0,000 = +285,400 (výškový systém BpV)

INVESTOR  
město Česká Kamenice  
náměstí Míru 219, 407 21 Česká Kamenice

AUTOR  
**BOD ARCHITEKTI**  
Atelier bod architekti s.r.o.  
Osadní 799/26, 170 00 Praha 7  
Ing. arch. Vojtěch Sosna, Ing. arch. Jakub Straka

PROJEKTANT ČÁSTI  
**BOD ARCHITEKTI**  
Atelier bod architekti s.r.o.  
Osadní 799/26, 170 00 Praha 7  
KRESLIL: Ing. arch. Jakub Tomášek  
ZODP. PROJEKTANT: Ing. arch. Vojtěch Sosna

ČÁST  
D.1.1.1.2.3.3 Montované výrobky

NÁZEV VÝKRESU

**KUCHYŇ - POKOJ**


STUPEŇ DOKUMENTACE  
DPS

DATUM  
duben 2024

MĚŘÍTKO  
1:20

06

Tento dokument používá ochrany dle zákona  
č.121/2000 sb. (autorský zákon), originál  
tohoto výkresu a návrh řešení na něm je  
majetkem autorů, tento výkres slouží výlučně  
jako podklad pro vydání stavebního povolení  
a jednání se správními orgány o podobě  
stavby, tento výkres nesmí být komerčně  
využit třetí osobou a žádným způsobem  
nerespektujícím ustavení autorského  
zákona, kopírování je možné pouze na  
základě písemného souhlasu autorů

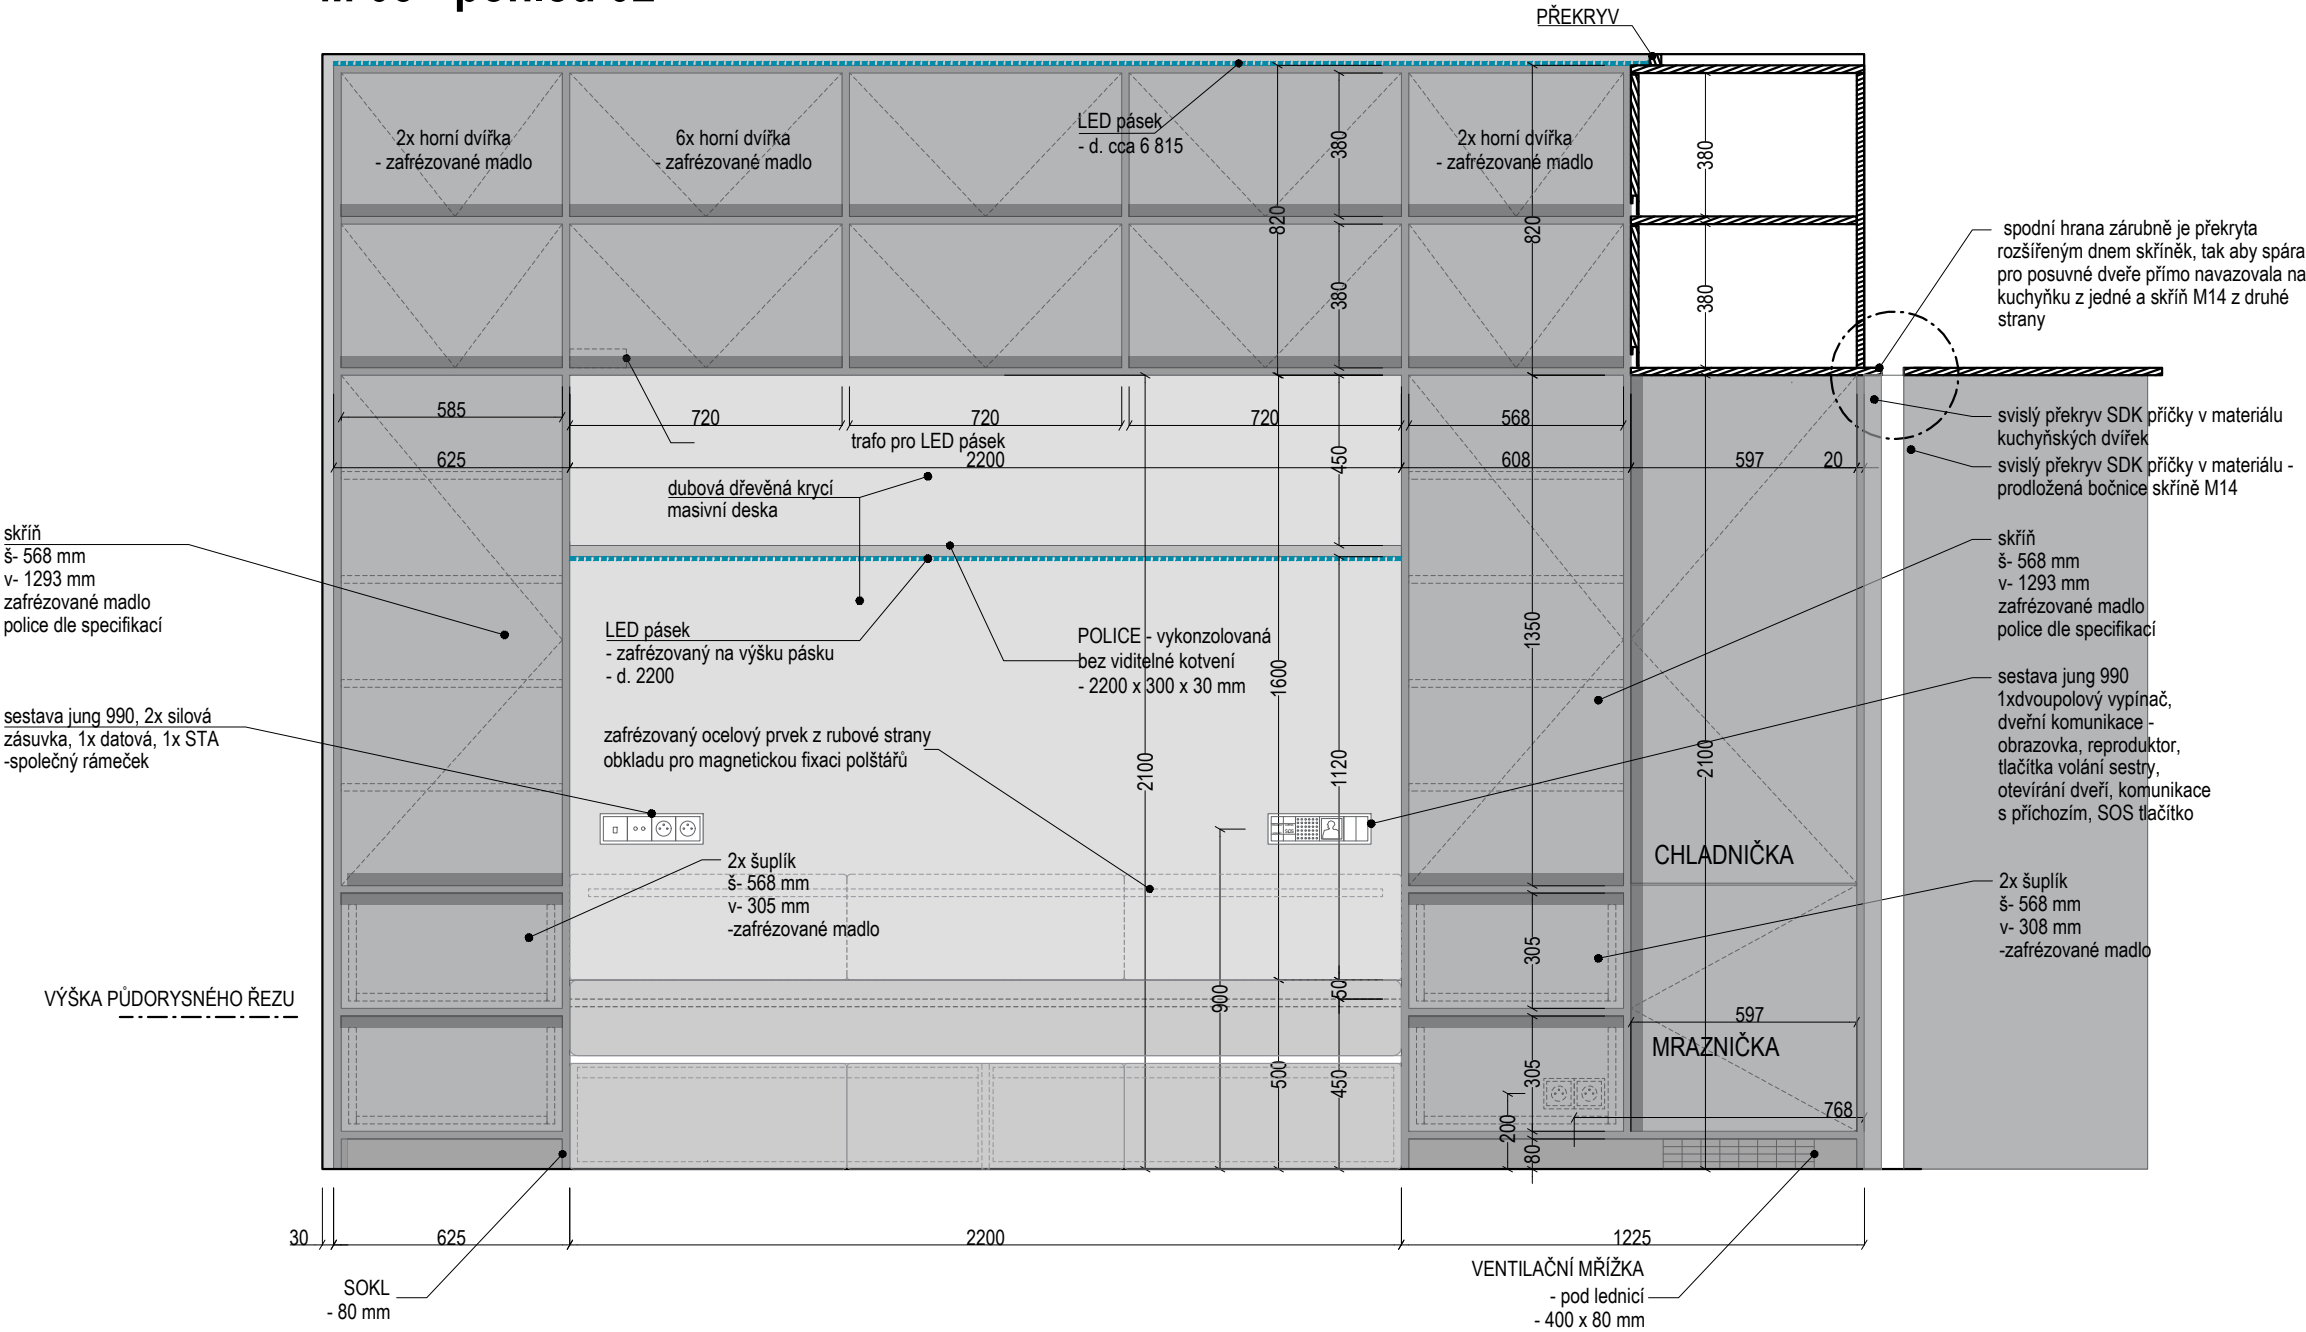

M 03 - půdorys 02

