

M 07 - pohled 02

MÍSTNOST: 2.03d

POZN.: TENTO VÝKRES NESLOUŽÍ
JAKO VÝROBNÍ DOKUMENTACE.
VŠECHNY ROZMĚRY JE NUTNO
ZAMĚŘIT NA STAVBĚ DLE
REÁLNÉHO PROVEDENÍ!

PROJEKT
**BYTOVÝ DŮM
ČESKÁ KAMENICE**
± 0,000 = +285,400 (výškový systém BpV)

INVESTOR
město Česká Kamenice
náměstí Míru 219, 407 21 Česká Kamenice

AUTOR
BOD ARCHITEKTI
Atelier bod architekti s.r.o.
Osadní 799/26, 170 00 Praha 7
Ing. arch. Vojtěch Sosna, Ing. arch. Jakub Straka

PROJEKTANT ČÁSTI
BOD ARCHITEKTI
Atelier bod architekti s.r.o.
Osadní 799/26, 170 00 Praha 7
KRESLIL: Ing. arch. Jakub Tomášek
ZODP. PROJEKTANT: Ing. arch. Vojtěch Sosna

ČÁST
D.1.1.1.2.3.3 Montované výrobky

NÁZEV VÝKRESU

KUCHYŇ - POKOJ


STUPEŇ DOKUMENTACE
DPS

DATUM
duben 2024

MĚŘÍTKO
1:20

14

Tento dokument používá ochrany dle zákona
č.121/2000 sb. (autorský zákon), originál
tohoto výkresu a návrh řešení na něm je
majetkem autorů, tento výkres slouží výlučně
jako podklad pro vydání stavebního povolení
a jednání se správními orgány o podobě
stavby, tento výkres nesmí být komerčně
využit třetí osobou a žádným způsobem
nerespektujícím ustavení autorského
zákona, kopírování je možné pouze na
základě písemného souhlasu autorů

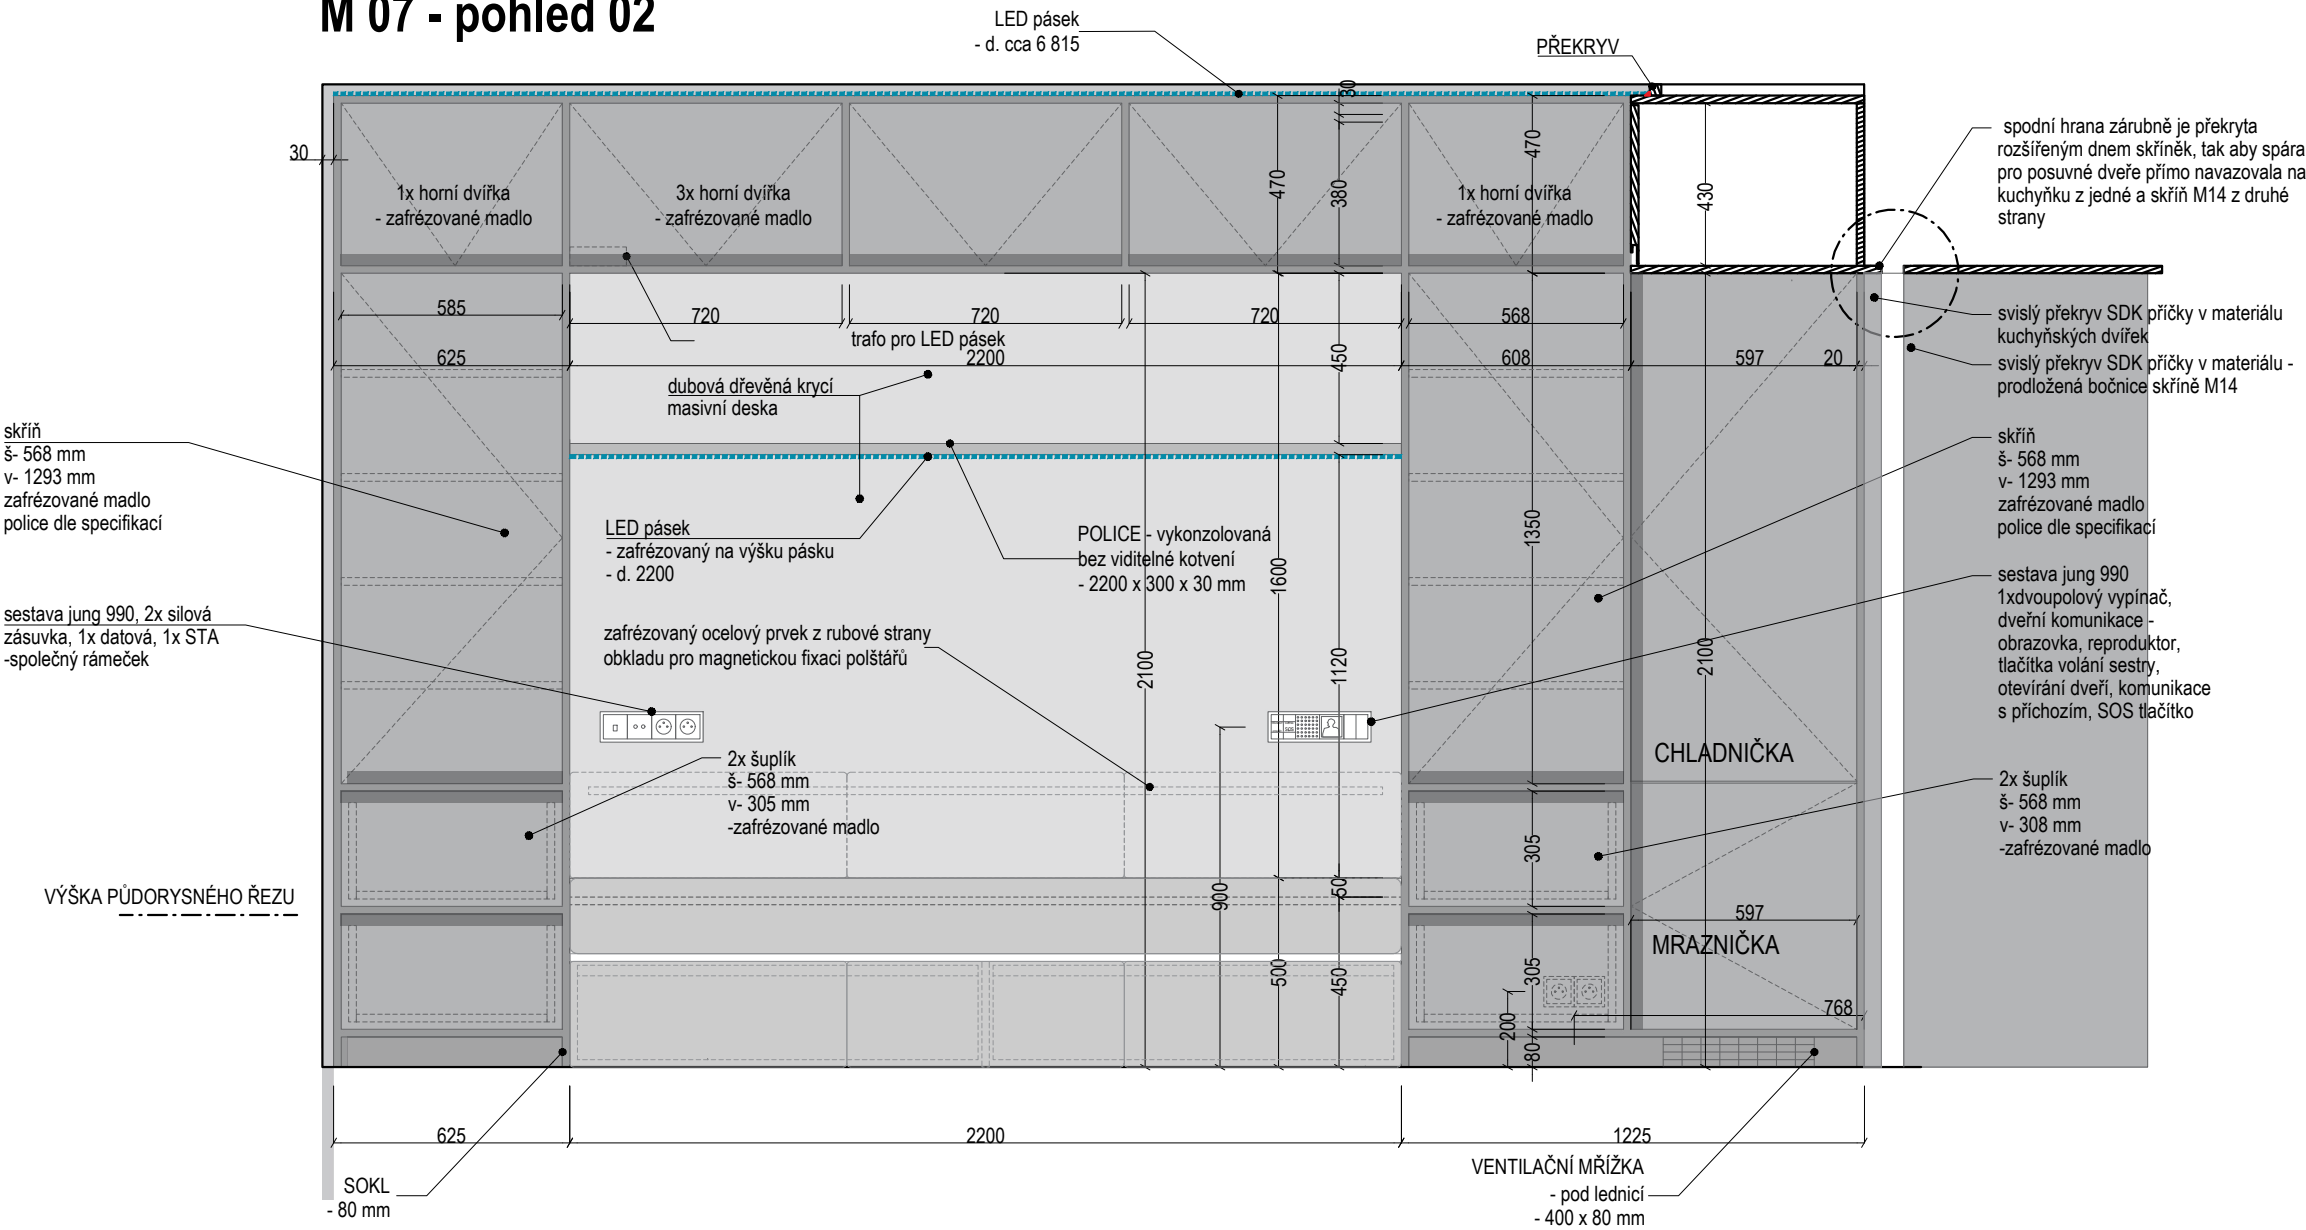

M 07 - půdorys 02

