
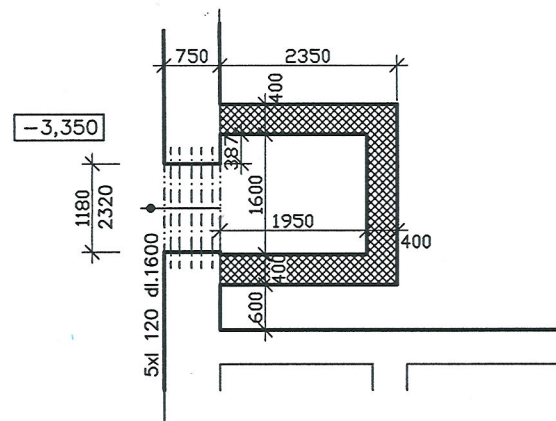
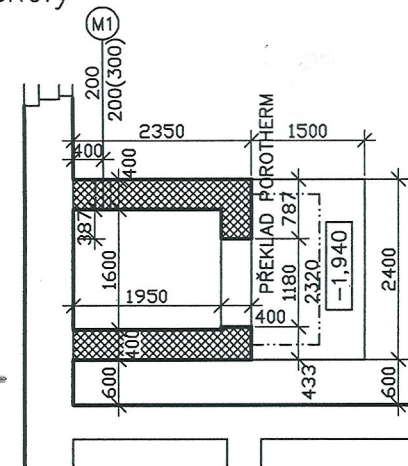



PŮDORYS 1.P.P.

PŮDORYS NÁSTUPIŠTĚ  
dvůr školy


PŮDORYS 1.N.P.

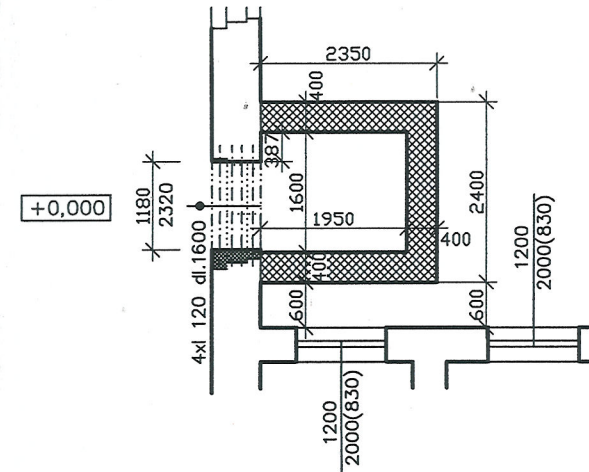


PŮDORYS 2.N.P.

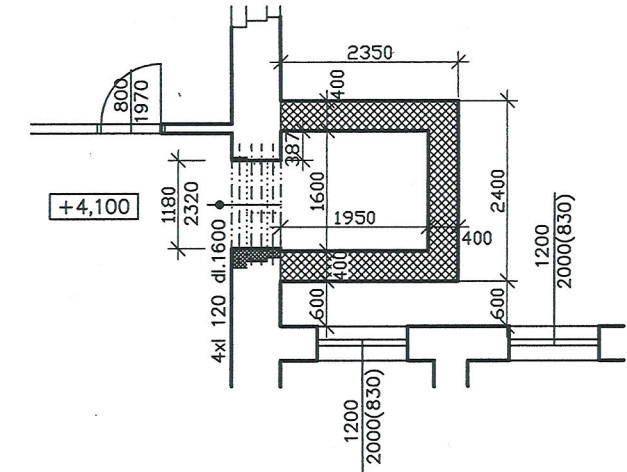

PŮDORYS 3.N.P.

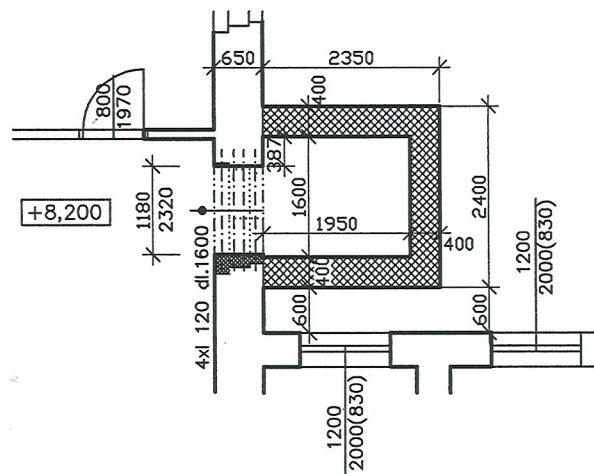
 


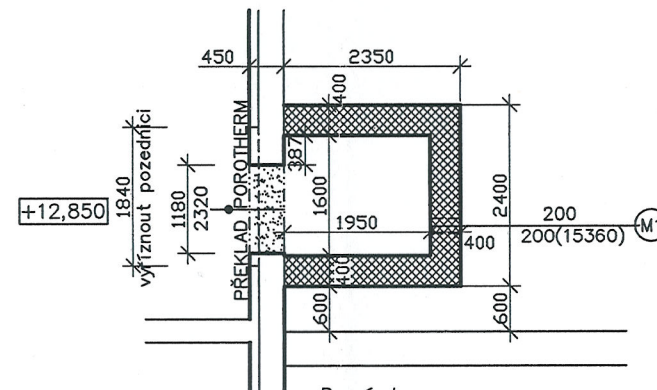


PŮDORYS PODKROVÍ



Poznámka  
- Nadezdívka nad stávající cihelnou stěnou tl. 450mm  
bude z Porothermu Profy Dryfix tl. 440 mm.

## LEGENDA

-  - STÁVAJÍCÍ KONSTRUKCE
-  - VYBOURANÉ ZDIVO
-  - OBVODOVÉ ZDIVO Z CIHELNÝCH TVAROVEK tl. 400 mm, P 10, ZDIVO LEPENO NA MONTÁŽNÍ PĚNU, součinitel prostupu tepla=0,27 W/m2K
-  (M1) - VĚTRACÍ MŘÍŽKA NEREZOVÁ - 2 ks (protidešťová žaluzie, síťka proti hmyzu)
-  - POŽÁRNÍ UZÁVĚR EW 15 DP1

VÝPIS OCELOVÝCH PRVKŮ  
I.č.120 dlouhé 1600 mm ... 17 ks



VED.PROJEKTU	PROJEKTANT	KONTROLOVAL	<b>Projekt</b> PROJEKTY STAVB Ing. 412 532 582 HORSKÁ 625/15, 40501, DĚČÍN 2	
	Ing. M. Bezděková	Ing. Jana Hrubá		
INVESTOR	Město Česká Kamenice	FORMÁT	2 A4	
MÍSTO STAVBY	Palackého 535, Česká Kamenice	DATUM	12/2016	
<b>REKONSTRUKCE A DOSTAVBA AREÁLU          ZŠ TGM A GYMNÁZIA          V ČESKÉ KAMENICI, PALACKÉHO 535          ZMĚNA STAVBY PŘED DOKONČENÍM</b>			ÚČEL DSP	
			MĚŘÍTKO 1 : 100	
			Č. ZAKÁZKY 940/16	
			Č. ARCHIVNÍ 940/16	
<b>PŮDORYSY VÝTAHU</b>			ČÍSLO KOPIE ČÍSLO VÝKRESU	
			3	