


# Výkres požární ochrany

KULTURNÍ DŮM ČESKÁ KAMENICE  
- rekonstrukce vybraných prostor 3.N.P  
- svobodná škola

## STAVEBNÍ PRÁCE

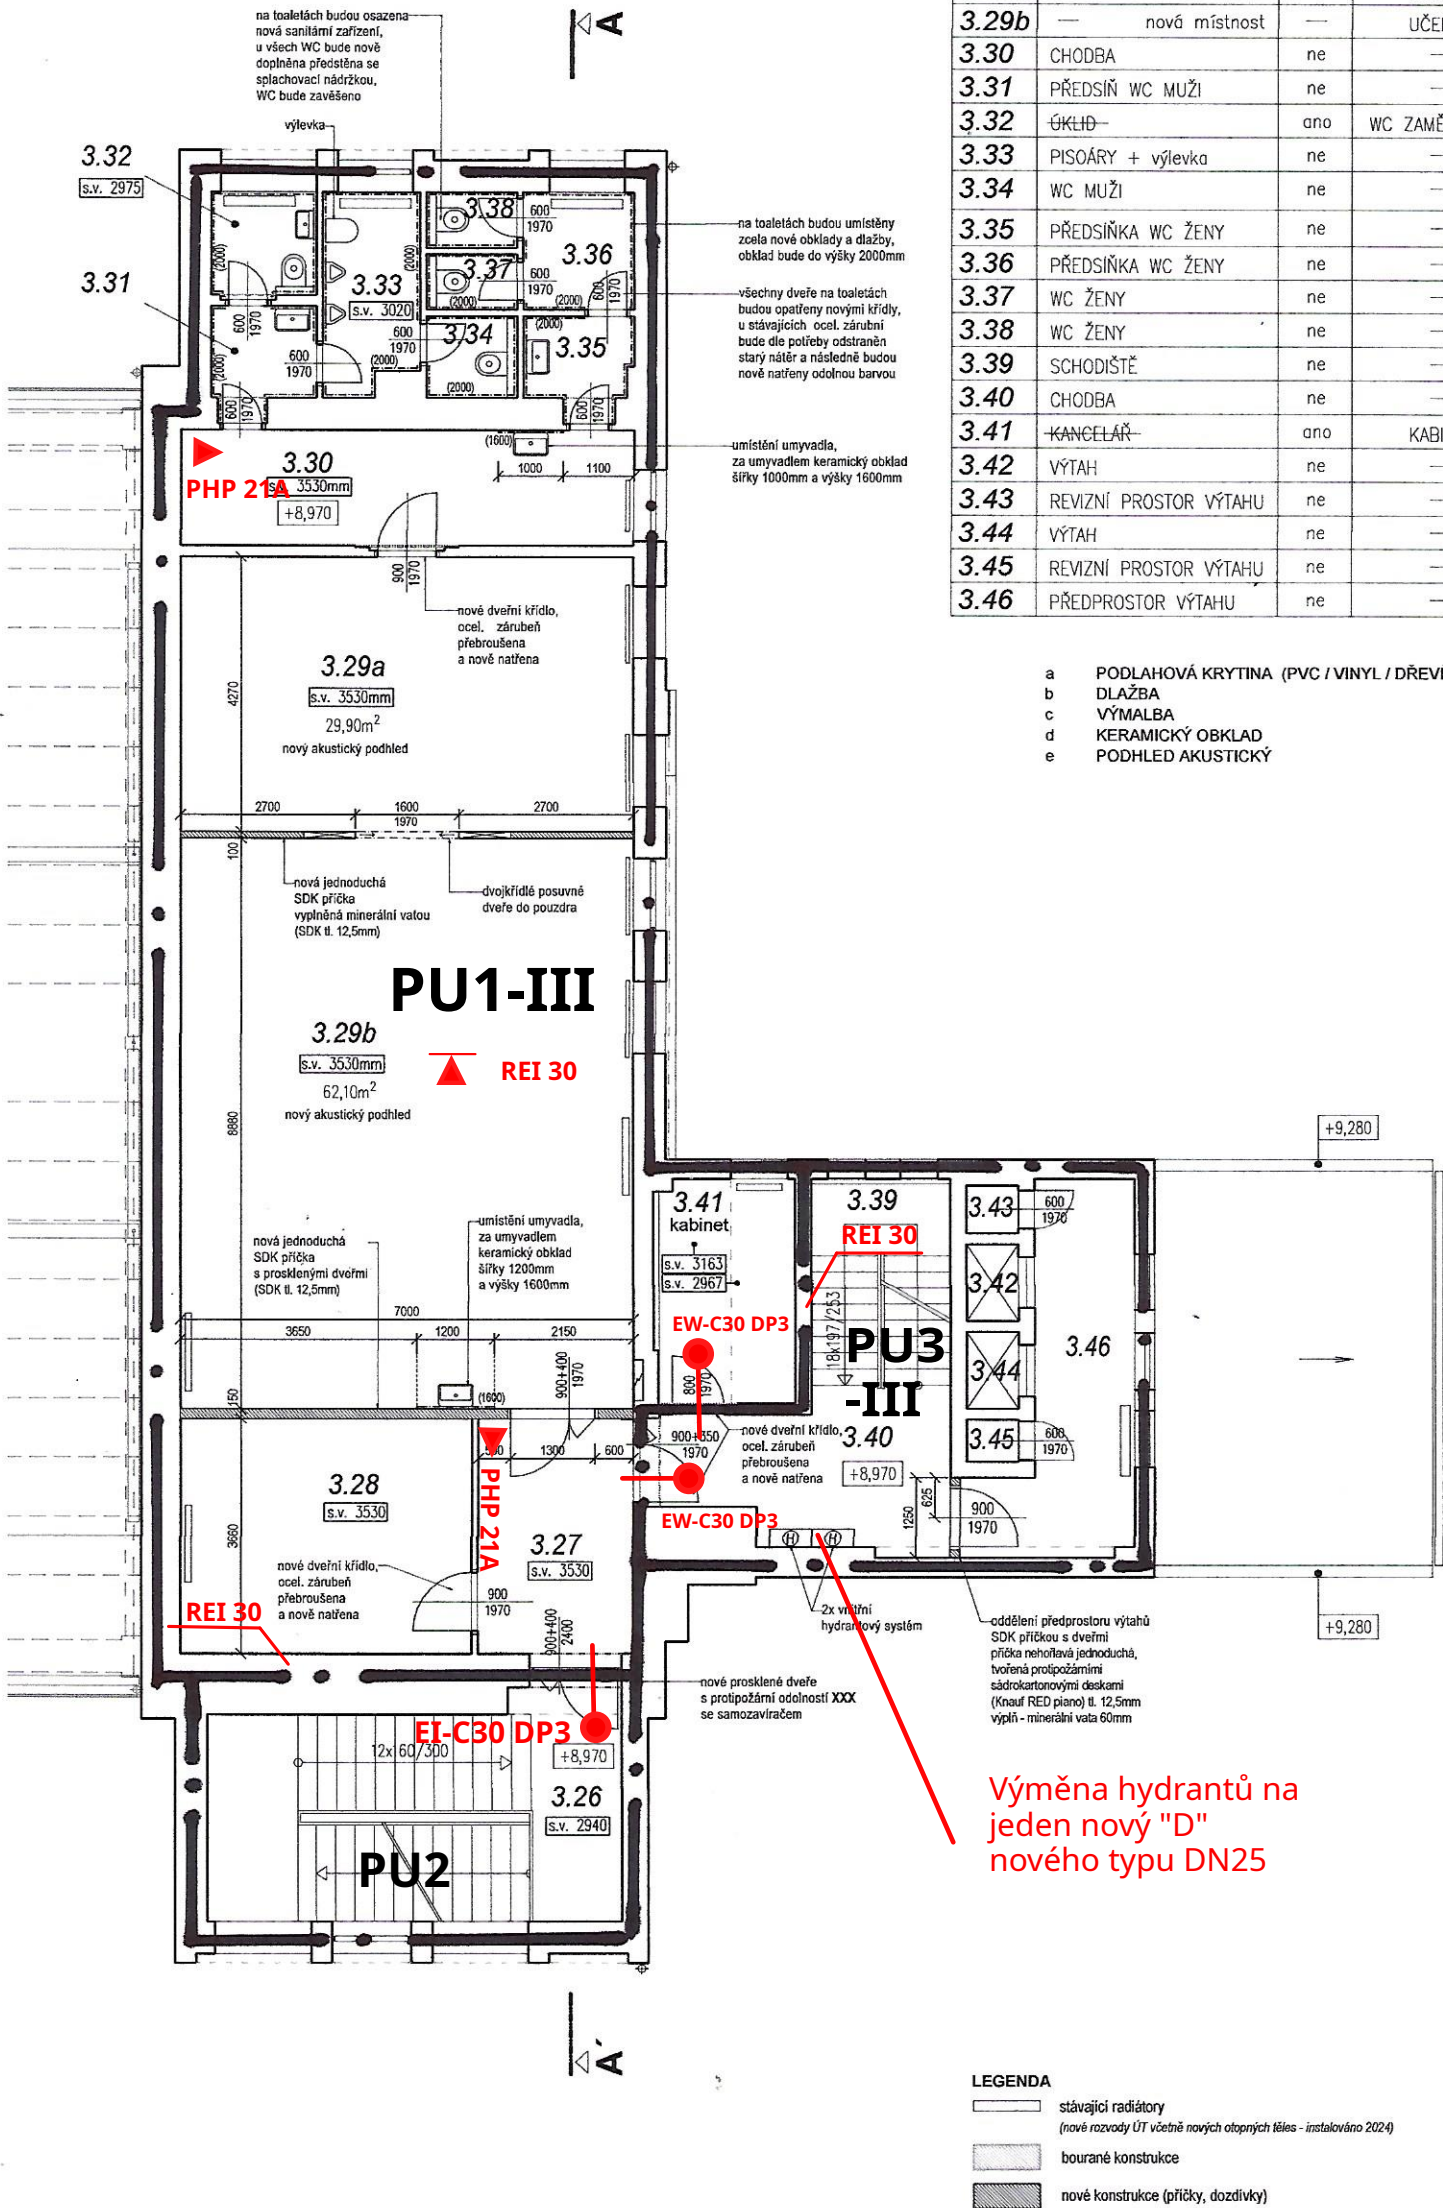

TABULKA ŘEŠENÝCH MÍSTNOSTÍ

číslo místn.	stávající účel místnosti	změna užívání	nový účel místnosti	podlaha	úprava stěn	pohled	plocha (m <sup>2</sup> )
3.26	SCHODIŠTĚ	ne	—	b	c	—	21,70
3.27	CHODBA	ne	—	a	c	—	9,10
3.28	SKLAD	ano	ŠATNA	a	c	—	16,47
3.29	RESTAURACE	ano	rozdělení místnosti na dvě nové učebny 3.29a a 3.29b				92,75
3.29a	— nová místnost	—	UČEBNA	a	c / d	e	29,90
3.29b	— nová místnost	—	UČEBNA	a	c / d	e	62,10
3.30	CHODBA	ne	—	a	c	—	12,70
3.31	PŘEDSÍŇ WC MUŽI	ne	—	b	d	—	2,60
3.32	ÚKLID	ano	WC ZAMĚŠTNCANCI	b	d	—	2,66
3.33	PISOÁRY + výlevka	ne	—	b	d	—	4,51
3.34	WC MUŽI	ne	—	b	d	—	1,78
3.35	PŘEDSÍŇKA WC ŽENY	ne	—	b	d	—	2,43
3.36	PŘEDSÍŇKA WC ŽENY	ne	—	b	d	—	3,13
3.37	WC ŽENY	ne	—	b	d	—	1,22
3.38	WC ŽENY	ne	—	b	d	—	1,20
3.39	SCHODIŠTĚ	ne	—	—	c	—	6,92
3.40	CHODBA	ne	—	b	c	—	9,95
3.41	KANCELÁŘ	ano	KABINET	a	c	—	7,63
3.42	VÝTAH	ne	—	—	—	—	0,96
3.43	REVIZNÍ PROSTOR VÝTAHU	ne	—	b	c	—	0,60
3.44	VÝTAH	ne	—	—	—	—	0,96
3.45	REVIZNÍ PROSTOR VÝTAHU	ne	—	b	c	—	0,60
3.46	PŘEDPROSTOR VÝTAHU	ne	—	b	c	—	10,55

- a PODLAHOVÁ KRYTINA (PVC / VINYL / DŘEVĚNÁ)  
b DLAŽBA  
c VÝMALBA  
d KERAMICKÝ OBKLAD  
e PODHLED AKUSTICKÝ

**POZNÁMKY**  
VEŠKERÉ MÍRY ZODPOVĚDNĚ KONTROLOVAT PŘIMO NA STAVBĚ.  
PRO VEŠKERÉ TECHNOLOGIE STAVBY DODRŽOVAT PLATNÉ NORMY ČSN.  
MATERIÁLY A POUŽITÍ PRÁCE PROVÁDĚT PODLE VZORKU ODSOUHLASENÉHO PROJEKTEM. ZMĚNY ČI ÚPRAVY VŮČI PROJEKTOVÉ DOKUMENTACI JE NUTNÉ KONZULTOVAT A NECHAT SCHVÁLIT PROJEKTEM STAVBY. PŘED ZPRACOVÁNÍM VÝROBNÍ DOKUMENTACE A ZAPOČETÍM VÝROBY JE NUTNÉ ZAMĚŘENÍ PŘIMO NA STAVBĚ.

V PŘÍPADĚ NESROVNALOSTI MEZI JEDNOTLIVÝMI ČÁSTMI DOKUMENTACE PLATÍ NÁSLEDUJÍCÍ:  
- výkresy podrobnějšího měřítka mají přednost před výkresy hrubšího měřítka poloznačenými ve stejném datu  
- textová určení (specifikace) mají přednost před výkresovou dokumentací  
- úpravy povrchu v tabulkách a textových určeních mají přednost před znázorňováním na výkresech  
- bez ohledu na přesčítající podmínky má dokumentace pozdějšího (aktuálnějšího) data vždy přednost před dokumentací dřívějšího data.

projekt

KULTURNÍ DŮM ČESKÁ KAMENICE  
rekonstrukce vybraných prostor 3.NP - svobodná škola

ulice Komenského, č.p. 288  
P.Č. st. 340  
K.Ú. Česká Kamenice [621285]

stavebník

Město Česká Kamenice  
náměstí Míru 219, 407 21 Česká Kamenice

vedoucí projektu / vypracoval

Ing. arch. Michaela Bicencová  
Fibichova 619, 407 21 Česká Kamenice  
+420 732 114 965, m.bicencova@gmail.com  
zodpovědný projektant

Ing. arch. Jan Mach  
ČKA 03976, autorizovaný architekt

stupeň dokumentace

dokumentace pro povolení stavby

obsah

NÁVRH - půdorys 3.NP

č. výkresu

D.1.1.2.4


měřítko

1:100 @ 6xA4


datum

říjen 2024


# 1.PP

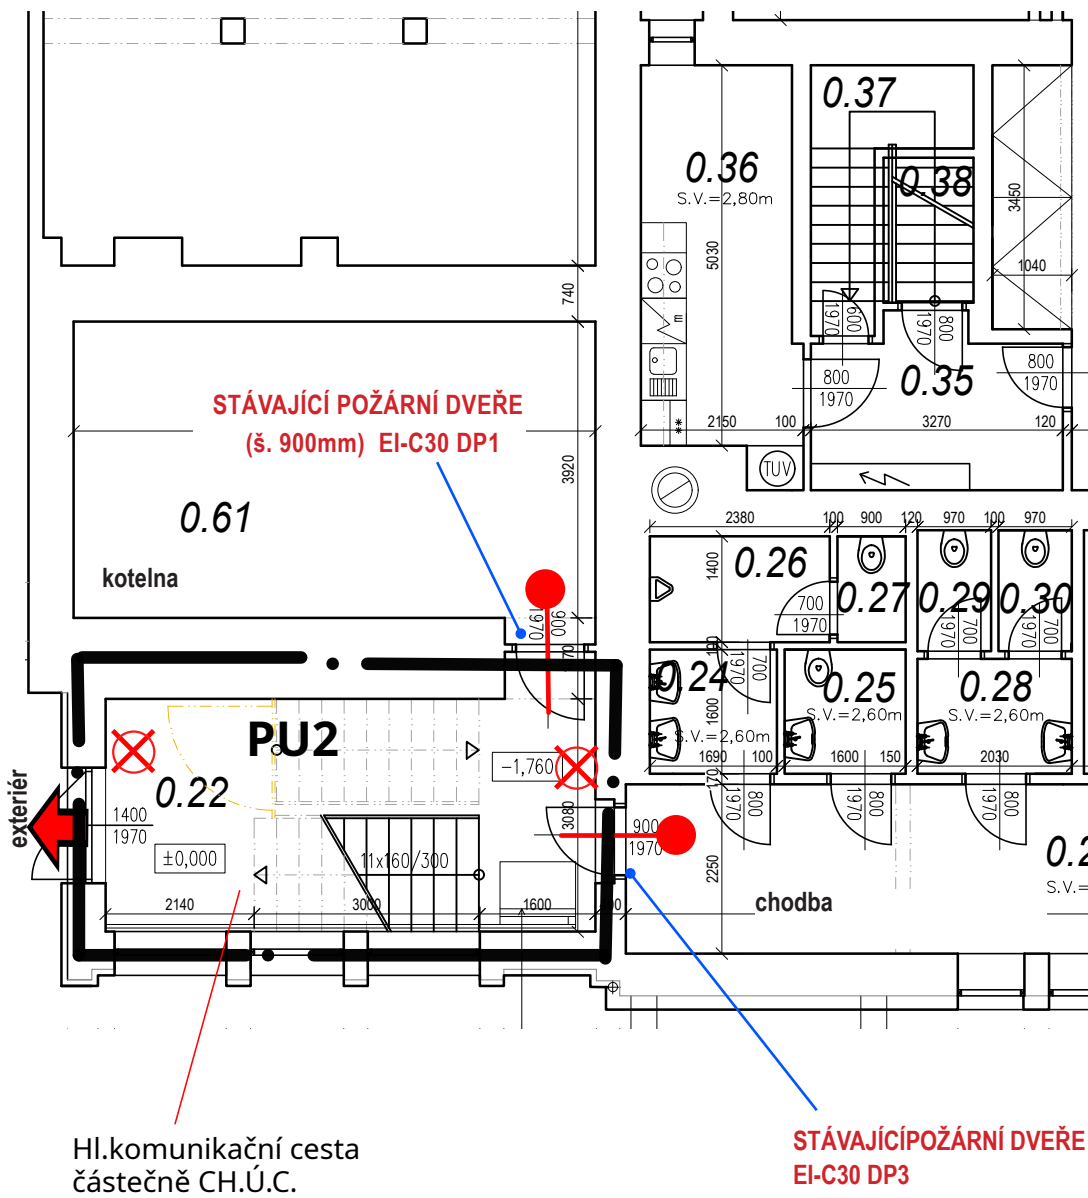


# 1.NP

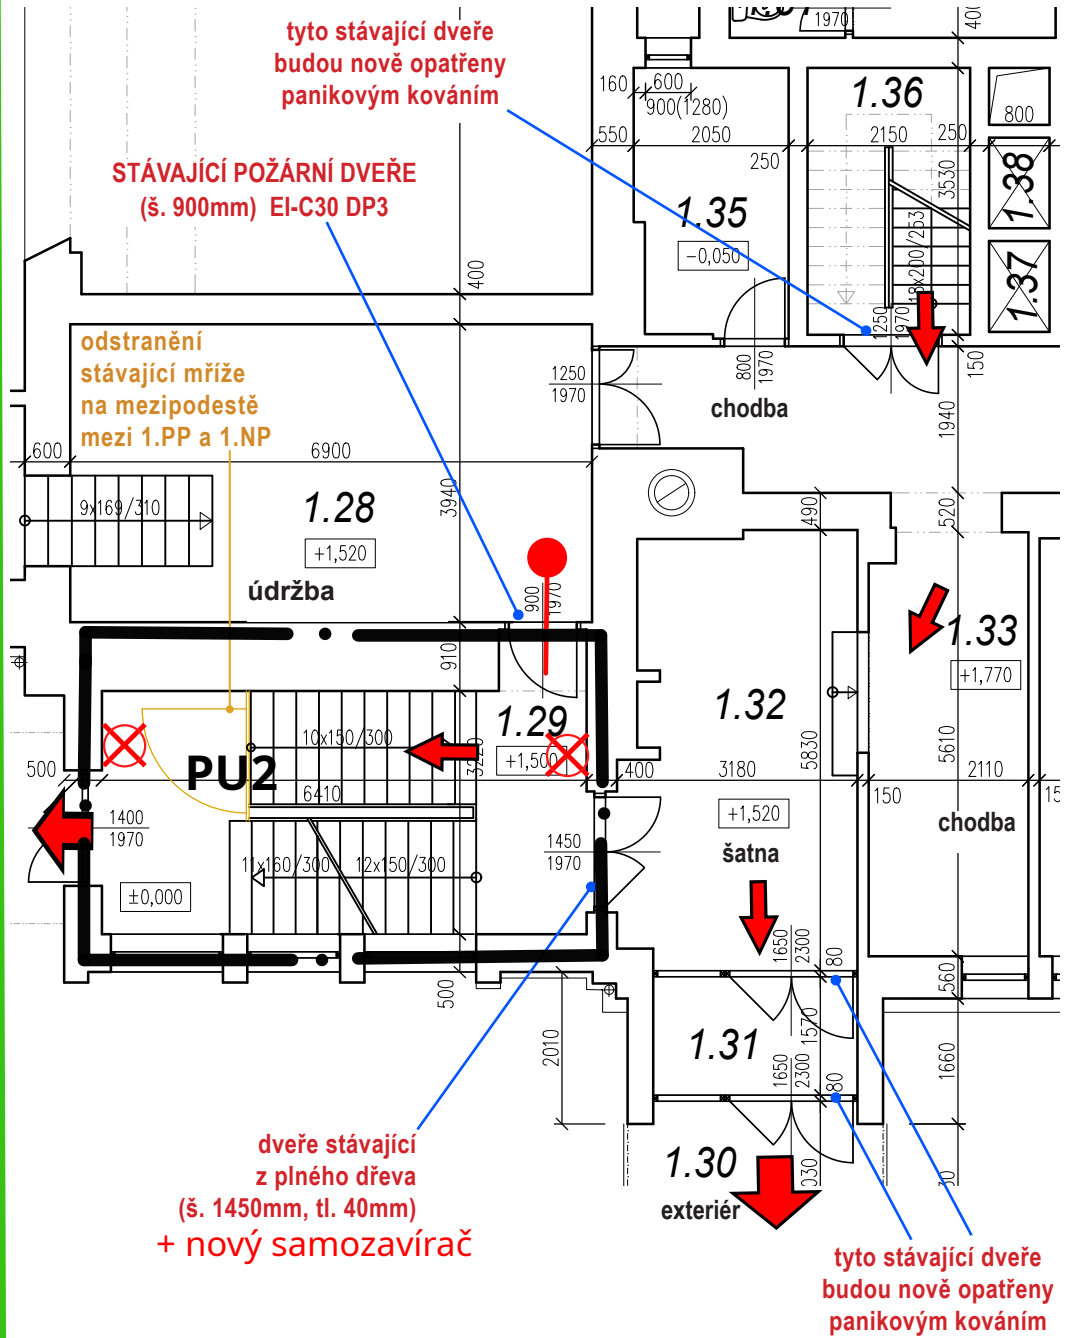

## 2.NP

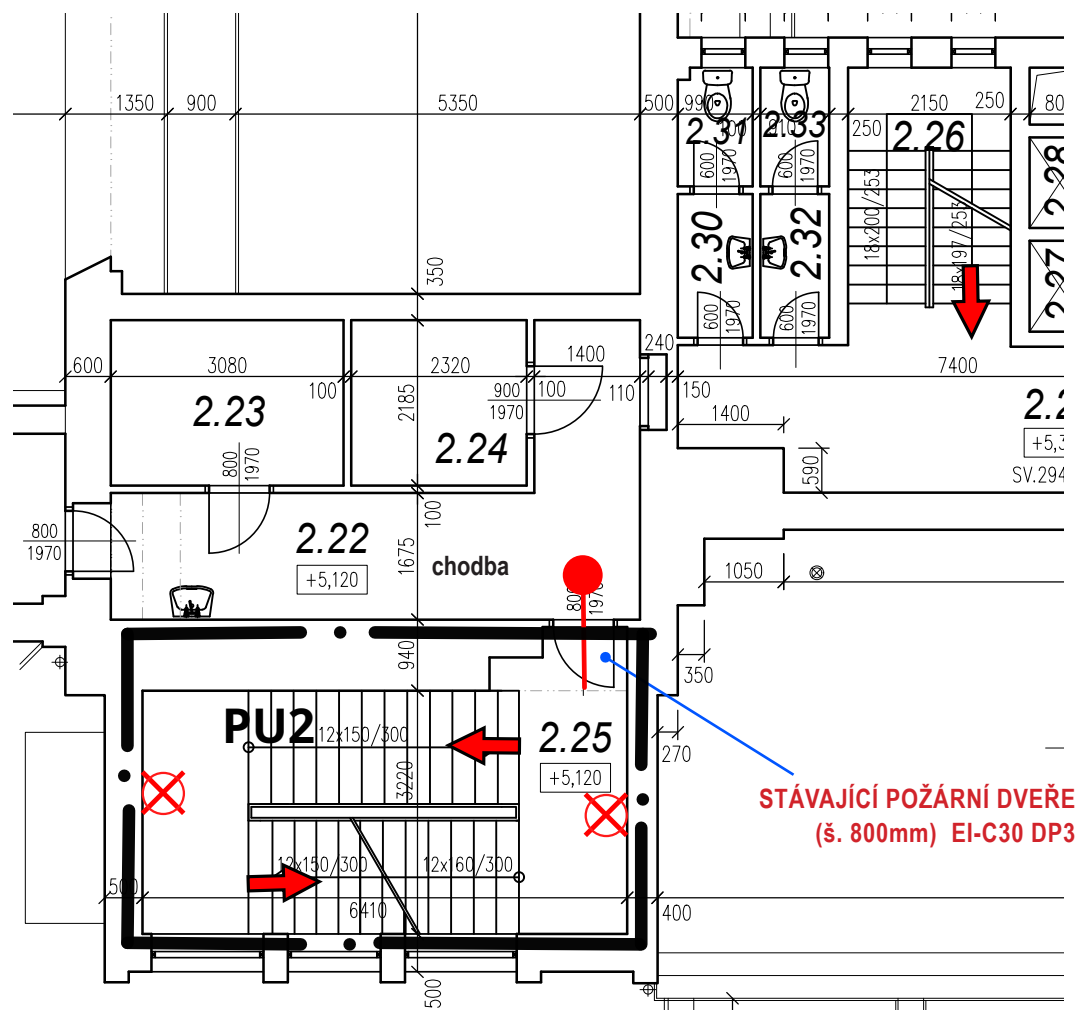

### 3.NP

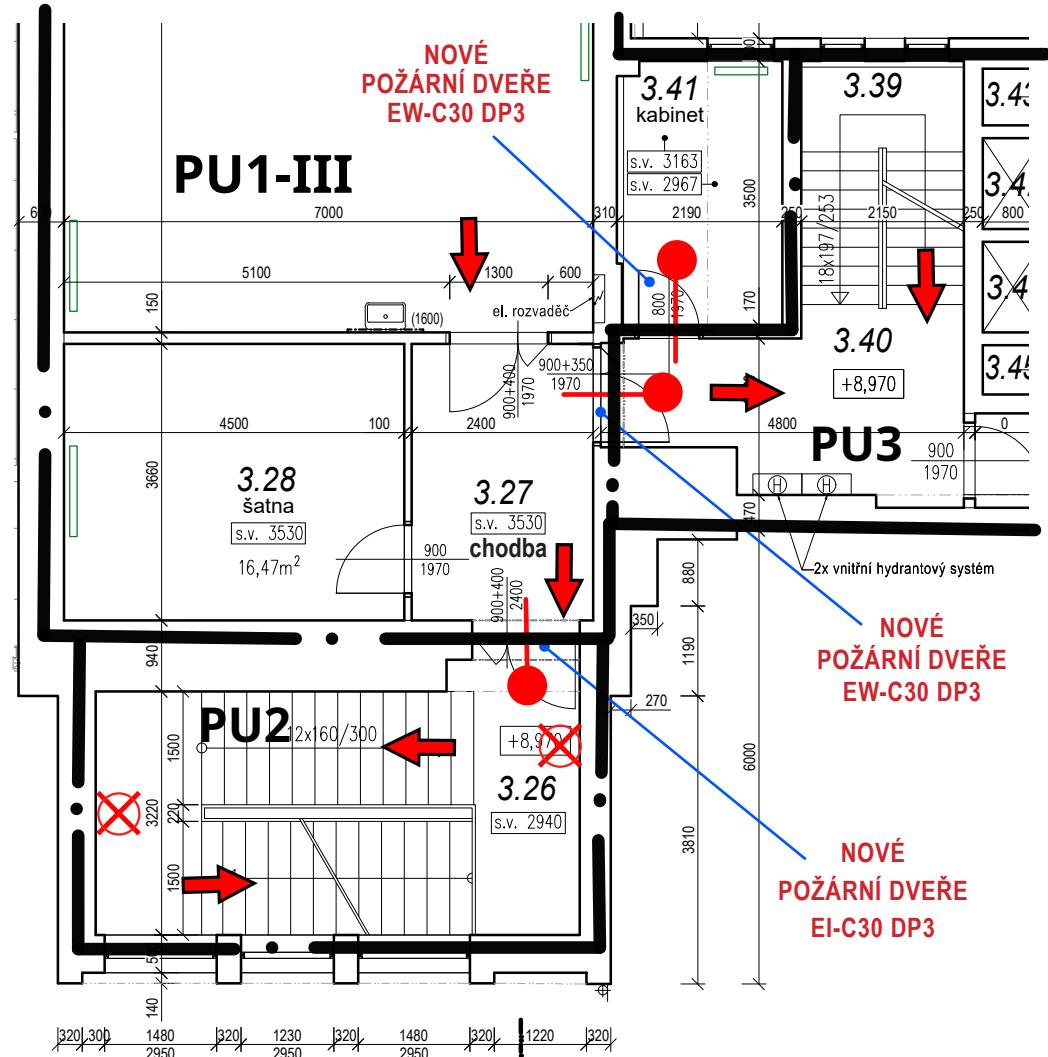

## Výkres požární ochrany - únikové cesty ze 3.N.P.

KULTURNÍ DŮM ČESKÁ KAMENICE  
- rekonstrukce vybraných prostor 3.N.P  
- svobodná škola