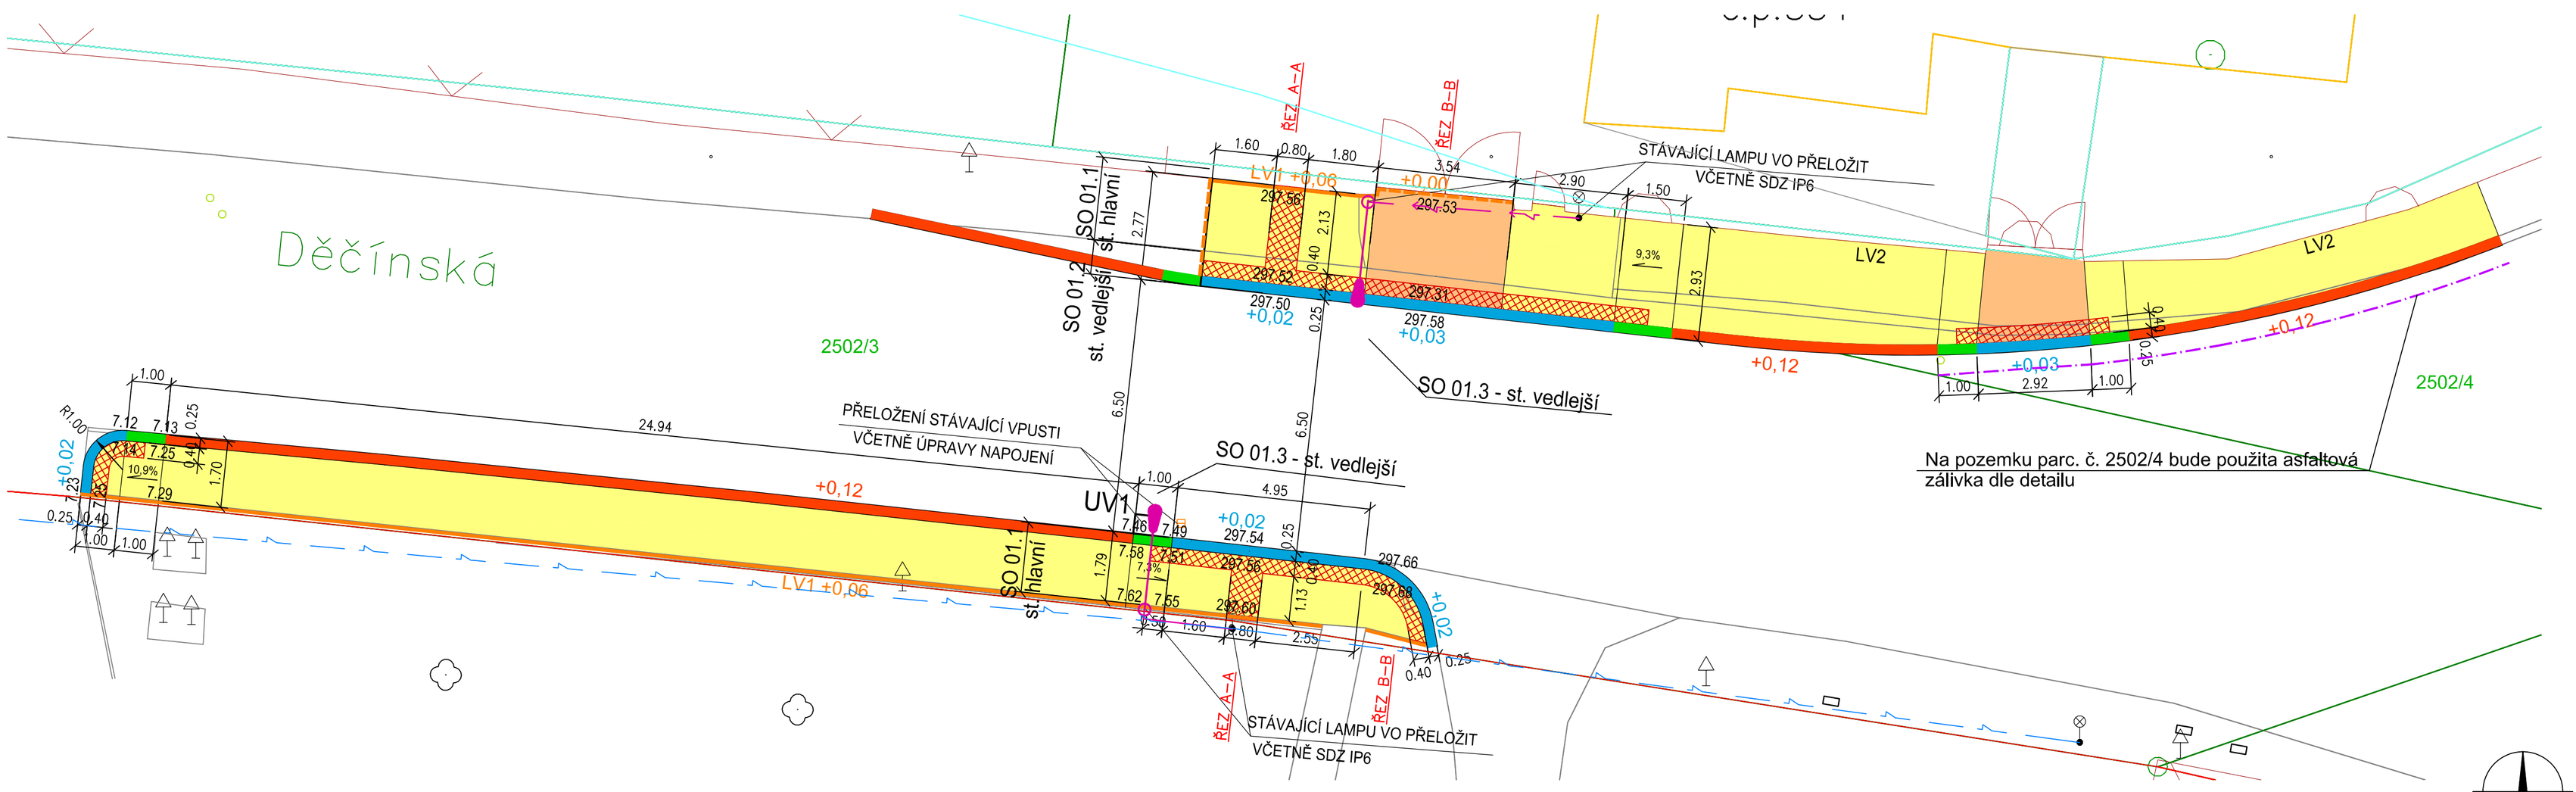

LEGENDA

SO01 – Přechod pro chodce u č.p. 354 ul. Děčínská

- CHODNÍK PRO PĚŠÍ, POVRCH BETONOVÁ DLAŽBA tl. 60 mm, BARVA ŠEDÁ (PŘÍRODNÍ) KONSTRUKCE D2–D–1/PIII, TDZ CH
- SJEZDY V PROFILU CHODNÍKU, POVRCH BETONOVÁ DLAŽBA tl. 80 mm – PŘEJEZDOVÝ CHODNÍK BARVA ŠEDÁ (PŘÍRODNÍ), KONSTRUKCE D2–D–1/PIII, TDZ VI
  materiál (dlažba) dle NV č. 163/2002 Sb. a s ním spojenými TN TZÚS
- OS 01 – obrubník žulový 20x25 cm, odsazení 120 mm
- OS 02 – obrubník žulový snížený 20x25 cm, odsazení 20 mm (vstup do vozovky)
- OS 03 – obrubník žulový náběhový 20 – 120 mm
- OZ 01 – obrubník záhonový betonový, do bet. lože s opěrou, odsazení 60 mm, š. min. 100 mm
- OZ 02 – obrubník záhonový betonový, do bet. lože s opěrou, zapuštěný, š. min. 100 mm
- Nový kabelový rozvod VO
- Navrhované lampy VO pro místo pro přechod pro chodce – svítidlo FLEXIBO přechodové 49W

POPIS BEZBARIÉROVÝCH ÚPRAV

- HMATOVÉ PRVKY, BETONOVÁ DLAŽBA NOPOVÁ, BARVA ČERVENÁ
  VAROVNÉ PÁSY š. 400 mm
  SIGNÁLNÍ PÁSY š. 800 mm
- LV1 – PŘIROZENÁ VODÍCÍ LINIE – ZÁHONOVÝ OBRUBNÍK OZ1, ODSAZENÍ 60 mm
- LV2 – BETONOVÁ ZÍDKA, FASÁDY

LEGENDA STAVEBNÍCH OBJEKTŮ

SO01 – Přechod pro chodce u č.p. 354 ul. Děčínská

Hlavní stavba
SO 01.1 – Rekonstrukce stávajících chodníků

Vedlejší stavba
SO 01.2 – Vysazení chodníkových ploch do silnice I/13
SO 01.3 – Přeložka stávajících lamp VO
SO 01.3 – Přeložka stávající vpustí v silnici I/13

Nový kabelový rozvod VO
Navrhované lampy VO pro místo pro přechod pro chodce – svítidlo FLEXIBO přechodové 49W
Doplnění pouličních lamp VO
Dopojení uličních vpustí

SO01 - Přechod pro chodce u č.p. 354 ul. Děčínská

REVIZE č.1 k 04/2020

ZODP. PROJ.	VYPRACOVAL	KONTROLOVAL
Ing. Šárka Pelcová		Ing. Šárka Pelcová
KRAJ: Ústecký kraj	ST.ÚŘAD: Česká Kamenice	
INVESTOR: Město Česká Kamenice		

IQPROJEKT
Projekční kancelář
Školní 3635, 430 01 Chomutov
tel.: 775 220 397
info@iqprojekt.cz

Řešení bezbariérových tras na silnici I/13
Česká Kamenice

NOVÝ STAV - PODROBNÁ SITUACE

FORMÁT	3xA4
DATUM	06/2020
ÚČEL	DPS
ČÍSLO ZAKÁZKY	2019045
MĚŘÍTKO	1:100
ČÍSLO VÝKRESU	SO01 02