



DRUH POVRCHU ÚZEMÍ	ZATRAVNĚNÁ
KATASTRÁLNÍ ÚZEMÍ	ČESKÁ KAMENICE
KRAJ	

PODÉLNÝ PROFIL 3 1 : 1000/100

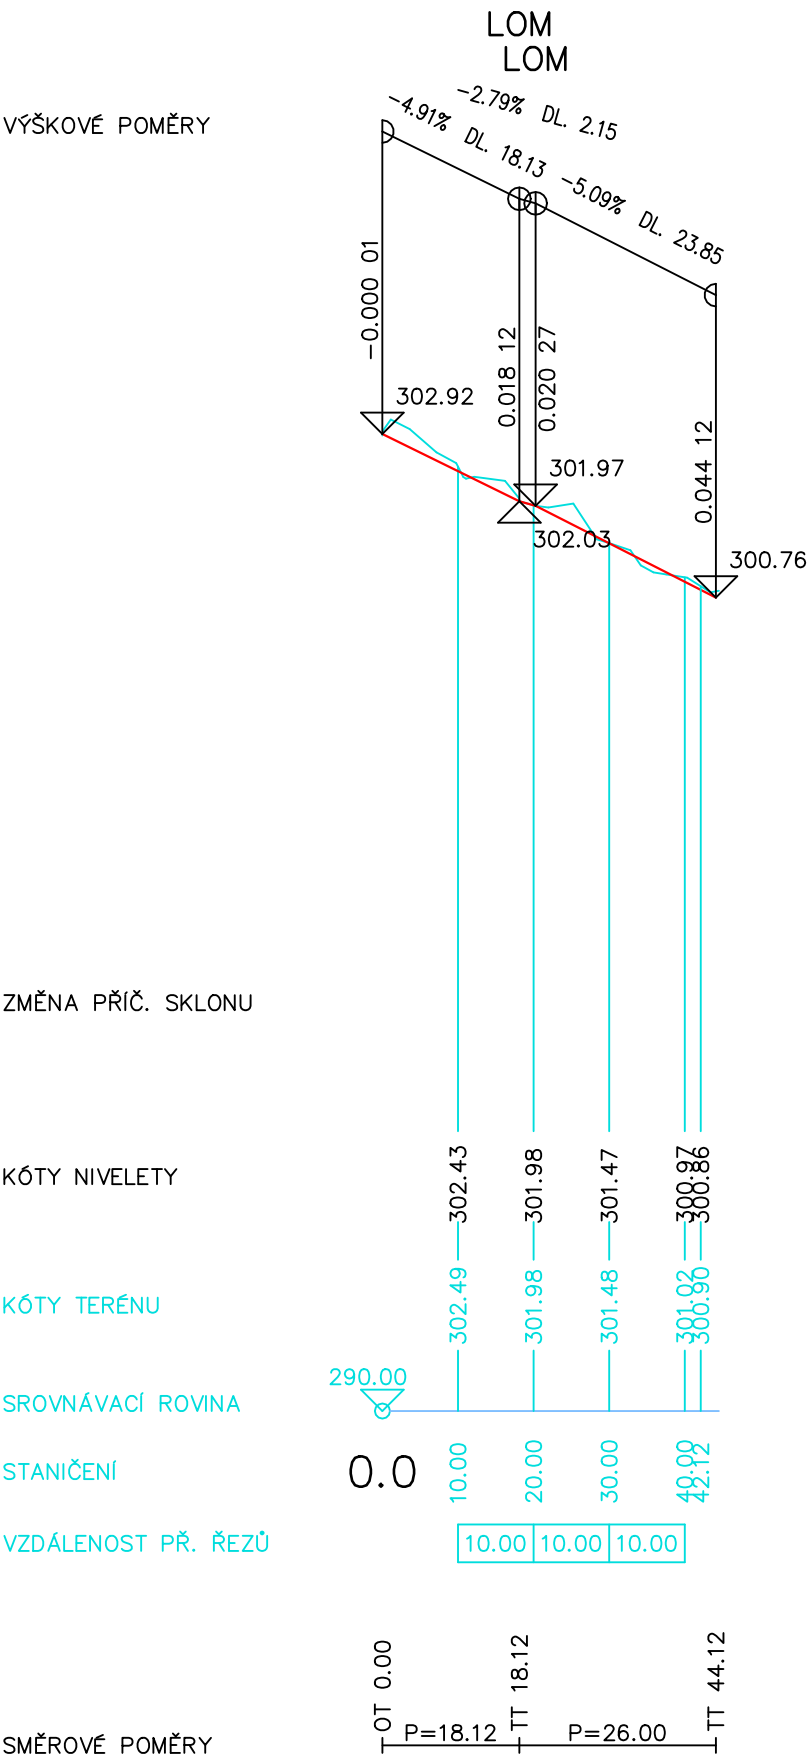

ZODP. PROJ.	VYPRACOVAL	KONTROLOVAL	<div> Projekční kancelář Školní 3635, 430 01 Chomutov tel.: 775 220 397 info@iqprojekt.cz</div>	
Ing. Šárka Pelcová		Ing. Šárka Pelcová		
KRAJ: Ústecký kraj	ST.ÚŘAD: Česká Kamenice			
INVESTOR: Město Česká Kamenice			FORMÁT	2xA4
Vybudování přechodu pro chodce a místa pro přecházení v ulici 5. května, Česká Kamenice			DATUM	08/2020
			ÚČEL	DPS
			ČÍSLO ZAKÁZKY	2019043
PODÉLNÝ PROFIL 3			MĚŘÍTKO	ČÍSLO VÝKRESU
			1:1000/100	D.1.1.05