


Podélný profil M 1:1000/100
Rozsah: km 0,00000 - km 0,02661

KRAJ: Ústecký
KATASTRÁLNÍ ÚZEMÍ: Česká Kamenice

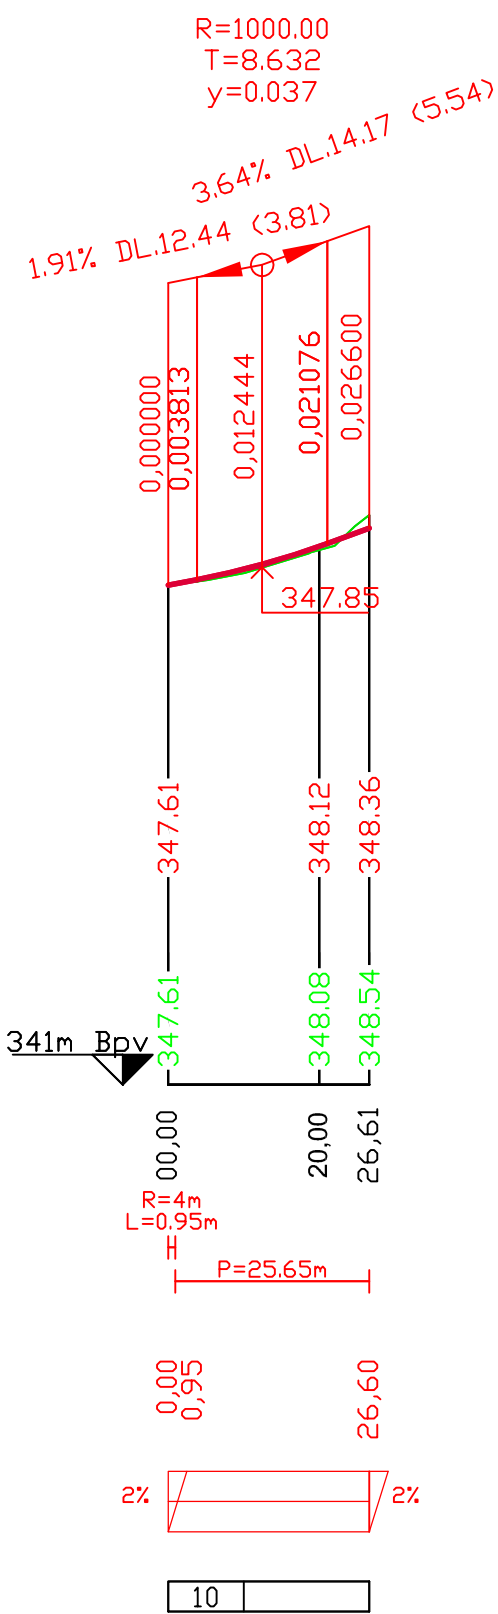

KÓTY NIVELETY:

KÓTY TERÉNU:

SROVNÁVACÍ ROVINA

STANIČENÍ

SMĚROVÉ POMĚRY:

KLOPENÍ VOZOVKY:

VZDÁLENOST PŘ. ŘEZŮ

SO 101 NEVEŘEJNĚ PŘÍSTUPNÁ ÚČELOVÁ KOMUNIKACE

VÝŠKOVÝ SYSTÉM: BpV

Ing.Martina HŘEBŘINOVÁ
PROJEKCE, IČO 738 42 346

zodpovědný projektant:	J. Hromádka	
vypracoval:	Ing.M.Hřebřinová	<i>M.Hřebřinová</i>
objednatel: Město Česká Kamenice, nám. Míru 219, 407 21 Česká Kamenice		
akce: ČESKÁ KAMENICE - NEVEŘEJNĚ PŘÍSTUPNÁ ÚČELOVÁ KOMUNIKACE	čísł.zak.:	1715
	stupeň:	DUR/DSP
	datum:	01/2018
	měřítko:	1:1000/100
příloha: PODÉLNÝ PROFIL	čísł.výkr.	čísł.soupr.
	D. - 3.	