



VZOROVÝ PŘÍČNÝ ŘEZ
TYP ÚPRAVY 1

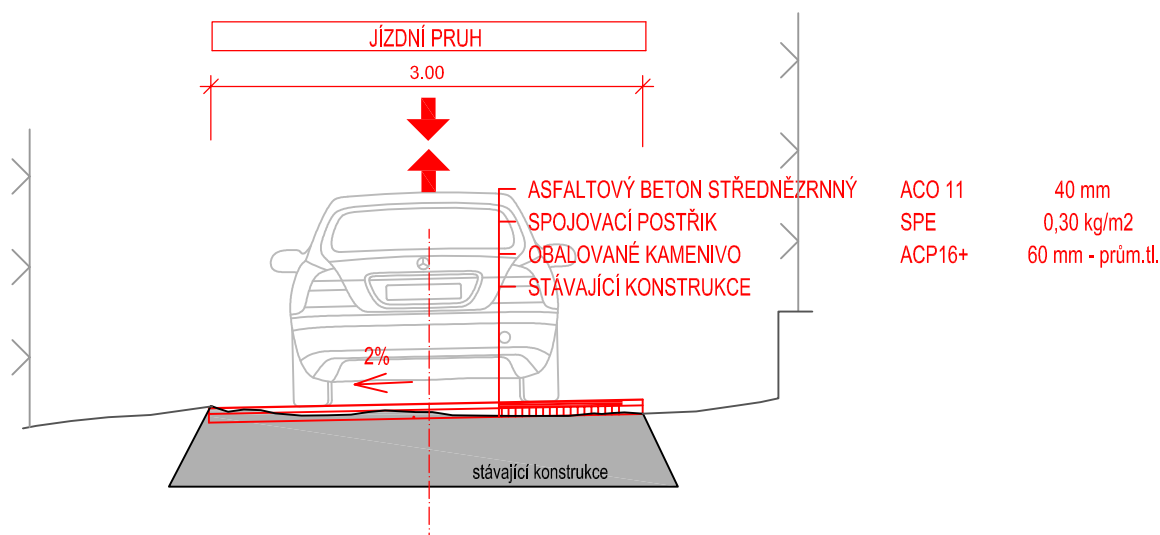

VZOROVÝ PŘÍČNÝ ŘEZ
TYP ÚPRAVY 2

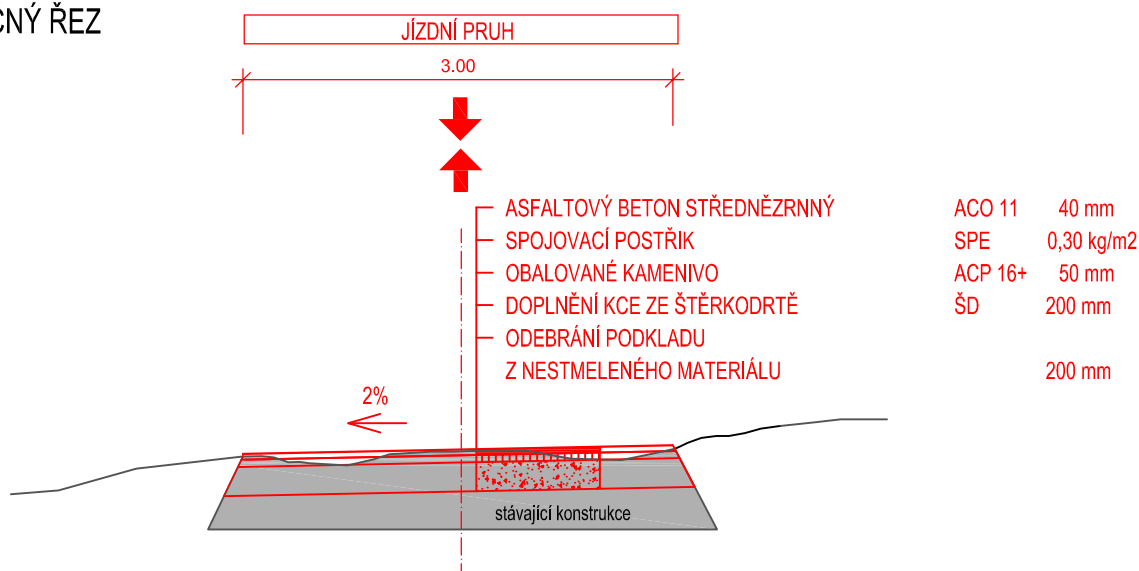

Ing.Martina HŘEBŘINOVÁ
PROJEKCE, IČO 738 42 346

zodpovědný projektant:	J. Hromádka	
vypracoval:	Ing.M.Hřebřinová	<i>M.Hřebřinová</i>
objednatel: Město Česká Kamenice, nám. Míru 219, 407 21 Česká Kamenice, IČO 00261220		
akce:	ČESKÁ KAMENICE - OPRAVA MK NA P.P.Č. 1684/2	čísl.zak.: 1716
		stupeň: ZDS
		datum: 01/2018
		měřítko: 1:50
příloha:	VZOROVÝ PŘÍČNÝ ŘEZ	čísl.výkr. čísl.soupr.
		3.