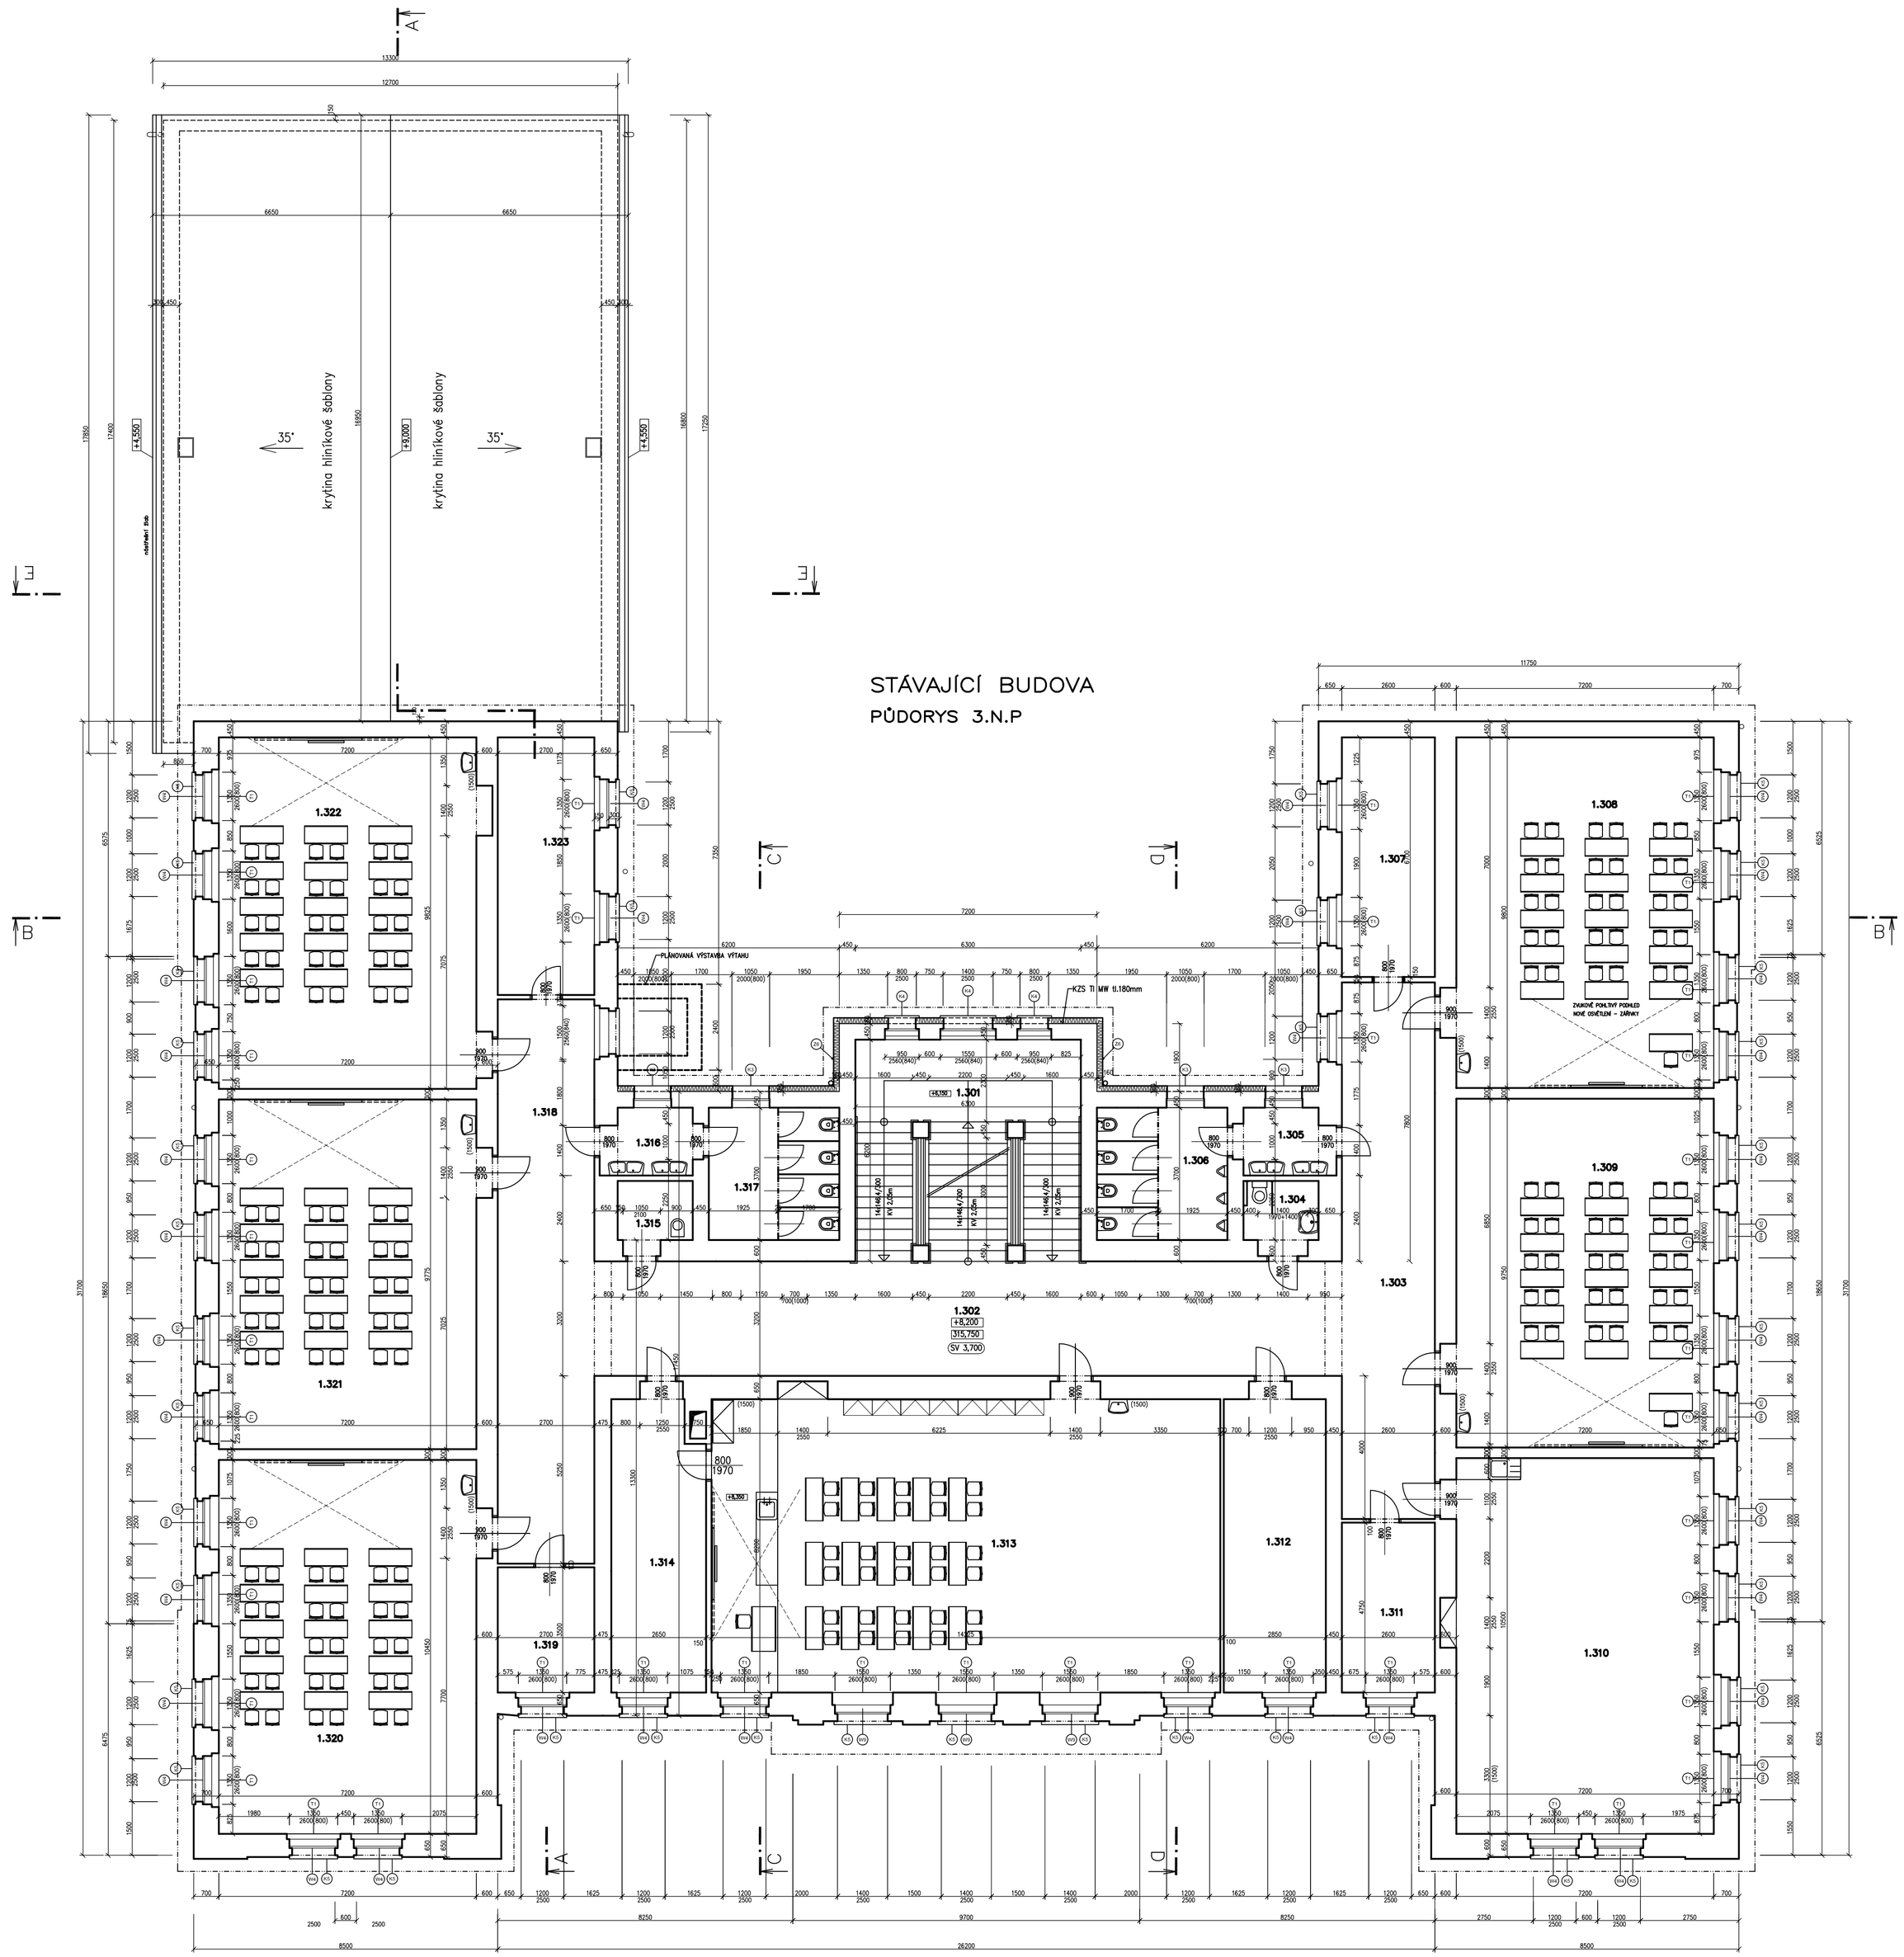

SO–01 STARÁ BUDOVA
LEGENDA MÍSTNOSTÍ 3.NP

Číslo	Název místnosti	Plocha	Podlaha	Stěny	Úprava stěn
1.301	SCHODIŠTĚ	37,90	kamenné stupně litě teraco	omyvatelný nátěr 1,50m omítka vápenná štuková	keramický sokl v.0,15m
1.302	CHODBA	66,90	litě teraco	omyvatelný nátěr 1,50m omítka vápenná hladká	keramický sokl v.0,15m
1.303	CHODBA	38,00	litě teraco	olejový nátěr v.1,30 omítka vápenná štuková	PVC lišta
1.304	WC IMOBILNÍ	3,50	keramická dlažba	keramický obklad v.2,00 omítka vápenná štuková	
1.305	PŘEDSÍŇ WC CHLAPCI	4,00	keramická dlažba	keramický obklad v.2,00 omítka vápenná štuková	
1.306	WC CHLAPCI	13,50	keramická dlažba	keramický obklad v.2,00 omítka vápenná štuková	
1.307	KABINET	17,40	PVC dřevěné výsky	omítka vápenná štuková	PVC lišta
1.308	KMENOVÁ UČEBNA	71,20	PVC dřevěné výsky	omítka vápenná štuková	PVC lišta
1.309	KMENOVÁ UČEBNA	70,80	PVC dřevěné výsky	omítka vápenná štuková	PVC lišta
1.310	SBOROVNA	76,20	PVC dřevěné výsky	omítka vápenná hladká	PVC lišta
1.311	KABINET	12,40	PVC dřevěné výsky	omítka vápenná štuková	PVC lišta
1.312	KABINET	24,00	PVC dřevěné výsky	omítka vápenná štuková	PVC lišta
1.313	UČEBNA CHEMIE A BIOLOGIE	116,40	keramická dlažba	omítka vápenná štuková	
1.314	KABINET	21,60	PVC dřevěné výsky	omítka vápenná štuková	PVC lišta
1.315	ÚKLIDOVÁ KOMORA	3,50	keramická dlažba	keramický obklad v.1,50 omítka vápenná štuková	
1.316	PŘEDSÍŇ WC DÍVKY	4,00	keramická dlažba	keramický obklad v.2,00 omítka vápenná štuková	
1.317	WC DÍVKY	13,56	keramická dlažba	keramický obklad v.2,00 omítka vápenná štuková	
1.318	CHODBA	42,50	litě teraco	omyvatelný nátěr 1,50m omítka vápenná hladká	
1.319	KABINET	9,00	keramická dlažba	keramický obklad v.1,80 omítka vápenná hladká	
1.320	KMENOVÁ UČEBNA	75,90	PVC dřevěné výsky	olejový nátěr v.1,30 omítka vápenná hladká	PVC lišta
1.321	KMENOVÁ UČEBNA	71,00	PVC dřevěné výsky	olejový nátěr v.1,30 omítka vápenná štuková	PVC lišta
1.322	KMENOVÁ UČEBNA	71,40	PVC dřevěné výsky	olejový nátěr v.1,30 omítka vápenná štuková	PVC lišta
1.323	KABINET	19,44	PVC	omítka vápenná hladká	PVC lišta

Poznámka :

Neoznačená okna jsou stávající dřevěná špaletová nebo jednoduchá zasklená uzolačním trojsklem.

+8,200=315,75 B.p.v. – podlaha 3.NP

±0,000=307,55 B.p.v. – podlaha 1.NP

Vypracoval :	Zodp.projektant :	Hlavní projektant :
ING.STŘÍTESKÁ	ING.FIŠER	ING.TEPLÝ
Země : ČR	Obec : ČESKÁ KAMENICE	
Investor : Město Česká Kamenice, Náměstí Míru 219		
Akce : **ZPRACOVÁNÍ PD V SOULADU S POŽADAVKY 121.VÝZVY OPŽP NA BUDOVU ZŠ T.G.M. A GYMNÁZIA PALACKÉHO 535**		
Objekt : SO 01–ZŠ A GYMNÁZIUM T.G.M. PALACKÉHO 535		
Obsah : **ARCHITEKTONICKO STAVEBNÍ ŘEŠENÍ PŮDORYS 3.NP, STŘECHY**		

BKN spol.s r.o.
Vladislavova 29/I
566 01 Vysoké Mýto
Tel:465424472 Fax:465424171
www.bkn.cz bkn@bkn.cz

Stupeň :	DPS
Datum :	12/2020
Zak.číslo:	6011/20
Měřítko: 1:100	Příloha: **D.1.1.1.b.4.**