


ZATRUBNĚNÍ
POTOKA Č.K.
IO 02

OBEC – POVRCH
VZDÁLENOST ŠACHET
ČÍSLA ŠACHET

ASFALTOBETON		ASFALTOBETON	
19		7	
13			

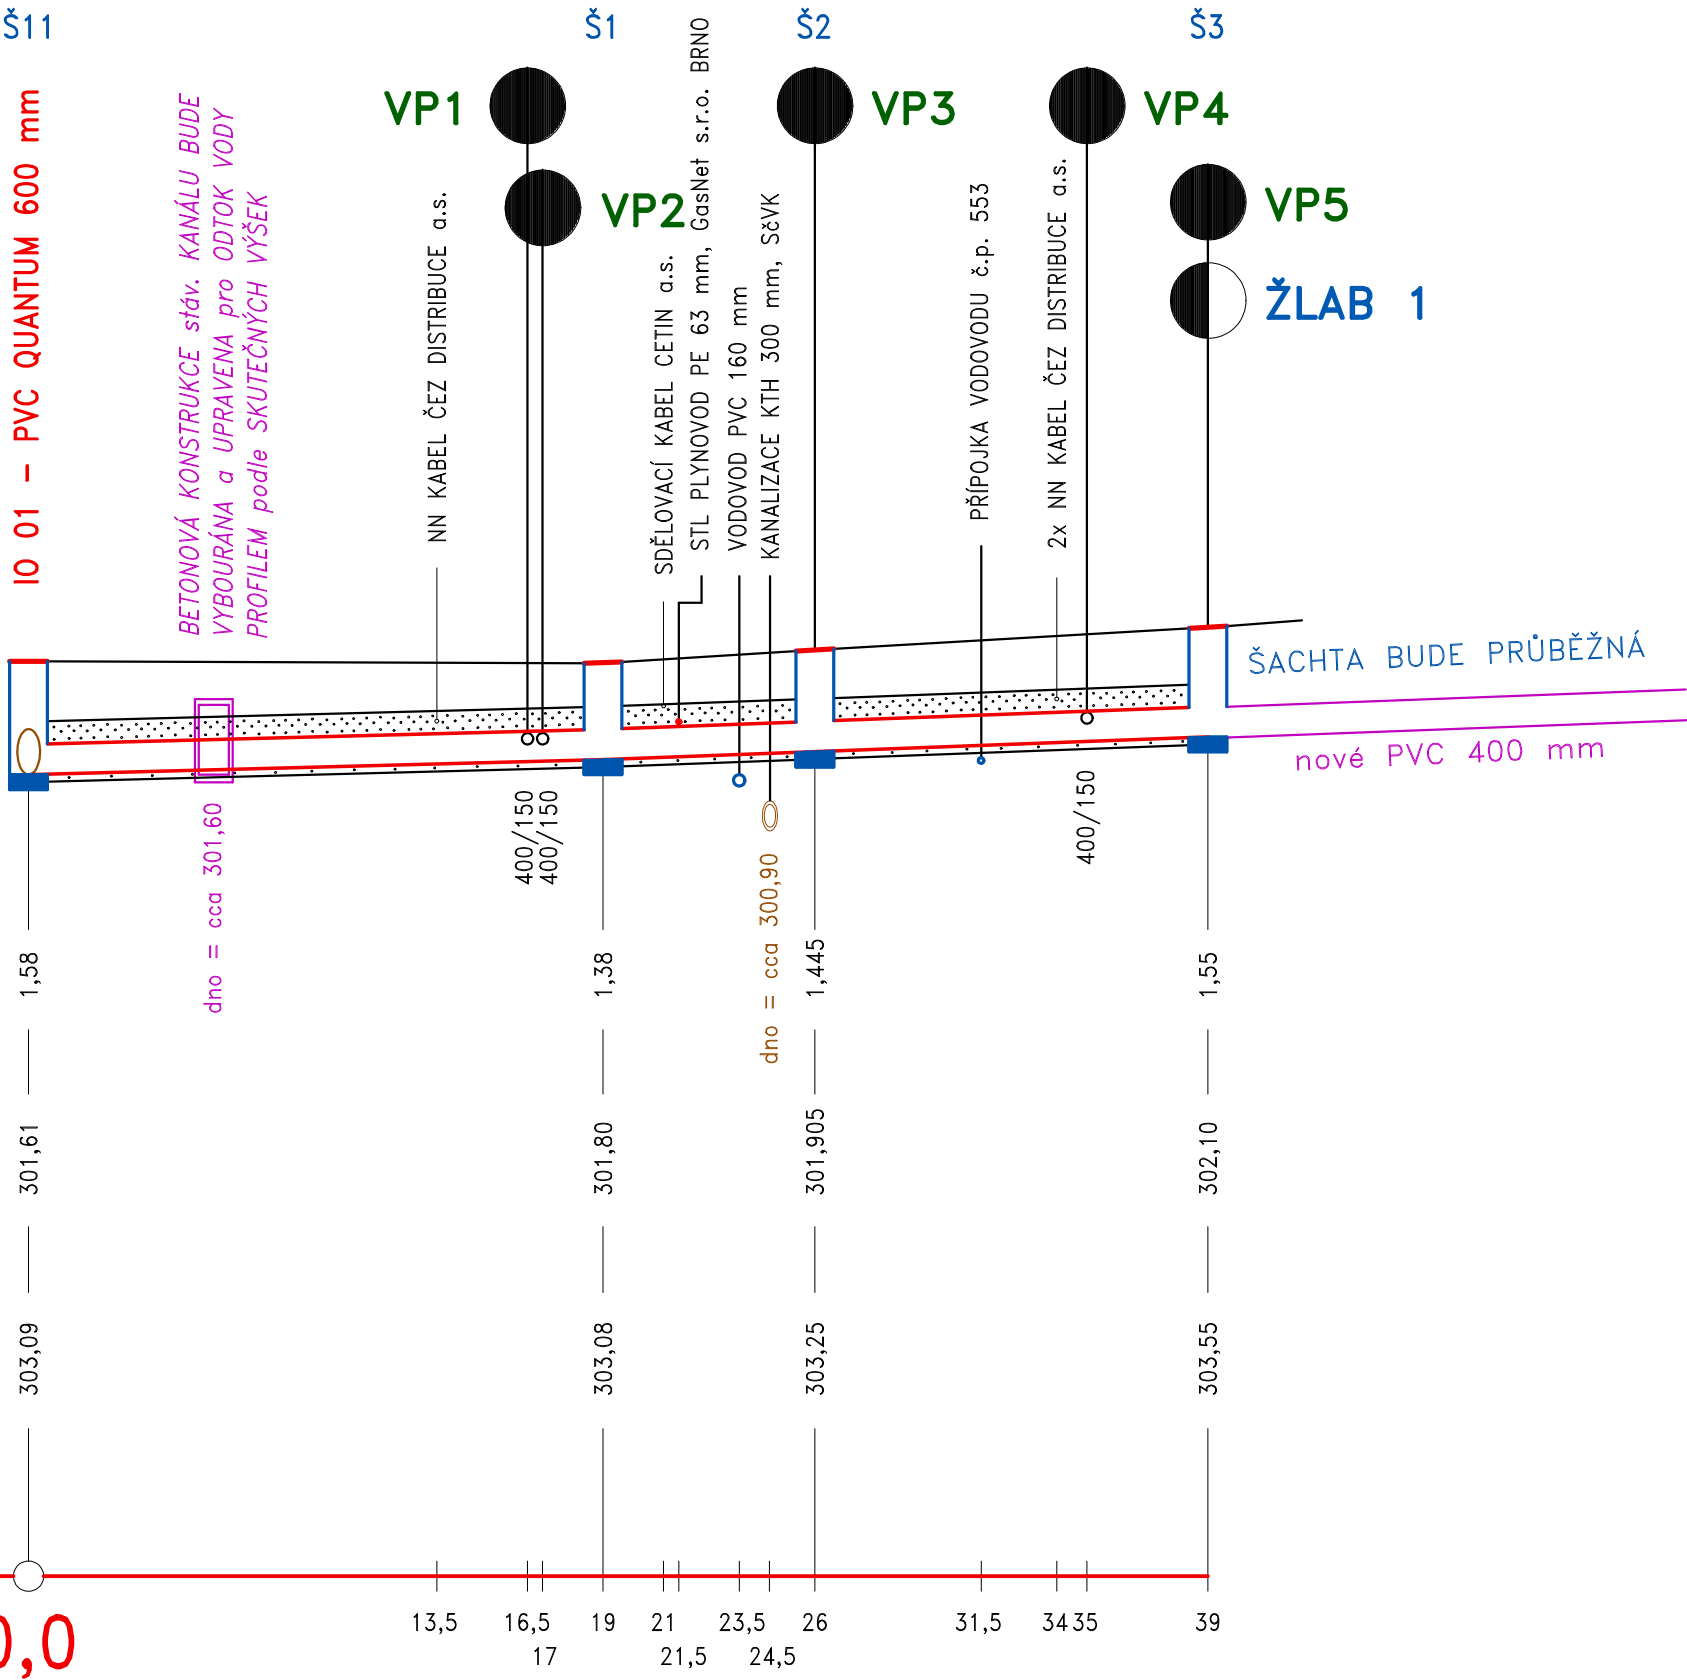

VÝKOP RÝHY

DNO POTRUBÍ

STÁVAJÍCÍ TERÉN

SROVNÁVACÍ ROVINA

staničení km, m

SKLON ‰ – DÉLKA m

MATERIÁL – DÉLKA m

KAPACITA l/s, m/s

1,0	19	1,5	20
PVC QUANTUM 400 x 12,6 mm, SN 12			39
230	1,83	283	2,25


OPRAVA ZATRUBNĚNÉHO POTOKA
ČESKÁ KAMENICE, ulice ŽIŽKOVA

VÝŠKOVÝ SYSTÉM :
– BALT po VYROVNÁNÍ

VYPRACOVAL	VODOHOSPODÁŘSKÉ PROJEKTY NOVÝ BOR s.r.o. NOVÝ BOR, ŽIŽKOVA 205, PSČ 473 01, IČO 25492845
INVESTOR	MĚSTO ČESKÁ KAMENICE, NÁMĚSTÍ MÍRU č.p. 219
MÍSTO STAVBY	ČESKÁ KAMENICE, ŽIŽKOVA

OPRAVA ZATRUBNĚNÉHO POTOKA
ČESKÁ KAMENICE, ulice ŽIŽKOVA

PODÉLNÝ PROFIL IO 02

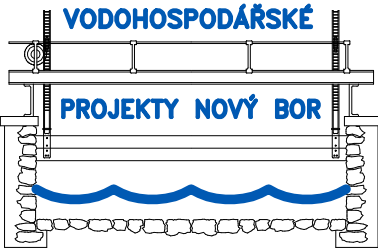

FORMÁT	A2
DATUM	X. 2020
ÚČEL	DPS
MĚŘÍTKO	1 : 250/1 : 100
Č. ZAKÁZKY	2020/04
ČÍSLO KOPIE	ČÍSLO VÝKRESU D.13