
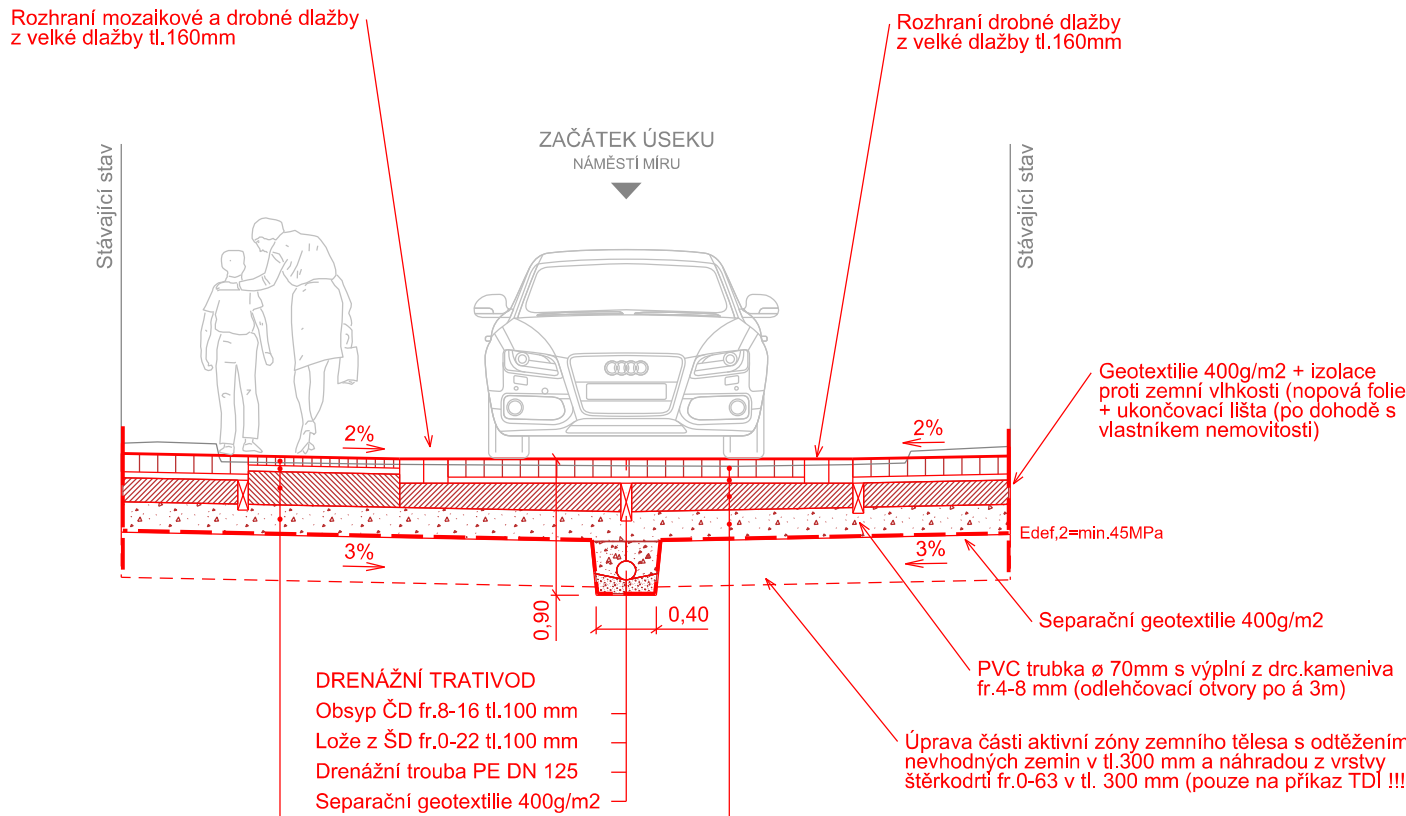




VZOROVÝ PŘÍČNÝ ŘEZ - (KM 0,040 00, ŘEZ P2)		
PROSTOR MÍSTNÍ KOMUNIKACE - REŽIM OBYTNÉ ZÓNY		
POBYTOVÝ PROSTOR	DOPRAVNÍ PROSTOR	

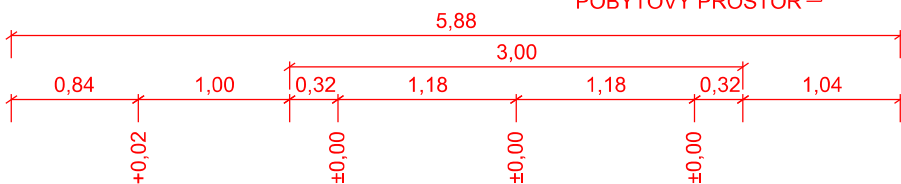

KONSTRUKCE KOMUNIKACE dle TP 170, katalogový list D1-D-1-PIII, TDZ V (modifikovaná)				
Kamenná dlažba mozaiková (spáry dle TP 192 tj.5mm, M 25 XF4)	DL	60 mm	(ČSN 73 6131-1)	
Lože ze suché cem.malty (M 25 XF4)	L	40 mm	(ČSN EN 998-2, TP 192)	
Vrstva ze směsi stmel.cementem	SC C8/10	220 mm	(ČSN EN 14227-1)	▼ E _{ct} =60 MPa
Štěrkodrt', fr.0-32	ŠD	200 mm	(ČSN EN 13285-1)	▼ E _{ct} =45 MPa
CELKEM		520 mm		

KONSTRUKCE KOMUNIKACE dle TP 170, katalogový list D1-D-1-PIII, TDZ V (modifikovaná)				
Kamenná dlažba drobná (recyklovaná)	DL	120 mm	(ČSN 73 6131-1)	
Ložná vrstva z kameniva fr.0-4	L	40 mm	(ČSN 73 6129)	
Vrstva ze směsi stmel.cementem	SC C8/10	160 mm	(ČSN EN 14227-1)	▼ E _{ct} =60 MPa
Štěrkodrt', fr.0-32	ŠD	200 mm	(ČSN EN 13285-1)	▼ E _{ct} =45 MPa
CELKEM		520 mm		

VZOROVÝ PŘÍČNÝ ŘEZ - (KM 0,200 00, ŘEZ P10)			
PROSTOR MÍSTNÍ KOMUNIKACE - REŽIM OBYTNÉ ZÓNY			ZELENÝ PÁS
POBYTOVÝ PROSTOR S VYZNAČENÝMI PARK.MÍSTY	DOPRAVNÍ PROSTOR	POBYTOVÝ PROSTOR	

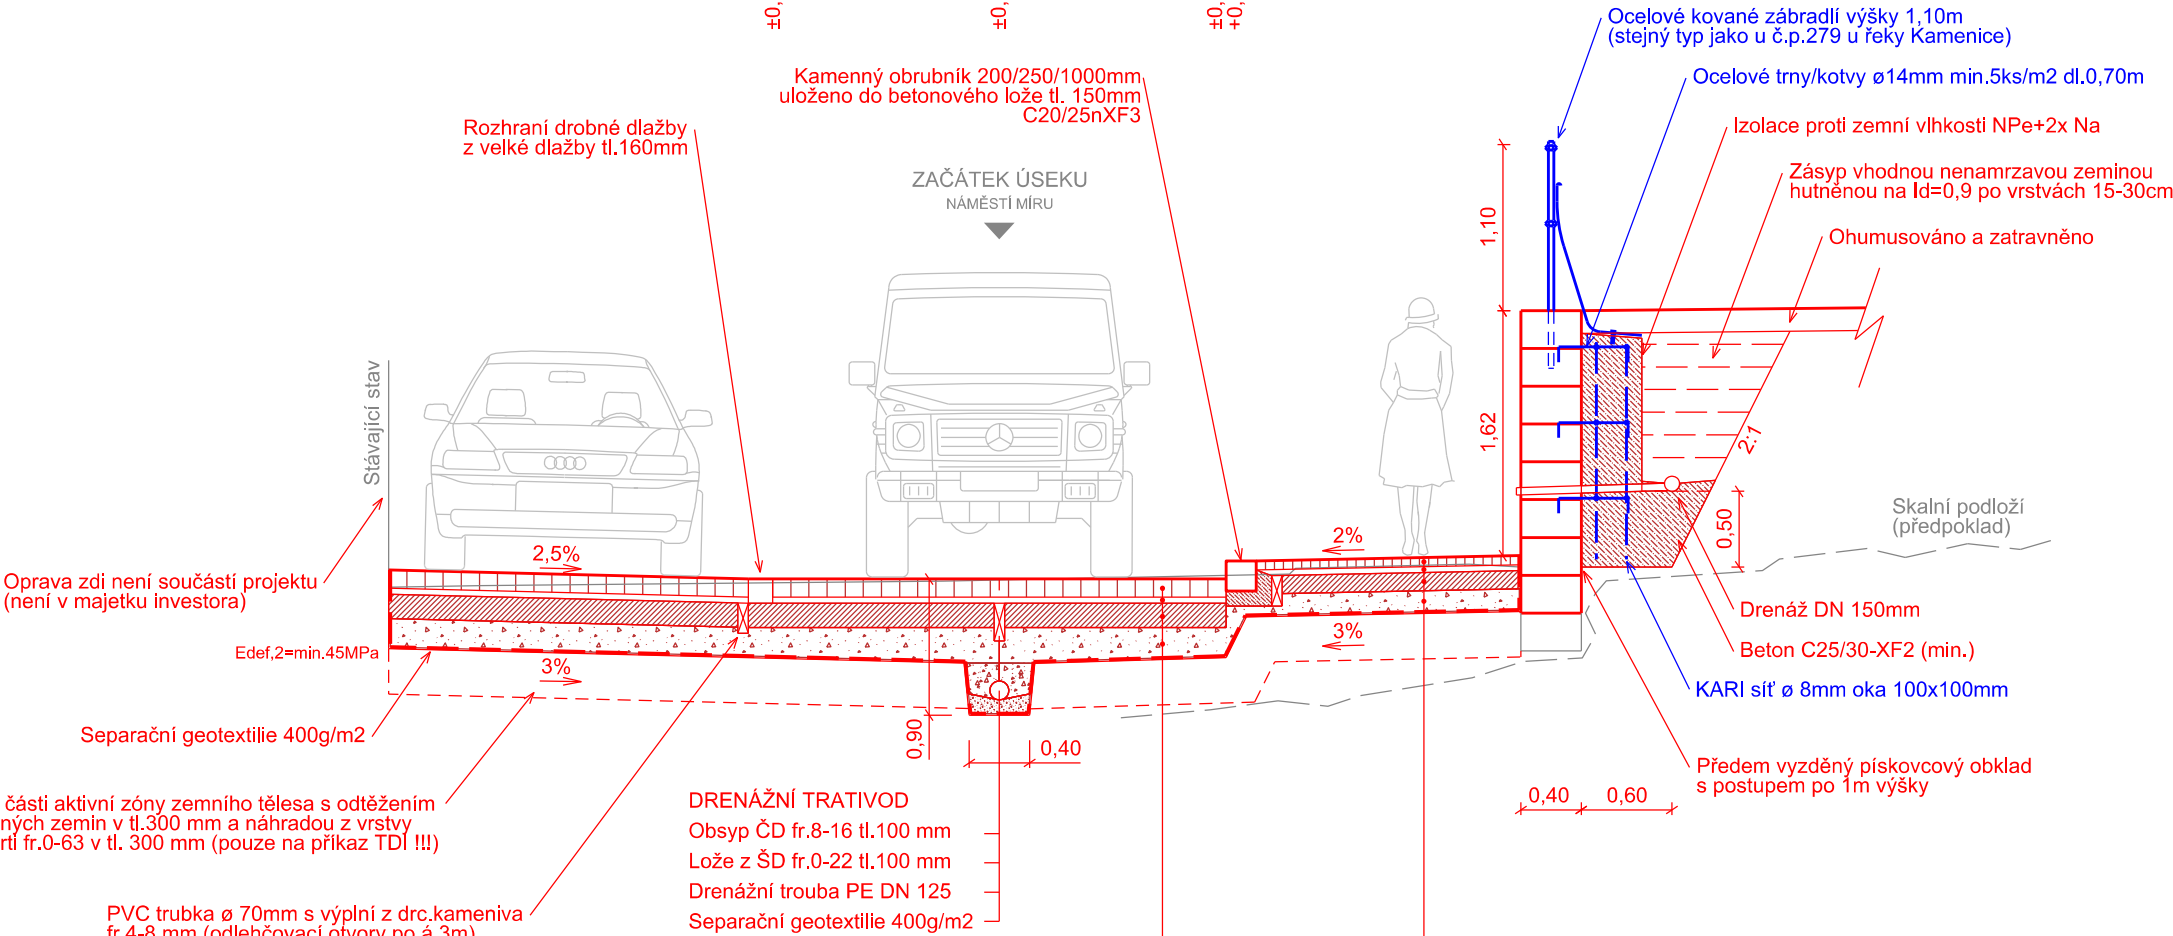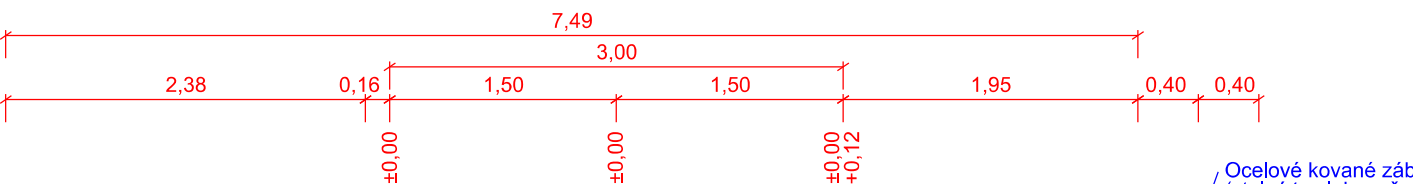

KONSTRUKCE KOMUNIKACE dle TP 170, katalogový list D1-D-1-PIII, TDZ V (modifikovaná)				
Kamenná dlažba drobná (recyklovaná)	DL	120 mm	(ČSN 73 6131-1)	
Ložná vrstva z kameniva fr.0-4	L	40 mm	(ČSN 73 6129)	
Vrstva ze směsi stmel.cementem	SC C8/10	160 mm	(ČSN EN 14227-1)	▼ E _{ct} =60 MPa
Štěrkodrt', fr.0-32	ŠD	200 mm	(ČSN EN 13285-1)	▼ E _{ct} =45 MPa
CELKEM		520 mm		

KONSTRUKCE KOMUNIKACE dle TP 170, katalogový list D1-D-1-PIII, TDZ VI (modifikovaná)				
Kamenná dlažba mozaiková	DL	60 mm	(ČSN 73 6131-1)	
Ložná vrstva z kameniva fr.0-4	L	40 mm	(ČSN 73 6129)	
Vrstva ze směsi stmel.cementem	SC C8/10	120 mm	(ČSN EN 14227-1)	▼ E _{ct} =60 MPa
Štěrkodrt', fr.0-32	ŠD	150 mm	(ČSN EN 13285-1)	▼ E _{ct} =45 MPa
CELKEM		370 mm		

Objednatel / investor	MĚSTO ČESKÁ KAMENICE Náměstí Míru č.p.219, 407 21 Česká Kamenice	
-----------------------	---	--

Číslo objektu	Název objektu
SO 101	KOMUNIKACE UL.NERUDOVA

Navrhl / vypracoval	Zodpovědný projektant	MARTIN CIMBUREK Projektování dopravních staveb adresa: Terronská 969/6, 460 01 Liberec 1 web: www.cimburekmartin.cz e-mail: info@cimburekmartin.cz telefon: +420 724 906 506
---------------------	-----------------------	---

Katastrální území	ČESKÁ KAMENICE [621285]	Formát	4xA4
Objednatel	MĚSTO ČESKÁ KAMENICE	Datum	11/2020
Akce	REKONSTRUKCE ULICE NERUDOVA A VRCHLICKÉHO, ČESKÁ KAMENICE	Čís.zakázky	2019-04
Příloha	VZOROVÉ PŘÍČNÉ ŘEZY	Stupeň	DUSP/PDPS
		Měřítko	1:50
		Příloha	D.1.1.4