




DETAIL 16

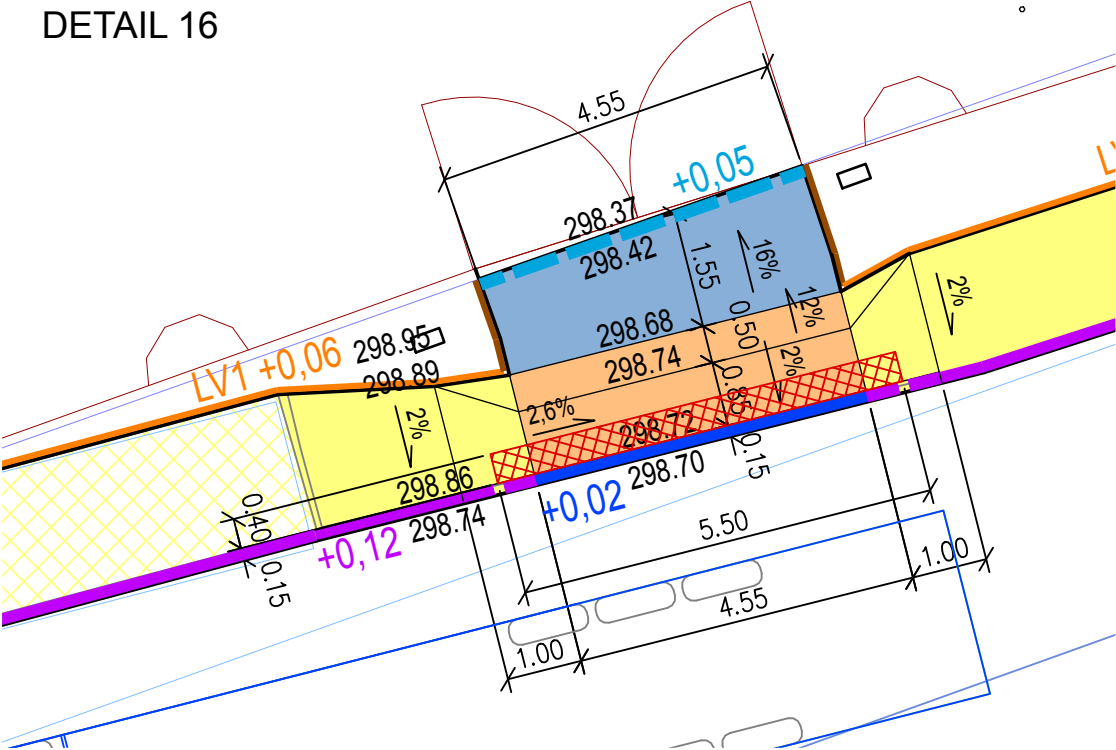

DETAIL 17

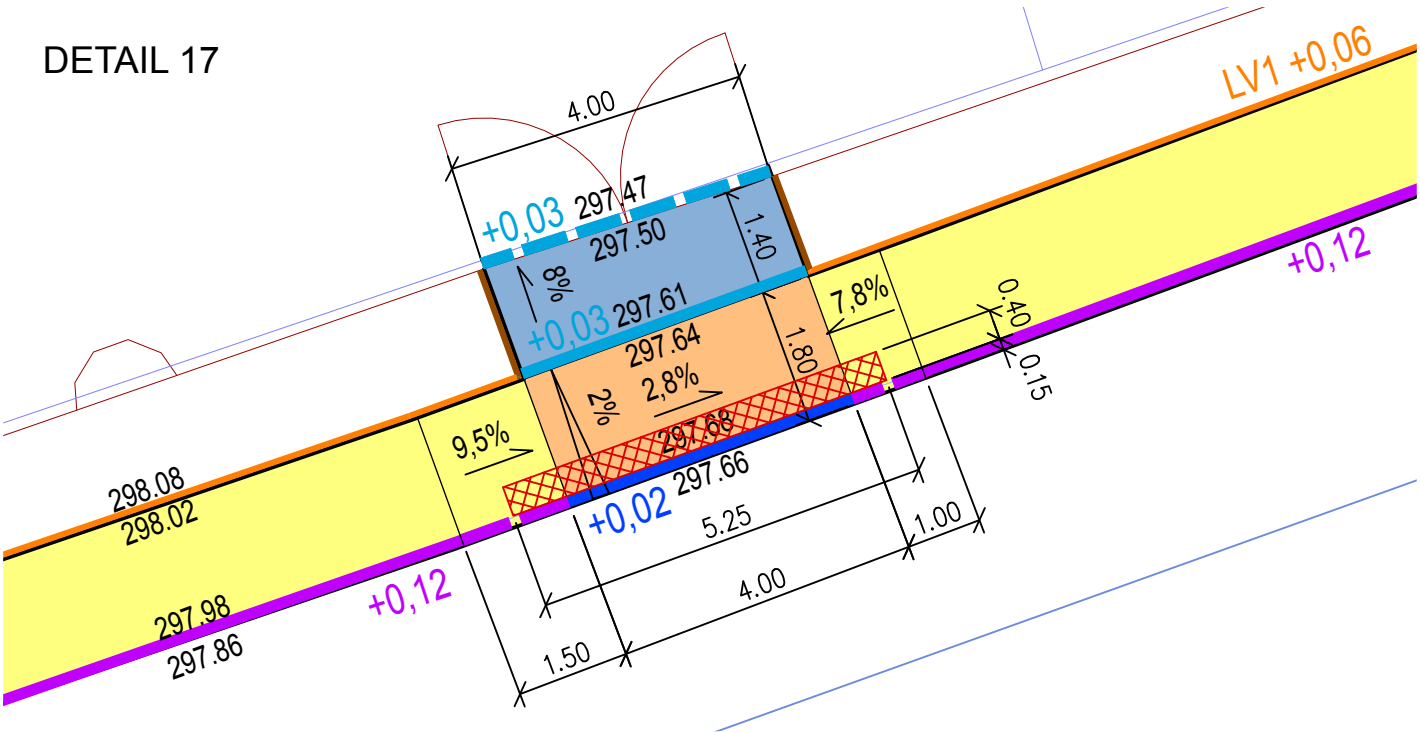



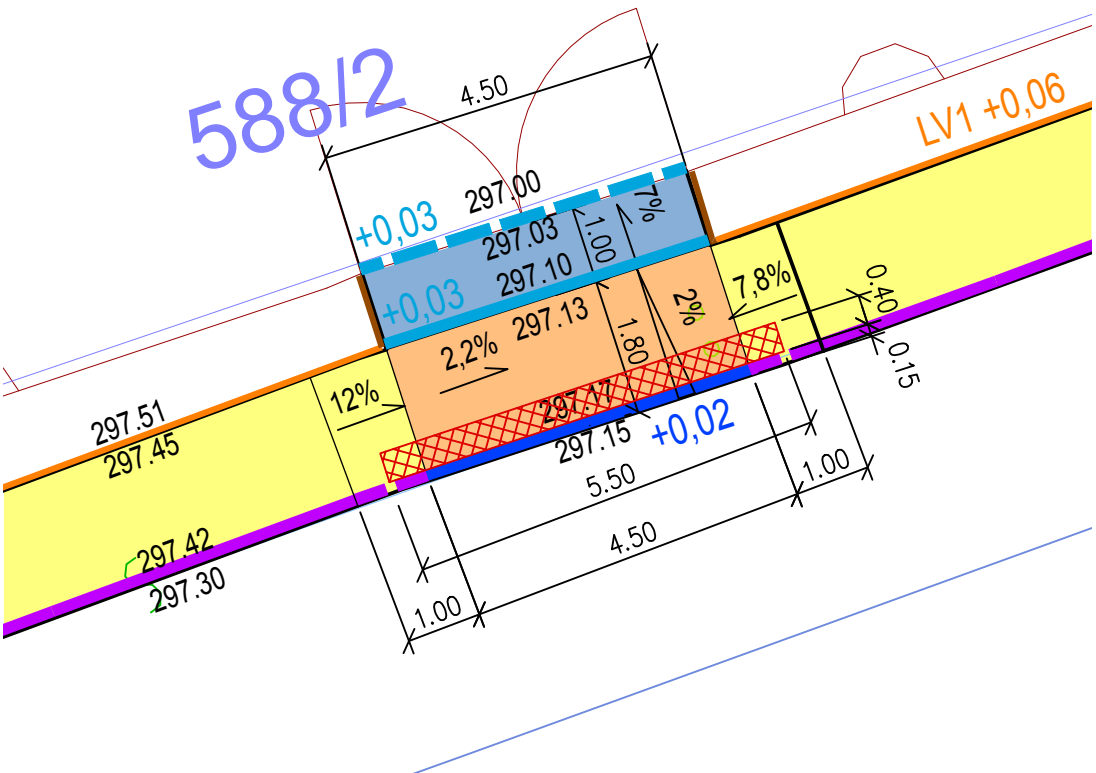





DETAIL 18






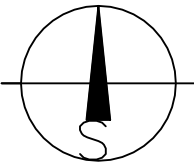
LEGENDA


SO 101 – CHODNÍK PRO PĚŠÍ – HLAVNÍ TRASA

-  CHODNÍK PRO PĚŠÍ, POVRCH BETONOVÁ DLAŽBA tl. 60 mm, BARVA ŠEDÁ (PŘÍRODNÍ), KONSTRUKCE D2–D–1/PIII, TDZ CH
-  SJEZDY V PROFILU CHODNÍKU, POVRCH BETONOVÁ DLAŽBA tl. 80 mm – PŘEJEZDOVÝ CHODNÍK BARVA ŠEDÁ (PŘÍRODNÍ), KONSTRUKCE D2–D–1/PIII, TDZ V
-  CHODNÍKY – HMATOVÉ PRVKY, BETONOVÁ DLAŽBA NOPOVÁ, BARVA ČERVENÁ
-  OS 02 – obrubník betonový silniční nájezdový – 20 mm vstup do vozovky, 30–50 mm sjezdy
-  OZ 01 – obrubník záhonový, do bet. lože s opěrou, š. min. 100 mm
-  OS 04 – obrubník kamenný přímý OP3 žulový 250x200 mm – 120 mm
-  OS 04 – obrubník kamenný přímý OP3 žulový 250x200 mm 20 – 120 mm
-  OS 05 – obrubník kamenný přímý OP3 žulový 250x200 mm, NÁŠLAP 20 mm

SO 102 – ZPEVNĚNÉ PLOCHY MIMO HLAVNÍ TRASU

-  SJEZDY MIMO PROFIL CHODNÍKU, JEN VYDLÁŽDĚNÍ POVRCHU, BETONOVÁ DLAŽBA tl. 80 mm BARVA ŠEDÁ (PŘÍRODNÍ), POVRCH PRO KONSTRUKCI D2–D–1/PIII, TDZ V
-  OZ 01 – obrubník betonový záhonový, do bet. lože s opěrou, š. min. 80 mm
-  OS 02 – obrubník silniční betonový přejezdový, NÁŠLAP 50 mm



ZODP. PROJ.	VYPRACOVAL	KONTROLOVAL	<div><p>Projekční kancelář Školní 3635, 430 01 Chomutov tel.: 775 220 397 info@iqprojekt.cz</p></div>	
Ing. Šárka Pelcová		Ing. Šárka Pelcová		
KRAJ: Ústecký kraj	ST.ÚŘAD: Česká Kamenice			
INVESTOR: Město Česká Kamenice				
Vybudování chodníku podél silnice I/13 ul. Děčínská II. etapa, Česká Kamenice			FORMÁT	2xA4
			DATUM	12/2020
			ÚČEL	DPS
			ČÍSLO ZAKÁZKY	2019044
DETAILY SJEZDŮ - ČÁST 16-18			MĚŘÍTKO	ČÍSLO VÝKRESU
			1:100	D.1.1.09