




PODÉLNÝ ŘEZ LÁVKA 1

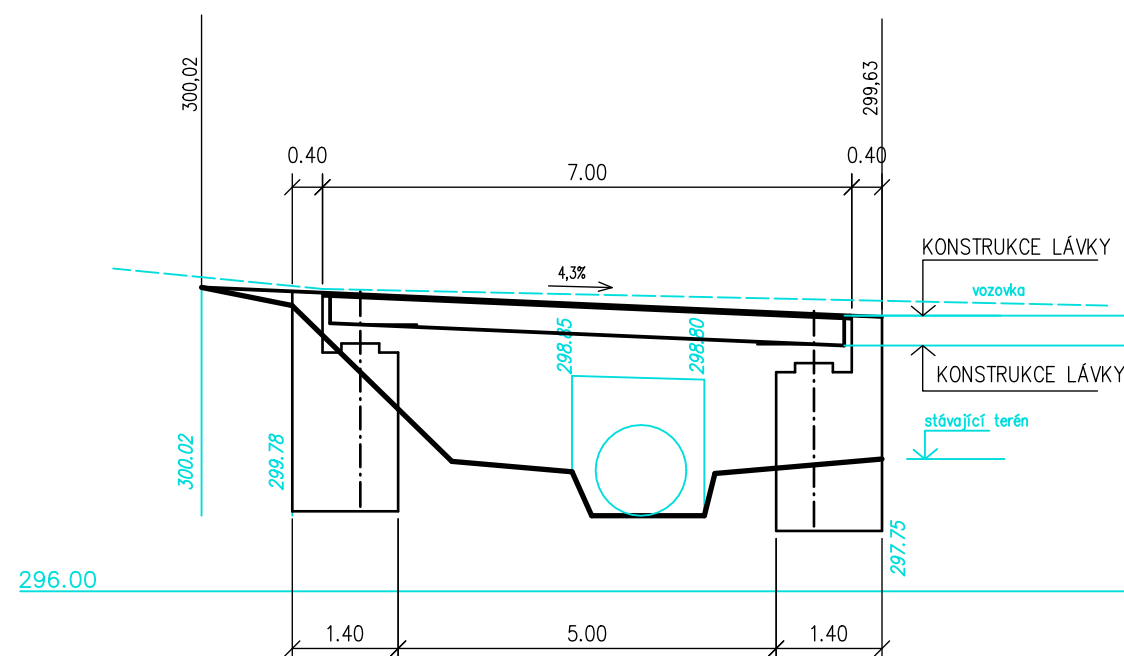

PODÉLNÝ ŘEZ LÁVKA 2

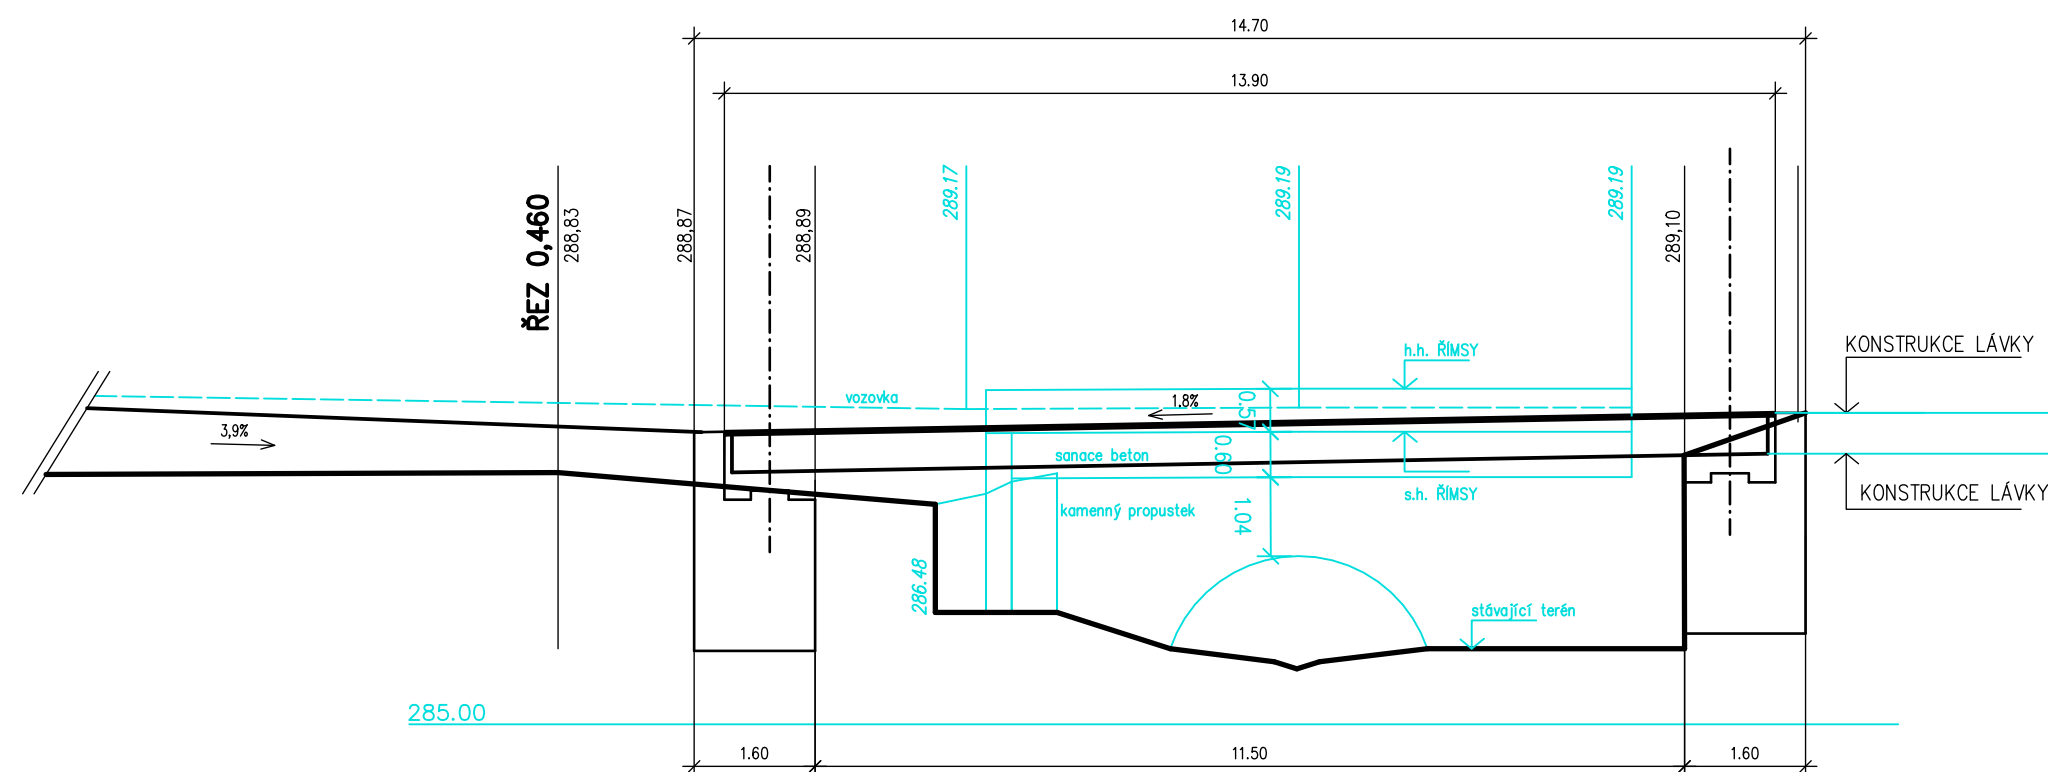

ZODP. PROJ.	VYPRACOVAL	KONTOLOVAL	 <div>Projektční kancelář Školní 3635, 430 01 Chomutov tel.: 775 220 397 info@iqprojekt.cz</div>	
Ing. Šárka Pelcová		Ing. Šárka Pelcová		
KRAJ: Ústecký kraj	ST.ÚŘAD: Česká Kamenice			
INVESTOR: Město Česká Kamenice				
Vybudování chodníku podél silnice I/13 ul. Děčínská II. etapa, Česká Kamenice			FORMÁT	3xA4
			DATUM	12/2020
			ÚČEL	DPS
			ČÍSLO ZAKÁZKY	2019044
			MĚŘITKO	ČÍSLO VÝKRESU
PODÉLNÉ ŘEZY LÁVKAMI VE VZTAHU K PROPUSTKŮM			1:100	D.1.1.13