



SESTAVA ŠACHTY Š1b  
POKLOP BEGU D400 DN600 S-K tl.190mm  
ZÁKRYT.DESKA TZK-Q 200/120 T XF4  
SKRUŽ TBS-Q 1000/250/120 XF4  
SKRUŽ TBS-Q 1000/1000/120 XF4  
ŠACHETNÍ DNO TBZ-Q 300-200/500 CAPITAN

SESTAVA ŠACHTY Š1a  
POKLOP BEGU D400 DN600 S-K tl.190mm  
VYR.PRTSTEN TBW-Q 100/625/120 XF4  
ZÁKRYT.DESKA TZK-Q 200/120 T XF4  
SKRUŽ TBS-Q 1000/250/120 XF4  
SKRUŽ TBS-Q 1000/500/120 XF4  
SKRUŽ TBS-Q 1000/1000/120 XF4  
ŠACHETNÍ DNO TBZ-Q 300-200/500 CAPITAN

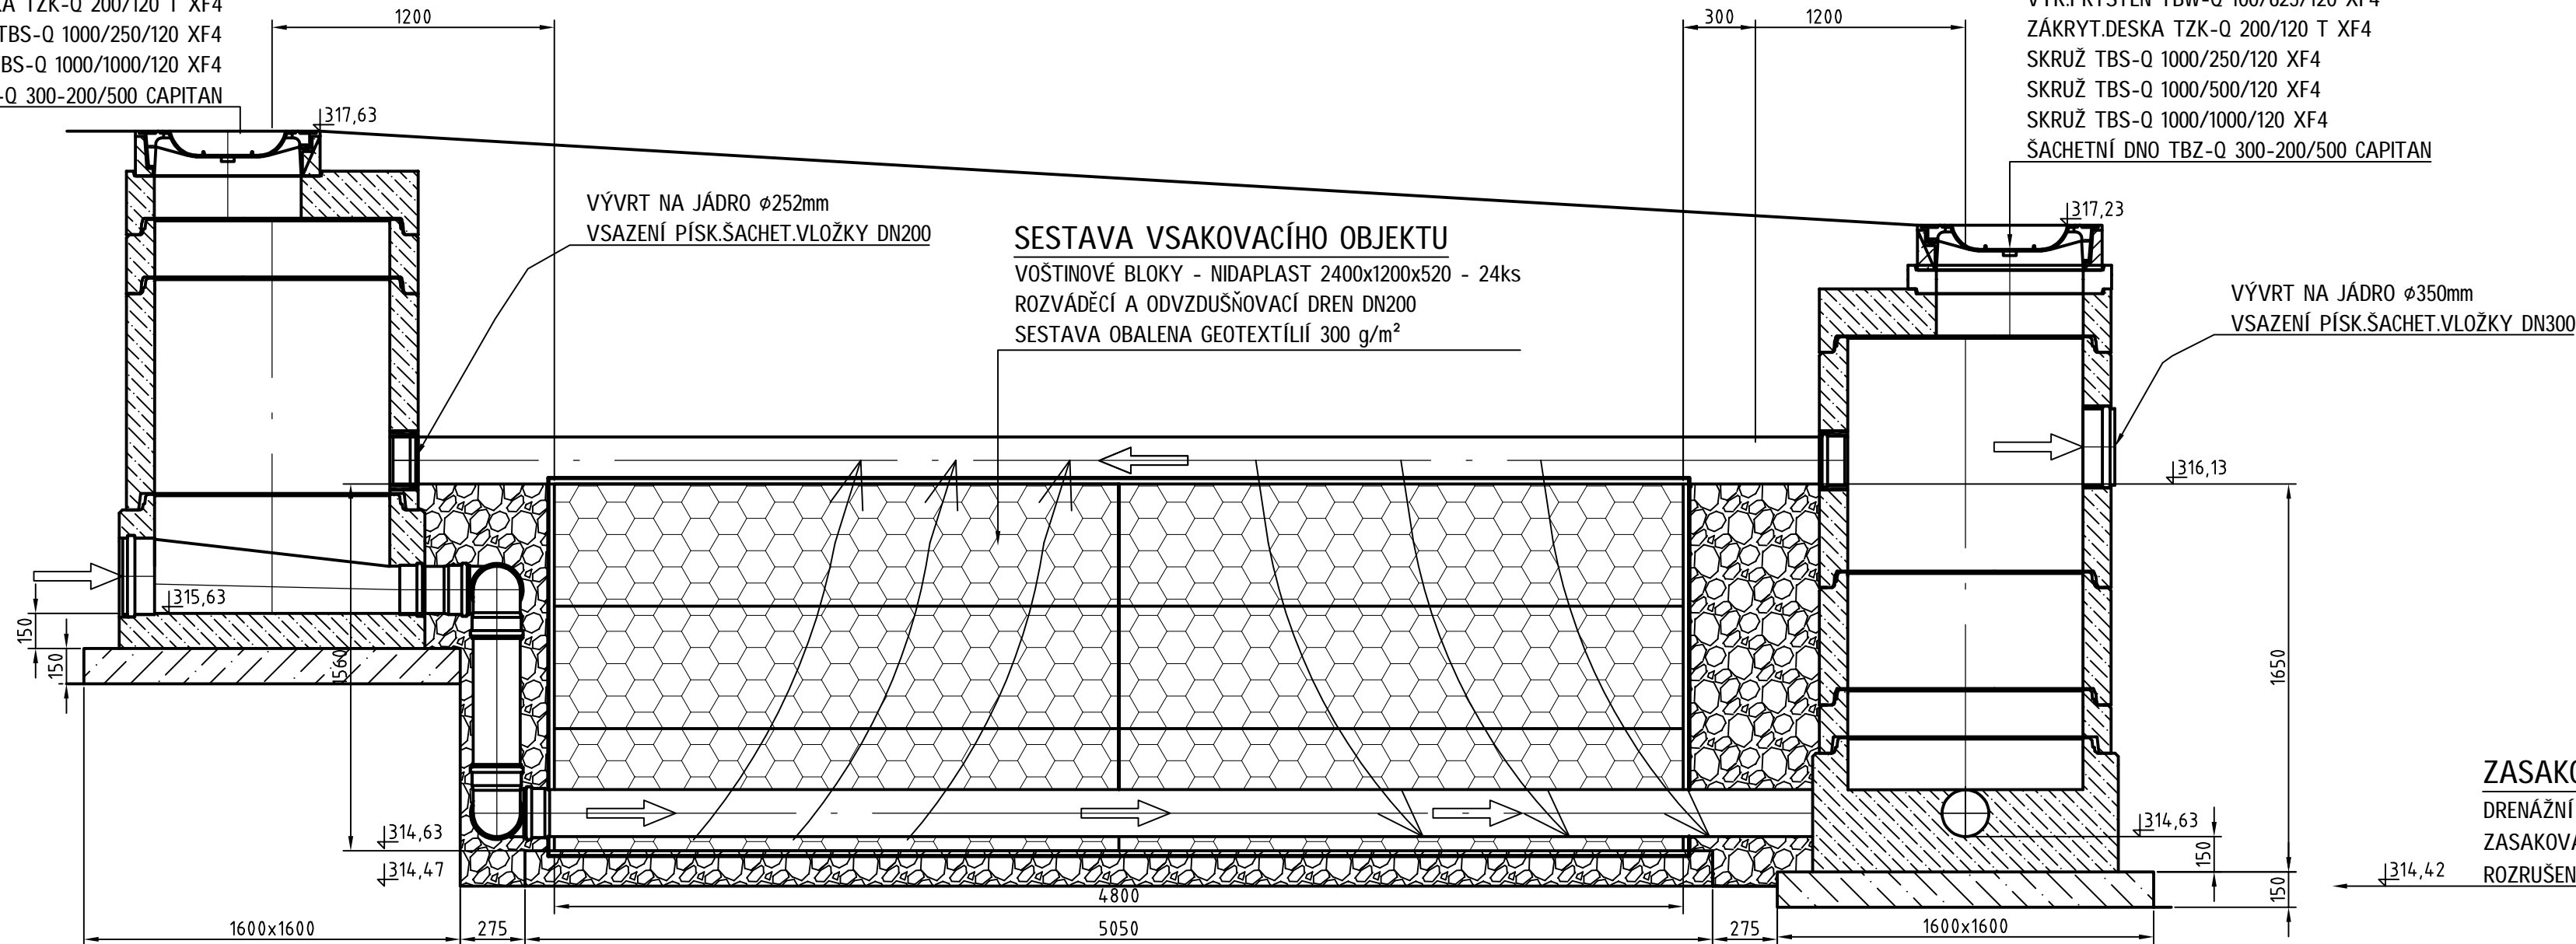

**ZASAKOVACÍ HORIZONT**

DRENAŽNÍ PODSYP - DRCENÝ STĚRK fr. 8-12 - tl.0,05m  
ZASAKOVACÍ ŠTĚRKOVÁ VRSTVA fr.32/63 - tl.0,100m  
ROZRUŠENÁ ZÁKLADOVÁ SPÁRA

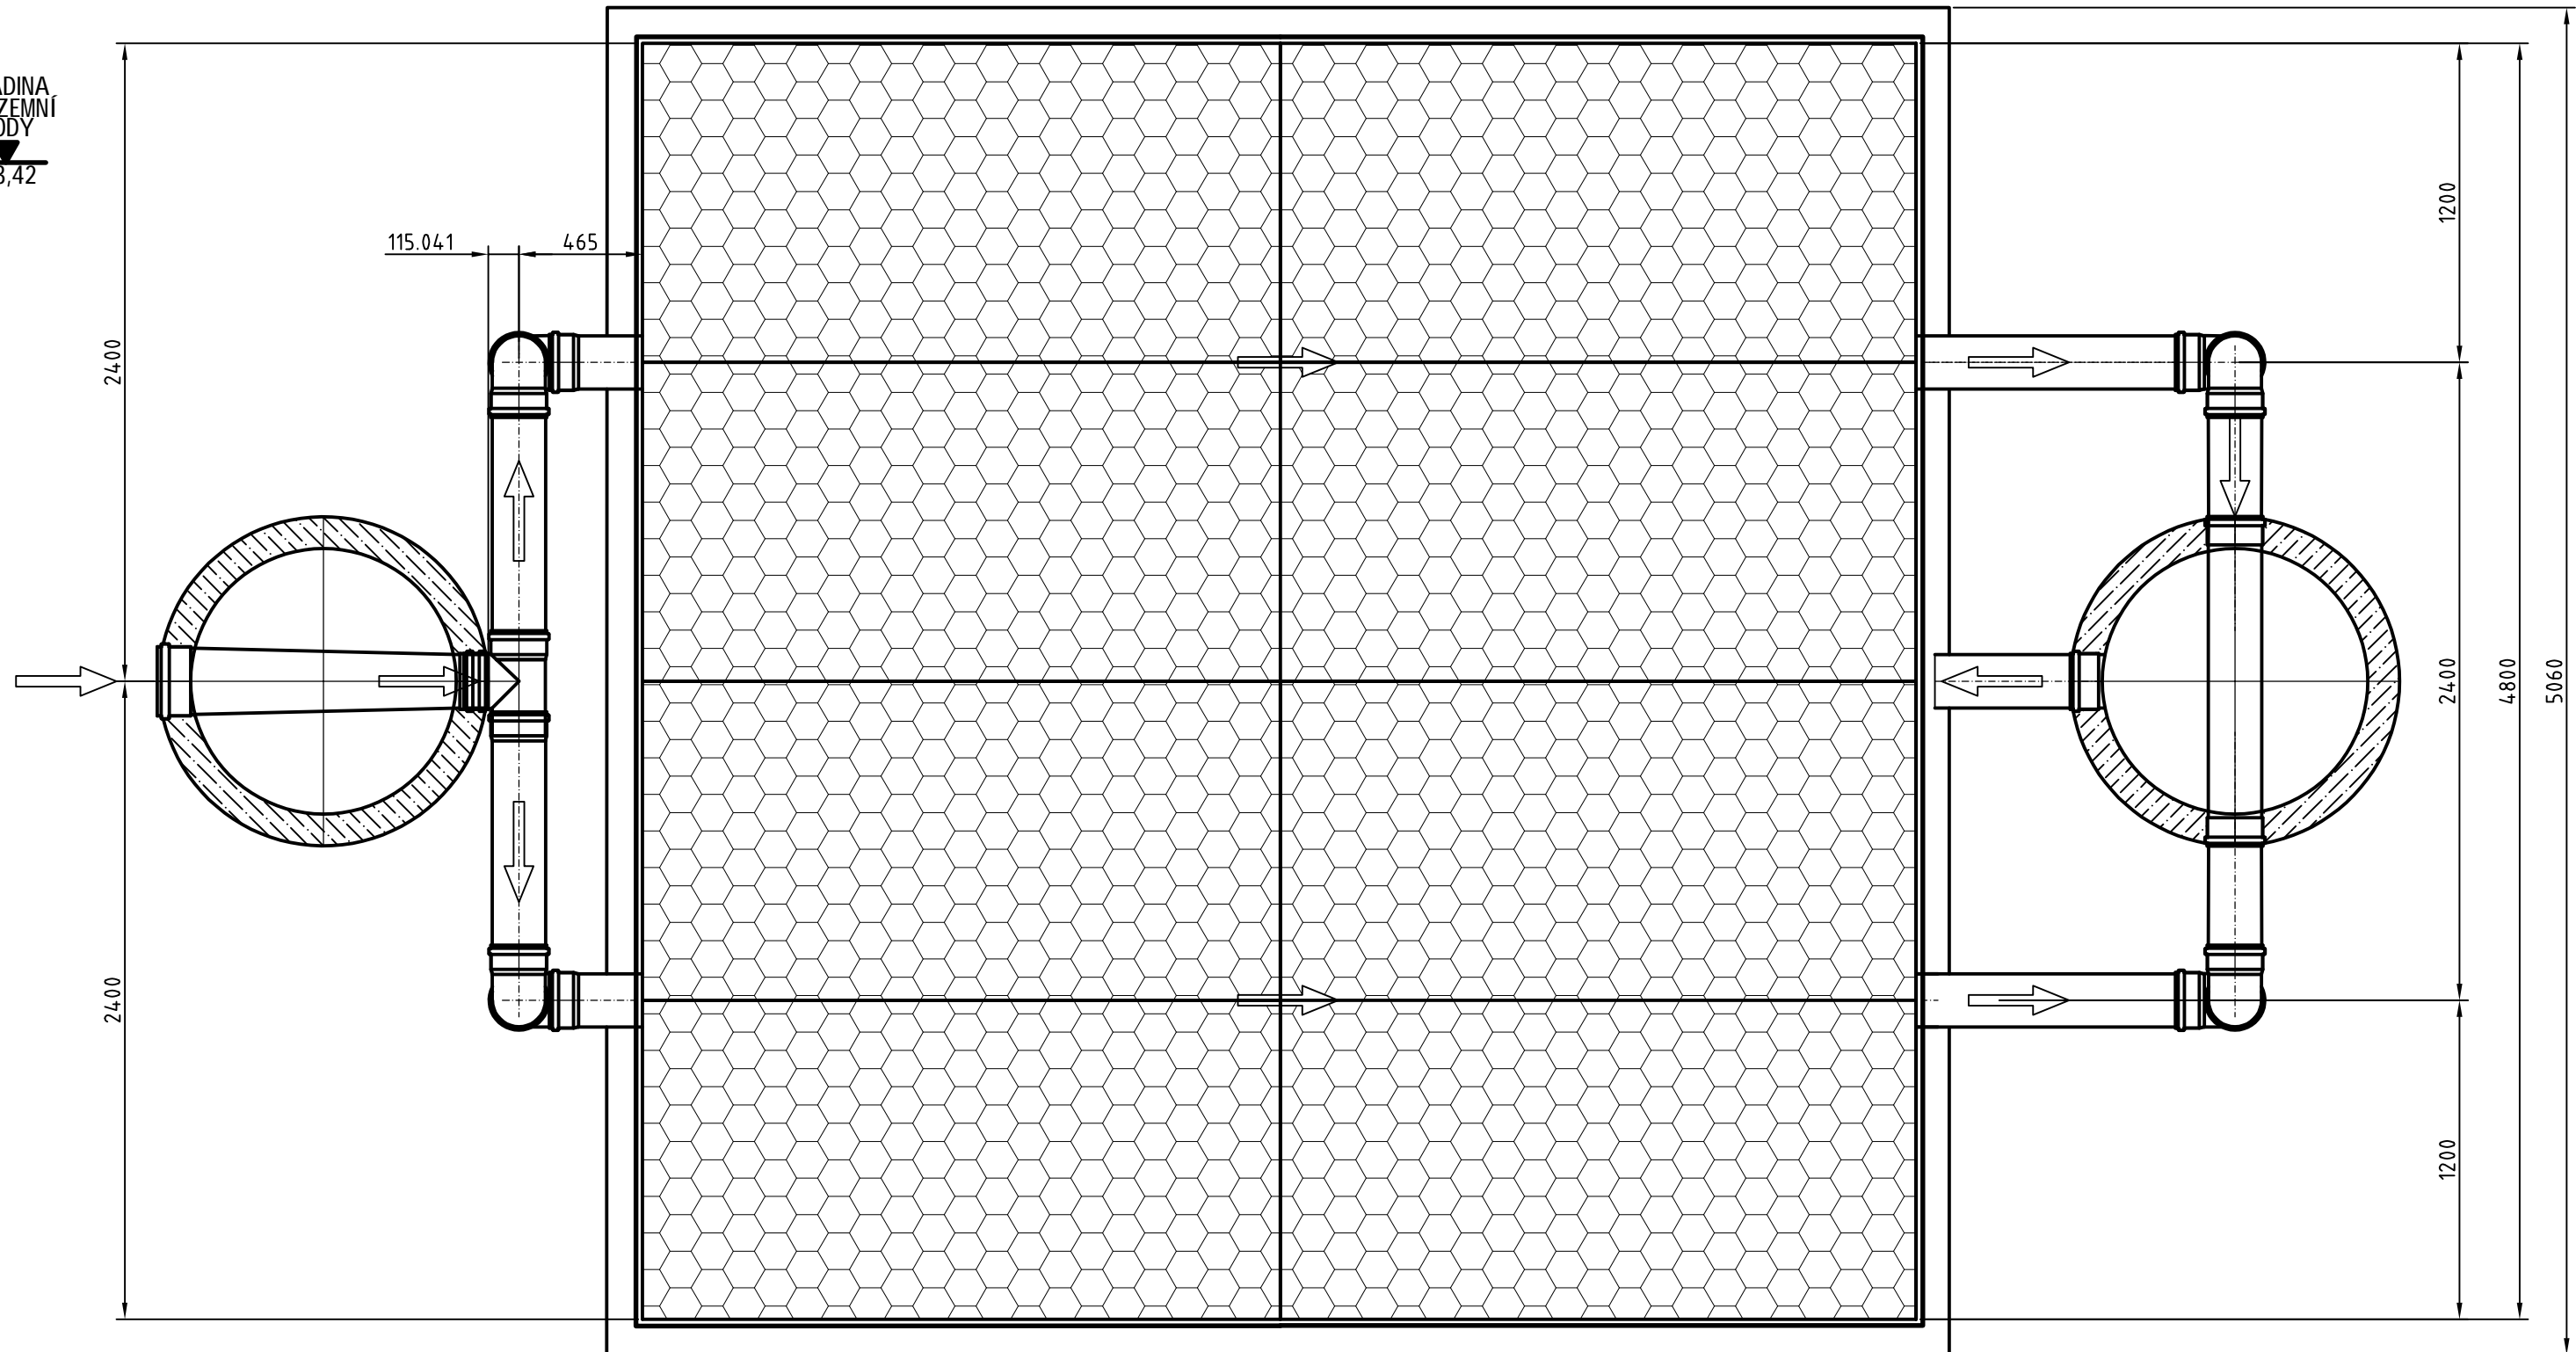

INVESTOR			Město Česká Kamenice nám. Míru 219, 407 21 Česká Kamenice		
NÁZEV AKCE					
ČESKÁ KAMENICE TECHNICKO-INŽENÝRSKÁ OBSLUŽNOST OBYTNÉ ZÓNY "SKALKA"					
NÁZEV SO				 spol. s r.o. Za Zrcadlem 149, 251 01 Babice kancelář: Dělnická 776/5, 170 00 Praha 7 IČO: 04594932 e-mail: info@prinkom.cz	
SO 303 DEŠŤOVÁ KANALIZACE					
VYPRACOVAL	ZODPOVĚDNÝ PROJEKTANT	TECHNICKÁ KONTROLA	OBJEDNATEL	ČESKÁ KAMENICE	
ING. ROMAN VESELÝ	ING. TOMÁ RYS	ING. TOMÁ RYS	ZAKÁZKOVÉ ČÍSLO	2015-043	
			DATUM	05/2022	
			STUPEŇ	DSP	
			MĚŘÍTKO	1:25	
PŘÍLOHA			Č. PŘÍLOHY	PARÉ	
VSAKOVACÍ RETENČNÍ OBJEKT			D.4.6.		