

DODATEK č. 2

KE SMLOUVĚ O DÍLO ze dne 05. 05. 2022

podle ustanovení § 2586 a násl. zákona č. 89/2012 Sb., občanský zákoník, v platném znění
(„dodatek“ a „občanský zákoník“)

UZAVŘENÝ MEZI STRANAMI, JIMIŽ JSOU:

- 1) **Město Česká Kamenice**, IČ: 00261220, DIČ: CZ 00261220, se sídlem na náměstí Míru č. p. 219, 407 21 Česká Kamenice, zastoupené starostou města panem Janem Papajanovským, dále je zastoupené pro věci spojené se stavbou vedoucím odboru rozvoje, investic a životního prostředí panem Tomášem Bartoněm
(„Objednatel“)
- a
- 2) **Bardzák s.r.o.**, IČ: 28745001, DIČ: CZ 28745001, se sídlem v Sokolovské ulici 114, 407 22 Benešov nad Ploučnicí, zastoupena pro věci spojené se stavbou jednatelem Lukášem Bardzákem;
(„Zhotovitel“)

(Objednatel a Zhotovitel společně jako „Strany“)

Předmět dodatku

Předmětem tohoto dodatku je změna smlouvy o dílo ze dne 05. 05. 2022 v článku 11. DOBA A MÍSTO PLNĚNÍ, v článku 13. CENA ZA DÍLO a v čl. 14. FINANCOVÁNÍ A PLACENÍ v rámci zakázky s názvem „**Rekonstrukce ulice Nerudova vč. odvodnění, Česká Kamenice**“.

11. DOBA A MÍSTO PLNĚNÍ

Prodloužení termínu dokončení stavebních prací se prodlužuje v důsledku nastalých změn, které si vyžadují změnu termínu. Jedná se především o navýšení rozsahu prací, které jsou položkově uvedeny v příloze č. 1 tohoto dodatku č. 2.

Ustanovení čl. 11 odstavce 11.4 dodatku č. 1 smlouvy se ruší a nahrazuje textem:

- 11.4. **Termín dokončení stavebních prací na Etapě 1 (faktické ukončení stavebních či obdobných prací před předáním díla Objednateli) a zahájení procesu předání a převzetí Díla se stanoví na 31. 10. 2022. Termín dokončení stavebních prací na Etapě 2 (faktické ukončení stavebních či obdobných prací před předáním díla Objednateli) a zahájení procesu předání a převzetí Díla se stanoví na 28. 2. 2023.** Zhotovitel je oprávněn předat Dílo i dříve, je však povinen alespoň pět pracovních dní dopředu vyzvat Objednatele k převzetí Díla. Toto neplatí v případě, že předání Díla připadne na poslední den lhůty. Zhotoviteli za dokončení Díla v dřívějším termínu neplynou žádné finanční ani jiné nároky. Objednatel si vyhrazuje právo na základě průběhu provádění Díla rozhodnout a Zhotoviteli nejpozději

do 30. 9. 2022 písemně sdělit, zda přerušuje práce na Etapě 2 na komunikaci a to tak, že termín pro dílčí předání a převzetí stanoví této části Díla se v případě rozhodnutí o přerušení stanoví na 1. 3. 2023 a termín pro dílčí dokončení stavebních prací na této části Díla se stanoví na 30. 6. 2023. Zhotovitel v takovém případě může vystavit Objednateli dílčí zálohovou fakturu na zakoupený materiál potřebný k provedení prací na Etapě 2 na komunikaci se splatností k 31. 1. 2023, Zhotovitel je však zároveň povinen prodloužit platnost bankovní záruky dle čl. 15.2 ve výši odpovídající 2 % z Ceny do 31. 7. 2023. Rozhodnutí Objednatele dle předchozího odstavce nemá žádný vliv na termín dokončení stavebních prací, které nejsou dotčeny přerušením prací na Etapě 2 na komunikaci. Rozhodnutí Objednatele dle předchozího odstavce nemá žádný vliv na termín dokončení stavebních prací, které nejsou dotčeny přerušením prací na Etapě 2 na komunikaci.

13. CENA ZA DÍLO

Předmětem změny ceny díla jsou vícepráce, které nastaly v průběhu stavebních prací.

Ustanovení čl. 13 odstavce 13.1 smlouvy se ruší a nahrazuje textem:

- 2.1. Objednatel se zavazuje zaplatit Zhotoviteli ujednanou cenu, která je sjednána v souladu se zákonem č. 526/1990 Sb., Zákon o cenách („**Zákon o cenách**“) a vyhláškou č. 450/2009 Sb., vyhláškou kterou se provádí Zákon o cenách, obojí v platném znění, na základě nabídky Zhotovitele a podmínek uvedených v této Smlouvě, jejíž výše je stanovena částkou ve výši **11 449 073,36 Kč**, a to bez DPH – 1. **HODNOTÍCÍ KRITÉRIUM**. Celková cena Díla včetně DPH tedy činí částku **13 853 378,77 Kč** („**Cena**“).

Původní cena za dílo:

- 11 366 961,86 Kč bez DPH, 13 754 023,85 Kč včetně DPH

Vícepráce

- 82 111,50 Kč bez DPH, 99 354,92 Kč včetně DPH

Konečná cena za dílo

- 11 449 073,36 Kč bez DPH, 13 853 378,77 Kč včetně DPH

14. FINANCOVÁNÍ A PLACENÍ

Změna spočívá v možnosti Zhotovitele vystavovat 2x do jednoho měsíce faktury.

Ustanovení čl. 14 odstavce 14.4 smlouvy se ruší a nahrazuje textem:

- 14.4. Zhotovitel je oprávněn 2x měsíčně vystavovat dílčí faktury, tj. účtovat zálohy. Dílčí fakturu vystaví Zhotovitel na základě Technickým dozorem odsouhlaseného výkazu prací provedených v příslušném období, který bude přílohou dílčí faktury. Objednatel odsouhlasený soupis provedených prací musí být součástí každé (i dílčí či zálohové) faktury, v opačném případě je faktura neúplná a Zhotovitel ji nemusí uhradit. Součet záloh fakturovaných dílčími fakturami, které budou proplaceny v jednotlivých měsících, bude činit maximálně 80 % dohodnuté Ceny. Takto placené práce se prohlašují za dílčí zdanitelná plnění vždy k poslednímu dni v daném měsíci. Jejich úhrada neznamena částecné předání a převzetí Díla ani začátek záruční doby díla nebo jeho části. Strany se dohodly, že dílčí faktura bude Zhotovitelem vystavena jen v případě, že cena skutečně provedených prací v příslušném měsíci přesáhne 2,5 % dohodnuté Ceny.

Zhotovitel je povinen členit konečné i dílčí faktury, výkazy provedených prací, zjišťovací protokoly a další případné průběžné rekapitulace postupu prací, dle písemných pokynů Objednatele vycházejících z příslušných dotačních podmínek. Výkazy provedených prací je Zhotovitel povinen předkládat Objednateli rovněž v otevřeném datovém formátu akceptovatelném pro Objednatele (např. .xml). Pokud výše uvedené dokumenty nebudou předkládány v Objednatelem stanoveném členění a formátu, může je Objednatel vrátit k přepracování. V takovém případě nezačne Objednateli plynout lhůta k úhradě faktur navazujících se na tyto přehledy.

Závěrečná ustanovení

1. Tento dodatek nabývá platnosti a účinnosti okamžikem jeho podpisu oběma smluvními stranami.
2. Ostatní ujednání smlouvy zůstávají beze změn.
3. Smluvní strany prohlašují, že došlo k dohodě o obsahu všech článků tohoto dodatku.
4. Dodatek je vyhotoven ve dvou stejnopisech s platností originálu. Každá smluvní strana obdrží jeden stejnopis.
5. Tento dodatek ke Smlouvě byl projednán na 20. schůzi Rady města Česká Kamenice a schválen usnesením č. 513/20/RM/2022 ze dne 26. 9. 2022
6. Příloha
 - a) Soupis víceprací
 - b) Situace – rozšíření stavby
 - c) Situace – kladečský plán rozšíření stavby

V České Kamenici dne

V Benešově nad Ploučnicí dne

Objednatel

Zhotovitel



Firma: Martin Cimburek

Soupis prací objektu

Stavba: 2019-04 Rekonstrukce ulice Nerudova a Vrchlického, Česká Kamenice
Rozpočet: SO 101 Komunikace ul.Nerudova - ZBV č.1

SO 101 82 111,50

Poř. číslo	Kód položky	Varianta	Název položky	MJ	Množství	Jednotková cena	
						Jednotková	Celkem
1	2	3	4	5	6	9	10
0			Všeobecné konstrukce a práce				1 386,00
1	014102 AB R		POPLATKY ZA SKLÁDKU - ASF.BETON	T	13,860	100,00	1 386,00
			vozovkové asfaltové vrstvy (položka zn.11313)				
			6,3*2,2=13,860 [A] t				
			zahrnuje veškeré poplatky provozovateli skládky související s uložením odpadu na skládce.				
1			Zemní práce				2 575,50
2	11313		ODSTRANĚNÍ KRYTU ZPEVNĚNÝCH PLOCH S ASFALTOVÝM POJIVEM	M3	6,300	100,00	630,00
			poplatek za skládku uveden v položce 014102 AB R				
			tloušťka AB 12cm stanovena odhadem				
			(digitálně odměřeno ze situace)				
			52,5*0,12=6,300 [A] m3				
			Položka zahrnuje veškerou manipulaci s vybouranou sutí a s vybouranými hmotami vč. uložení na skládku. Nezahrnuje poplatek za skládku, který se vykazuje v položce 0141** (s výjimkou malého množství bouraného materiálu, kde je možné poplatek zahrnout do jednotkové ceny bourání – tento fakt musí být uveden v doplňujícím textu k položce).				
3	11332		ODSTRANĚNÍ PODKLADŮ ZPEVNĚNÝCH PLOCH Z KAMENIVA NESTMELENÉHO	M3	10,500	100,00	1 050,00
			tloušťka ŠD stanovena odhadem				
			(digitálně odměřeno ze situace)				
			včetně odvozu na skládku města (bez poplatku za skládkovné)				
			52,5*0,20=10,500 [A]				
			Položka zahrnuje veškerou manipulaci s vybouranou sutí a s vybouranými hmotami vč. uložení na skládku. Nezahrnuje poplatek za skládku, který se vykazuje v položce 0141** (s výjimkou malého množství bouraného materiálu, kde je možné poplatek zahrnout do jednotkové ceny bourání – tento fakt musí být uveden v doplňujícím textu k položce).				
4	12273 A		ODKOPÁVKY A PROKOPÁVKY OBECNÉ TŘ. I	M3	4,200	100,00	420,00
			včetně odvozu na skládku města (bez poplatku za skládkovné)				
			(digitálně odměřeno ze situace)				
			52,5*0,08=4,200 [A]				
			položka zahrnuje:				
			- vodorovná a svislá doprava, přemístění, přeložení, manipulace s výkopkem				
			- kompletní provedení výkopávky nezapažené i zapažené				
			- ošetření výkopistiště po celou dobu práce v něm vč. klimatických opatření				
			- ztlžení výkopávek v blízkosti podzemního vedení, konstrukcí a objektů vč. jejich dočasného zajištění				
			- ztlžení pod vodou, v okolí výbušnin, ve stísněných prostorech a pod.				
			- příplatek za lepidlost				
			- těžení po vrstvách, pásech a po jiných nutných částech (figurách)				
			- čerpání vody vč. čerpacích jímek, potrubí a pohotovostní čerpací soupravy (viz ustanovení k pol. 1151,2)				
			- potřebné snížení hladiny podzemní vody				
			- těžení a rozpojování jednotlivých balvanů				
			- vytahování a nošení výkopku				
			- svahování a přesvah. svahů do konečného tvaru, výměna homin v podloží a v pláni znehodnocené klimatickými vlivy				
			- ruční výkopávky, odstranění kořenů a napadávek				
			- pažení, vzepření a rozeptění vč. přepažování (výjma štetových stěn)				
			- úpravu, ochranu a očištění dna, základové spáry, stěn a svahů				
			- zhutnění podloží, případně i svahů vč. svahování				
			- zřízení stupňů v podloží a lavic na svazích, není-li pro tyto práce zřízena samostatná položka				
			- udržování výkopistiště a jeho ochrana proti vodě				
			- odvedení nebo obvedení vody v okolí výkopistiště a ve výkopisti				
			- třídění výkopku				
			- veškeré pomocné konstrukce umožňující provedení výkopávky (příjezdy, sjezdy, nájezdy, lešení, podpěr. konstr., přemostění, zpevněné plochy, zakrytí a pod.)				
			- nezahrnuje uložení zeminy (na skládku, do násypu) ani poplatky za skládku, vykazuje se v položce 6,0141**				
5	13273		HLOUBENÍ RÝH ŠÍŘ DO 2M PAŽÍ A NEPAŽÍ TŘ. I	M3	1,920	100,00	192,00
			hloubení rýh pro liniové odvodňovací prvky (výjma tratí vodů)				
			včetně odvozu a uložení na skládku				
			(informace od dodavatele stavby)				
			12,0*0,4*0,4=1,920 [A]				
			položka zahrnuje:				
			- vodorovná a svislá doprava, přemístění, přeložení, manipulace s výkopkem				
			- kompletní provedení výkopávky nezapažené i zapažené				
			- ošetření výkopistiště po celou dobu práce v něm vč. klimatických opatření				
			- ztlžení výkopávek v blízkosti podzemního vedení, konstrukcí a objektů vč. jejich dočasného zajištění				
			- ztlžení pod vodou, v okolí výbušnin, ve stísněných prostorech a pod.				
			- příplatek za lepidlost				
			- těžení po vrstvách, pásech a po jiných nutných částech (figurách)				
			- čerpání vody vč. čerpacích jímek, potrubí a pohotovostní čerpací soupravy (viz ustanovení k pol. 1151,2)				
			- potřebné snížení hladiny podzemní vody				
			- těžení a rozpojování jednotlivých balvanů				
			- vytahování a nošení výkopku				
			- svahování a přesvah. svahů do konečného tvaru, výměna homin v podloží a v pláni znehodnocené klimatickými vlivy				
			- ruční výkopávky, odstranění kořenů a napadávek				
			- pažení, vzepření a rozeptění vč. přepažování (výjma štetových stěn)				
			- úpravu, ochranu a očištění dna, základové spáry, stěn a svahů				
			- odvedení nebo obvedení vody v okolí výkopistiště a ve výkopisti				
			- třídění výkopku				
			- veškeré pomocné konstrukce umožňující provedení výkopávky (příjezdy, sjezdy, nájezdy, lešení, podpěr. konstr., přemostění, zpevněné plochy, zakrytí a pod.)				
			- nezahrnuje uložení zeminy (na skládku, do násypu) ani poplatky za skládku, vykazuje se v položce 6,0141**				
6	17120 A		ULOŽENÍ SYPANINY DO NÁSPŮ A NA SKLÁDKY BEZ ZHUTNĚNÍ	M3	4,200	5,00	21,00
			uložení výkopku z položky č.12273 A na trvalou skládku				
			52,5*0,08=4,200 [A]				


		položka zahrnuje: - kompletní provedení zemní konstrukce do předepsaného tvaru - ošetření úložiště po celou dobu práce v něm vč. klimatických opatření - ztížení v okolí vedení, konstrukcí a objektů a jejich dočasné zajištění - ztížení provádění ve ztížených podmínkách a stísněných prostorech - ztížené ukládání sypaniny pod vodu - ukládání po vrstvách a po jiných nutných částech (figurách) vč. dosypávek - spouštění a nošení materiálů - úprava, očištění a ochrana podloží a svahů - svahování, uzavírání povrchů svahů - udržování úložiště a jeho ochrana proti vodě - odvedení nebo obvedení vody v okolí úložiště a v úložišti - veškeré pomocné konstrukce umožňující provedení zemní konstrukce (příjezdy, sjezdy, nájezdy, lešení, podpěrné konstrukce, přemostění, zpevněné plochy, zakrytí a pod.)				
7	18110	ÚPRAVA PLÁNĚ SE ZHUTNĚNÍM V HORNINĚ TR. I	M2	52,500	5,00	262,50
		digitálně odměřeno ze situace				
		52,5=52,500 [A] m2				
		položka zahrnuje úpravu pláně včetně vyrovnání výškových rozdílů. Míru zhutnění určuje projekt.				
2		základy				2 100,00
8	21361	DRENÁŽNÍ VRSTVY Z GEOTEXTILIE	M2	52,500	40,00	2 100,00
		separační geotextilie 400g/m2 v úrovni pláně (digitálně odměřeno ze situace)				
		52,5=52,500 [A] m2				
		Položka zahrnuje:				
		- dodávku předepsané geotextilie (včetně nutných přesahů) pro drenážní vrstvu, včetně mimostaveništní a vnitrostaveništní dopravy				
		- provedení drenážní vrstvy předepsaných rozměrů a předepsaného tvaru				
5		Komunikace				72 450,00
9	561441	KAMENIVO ZPEVNĚNÉ CEMENTEM TR. I TL. DO 200MM	M2	52,500	280,00	14 700,00
		kamenivo zpevněné cementem SC8/10 tl.160mm (vozovka) včetně doplnění konstrukční výztuže z KARI sítě 3x 3,0x2,0 m (průměr drátu 5 mm, síť 10x10 cm) (digitálně odměřeno ze situace)				
		52,5=52,500 [A] m2				
		- dodání směsi v požadované kvalitě				
		- očištění podkladu				
		- uložení směsi dle předepsaného technologického předpisu a zhutnění vrstvy v předepsané tloušťce				
		- zřízení vrstvy bez rozlišení šířky, pokládání vrstvy po etapách, včetně pracovních spar a spojů				
		- úpravu napojení, ukončení				
		- úpravu dilatačních spar včetně předepsané výztuže				
		- nezahrnuje postřiky, nátěry				
		- nezahrnuje úpravu povrchu krytu				
10	56333	VOZOVKOVÉ VRSTVY ZE ŠTĚRKODRTI TL. DO 150MM	M2	52,500	100,00	5 250,00
		štěrkodrt min. ŠDb fr. 0/32mm tl.50-100 mm (digitálně odměřeno ze situace)				
		52,5=52,500 [A] m2				
		- dodání kameniva předepsané kvality a zrnitosti				
		- rozprostření a zhutnění vrstvy v předepsané tloušťce				
		- zřízení vrstvy bez rozlišení šířky, pokládání vrstvy po etapách				
		- nezahrnuje postřiky, nátěry				
11	58220	DLAŽDENÉ KRYTY Z DROBNÝCH KOSTEK BEZ LOŽE	M2	52,500	800,00	42 000,00
		dlážděný kryt z drobných kostek (dle TP 192) tl.120mm do kladečského lože tl.max.40mm (digitálně odměřeno ze situace)				
		52,5=52,500 [A] m2				
		- dodání dlažebního materiálu v požadované kvalitě				
12	58220 A	LOŽE PRO DLAŽDENÉ KRYTY Z DROBNÝCH KOSTEK	M2	52,500	200,00	10 500,00
		kladečské lože tl.max.40mm pro dlážděný kryt z drobných kostek (dle TP 192)				
		52,5=52,500 [A] m2				
		- dodání materiálu pro předepsanou výplň spar				
		- očištění podkladu				
		- uložení dlažby dle předepsaného technologického předpisu včetně předepsané výplně spar				
		- zřízení vrstvy bez rozlišení šířky, pokládání vrstvy po etapách				
		- úpravu napojení, ukončení podél obrubníků, dilatačních zařízení, odvodňovacích proužků, odvodňovačů, vpustí, šachet a pod., nestanoví-li zadávací dokumentace jinak				
		- nezahrnuje postřiky, nátěry				
		- nezahrnuje těsnění podél obrubníků, dilatačních zařízení, odvodňovacích proužků, odvodňovačů, vpustí, šachet a pod.				
8		Potrubí				3 600,00
13	87433	POTRUBÍ Z TRUB PLASTOVÝCH ODPADNÍCH DN DO 150MM	M	12,000	300,00	3 600,00
		dešťové svody 12m (DN 110) SN16				
		položka včetně obsypu, spojek, kolien, přechodových dílů a napojení na stávající kanalizaci (informace od dodavatele stavby)				
		12,0=12,000 [A] m				
		položky pro zhotovení potrubí platí bez ohledu na sklon				
		zahrnuje:				
		- výrobní dokumentaci (včetně technologického předpisu)				
		- dodání veškerého trubního a pomocného materiálu (trouby, trubky, tvarovky, spojovací a těsnící materiál a pod.), podpěrných, závěsných a upevňovacích prvků, včetně potřebných úprav				
		- úprava a příprava podkladu a podpěr, očištění a ošetření podkladu a podpěr				
		- zřízení plně funkčního potrubí, kompletní soustavy, podle příslušného technologického předpisu				
		- zřízení potrubí i jednotlivých částí po etapách, včetně pracovních spar a spojů, pracovního zaslepení konců a pod.				
		- úprava prostupů, průchodů šachtami a komorami, okolí podpěr a vyústění, zaústění, napojení, vyvedení a upevnění odpad. vyústí				
		- ochrana potrubí nátěrem (vč. úpravy povrchu), případně izolací, nejsou-li tyto práce předmětem jiné položky				
		- úprava, očištění a ošetření prostoru kolem potrubí				
		- položky platí pro práce prováděné v prostoru zapáženém i nezapáženém a i v kolektorech, chráničkách				
		- položky zahrnují i práce spojené s nutnými obtoky, převáděním a čerpáním vody				
		- nezahrnuje zkoušky vodotěsnosti a televizní prohlídku				



GRAFIKA	POPIS PRVKŮ	GRAFIKA	POPIS PRVKŮ
	KATASTRÁLNÍ HRANICE, ČÍSLA POZEMKŮ		NADZEMNÍ VEDENÍ - CETIN A.S.
	POLOHOPIŠ A VÝŠKOPIS STÁVAJÍCÍHO STAVU		PODZEMNÍ METALICKÉ VEDENÍ - CETIN A.S.
	NAVRŽENÝ STAV		PODZEMNÍ OPTICKÉ VEDENÍ - CETIN A.S.
	KAMENNÝ OBRUBNÍK 100/200/1000MM (DO BET.LOŽE TL.150MM)		NADZEMNÍ VEDENÍ DO 1KV NN - ČEZ DISTRIBUCE A.S.
	KAMENNÝ OBRUBNÍK 200/250/1000MM (DO BET.LOŽE TL.150MM)		PODZEMNÍ VEDENÍ DO 1KV NN - ČEZ DISTRIBUCE A.S.
	KAMENNÝ OBRUBNÍK 150/250/1000MM (DO BET.LOŽE TL.150MM)		PODZEMNÍ VEDENÍ DO 35KV VN - ČEZ DISTRIBUCE A.S.
	RAMPOVÉ ČÁSTI CHODNÍKU / KOMUNIKACE		PLYNOVOD A PŘÍPOJKY NTL - GRIDSERVICES S.R.O.
	OSY KOMUNIKACÍ		PLYNOVOD A PŘÍPOJKY STL - GRIDSERVICES S.R.O.
	STANIČENÍ KOMUNIKACÍ		VEŘEJNÉ OSVĚTLENÍ - MĚSTO ČESKÁ KAMENICE
	ROZMĚRY V METRECH		KANALIZAČNÍ ŘAD A PŘÍPOJKY - SČVK A.S.
	SMĚR JÍZDY		VODOVODNÍ ŘAD A PŘÍPOJKY - SČVK A.S.
	ODVODŇOVACÍ POVRCHOVÉ ŽLABY		VYTÝČENÁ POLOHA KABELŮ ČEZ (NN, VN), HL.MIN.70 CM
	VÝSADBA STROMŮ / PŘÍPRAVA PRO VÝSADBU STROMŮ / KÁCENÍ		VYTÝČENÁ POLOHA KABELŮ ČEZ (NN), HL.CCA 30 CM
	HRANICE STAVBY		
	OCELOVÉ KOVANÉ ZÁBRADLÍ		
	NADVÝŠENÍ OBRUBNÍKŮ		
	ULIČNÍ VPUST		
	SKLEPNÍ SVĚTLÍK S MŘÍŽÍ		
	LAPAČ STŘEŠNÍCH SPLAVENIN		

Číslo objektu SO 101	Název objektu KOMUNIKACE UL.NERUDOVA
--------------------------------	--

Navrhl / vypracoval MARTIN CIMBUREK		Zodpovědný projektant MARTIN CIMBUREK		MARTIN CIMBUREK <i>Projektování dopravních staveb</i> adresa: Terronská 969/6, 460 01 Liberec 1 web: www.cimburekmartin.cz e-mail: info@cimburekmartin.cz telefon: +420 724 906 506		
Katastrální území ČESKÁ KAMENICE [621285]				Formát	A3	
Objednatel MĚSTO ČESKÁ KAMENICE				Datum	08/2022	
Akce REKONSTRUKCE ULICE NERUDOVA A VRCHLICKÉHO, ČESKÁ KAMENICE				Čís.zakázky	2019-04	
				Stupeň RDS		Paré
				Měřítko 1:250		
Příloha SITUACE STAVBY				Příloha		

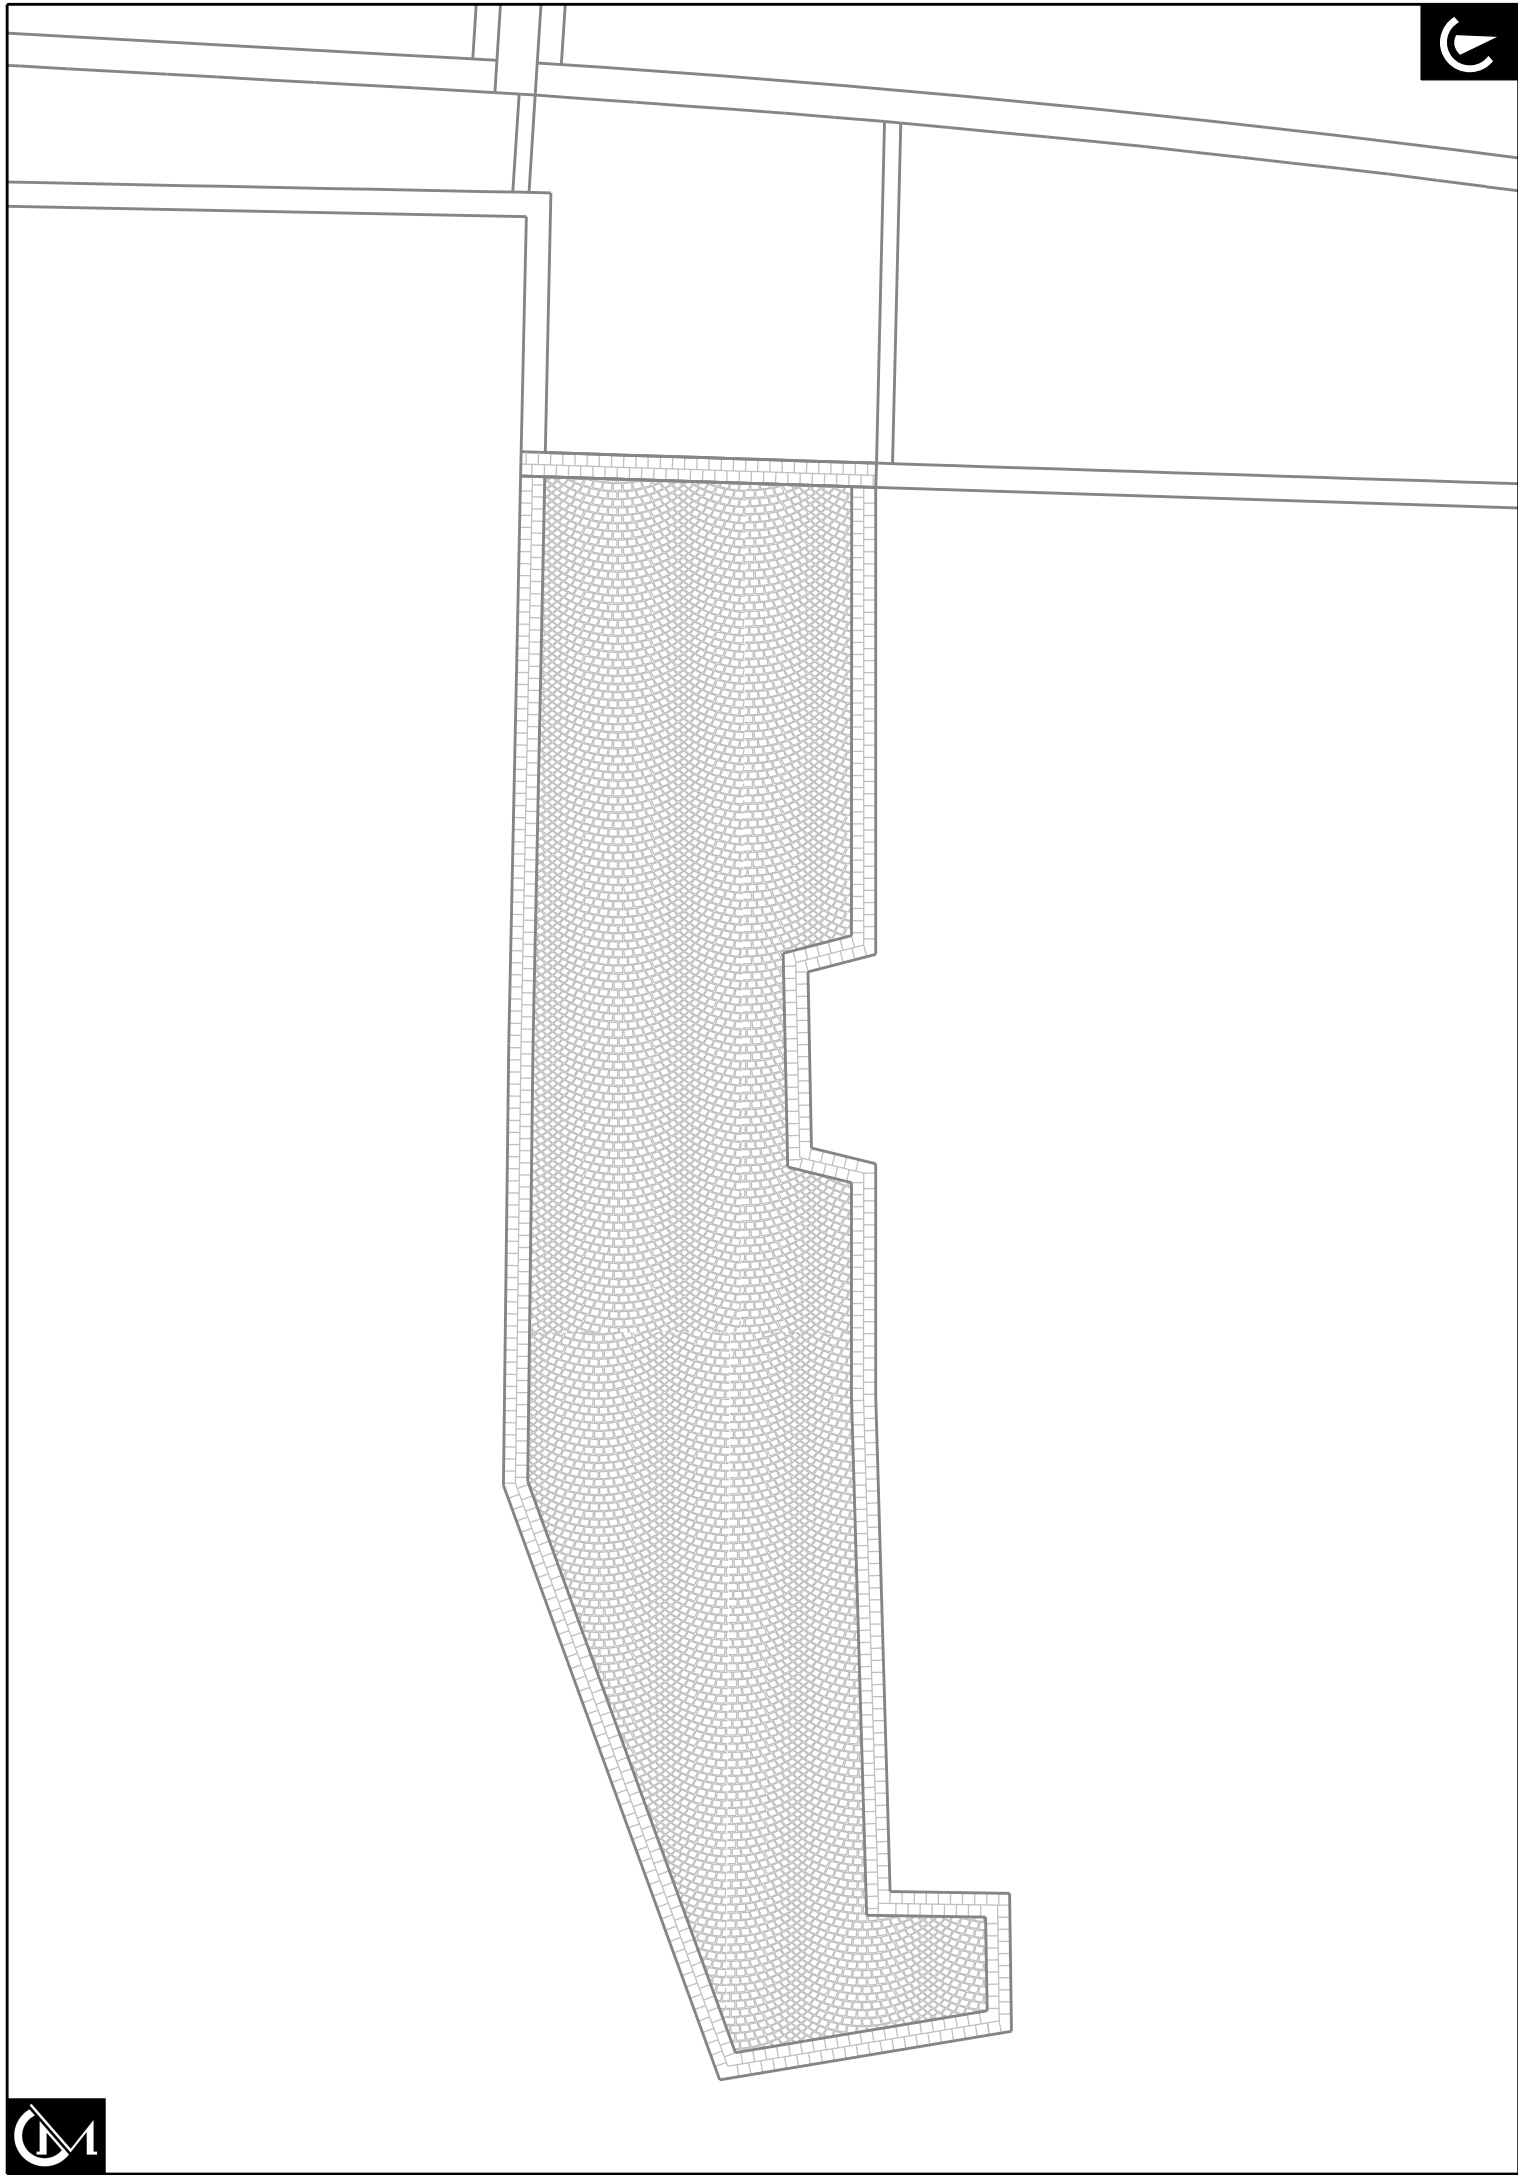

Objednatel / investor		MĚSTO ČESKÁ KAMENICE Náměstí Míru č.p.219, 407 21 Česká Kamenice			
Číslo objektu		Název objektu			
SO 101		KOMUNIKACE UL.NERUDOVA			
Navrhl / vypracoval		Zodpovědný projektant		MARTIN CIMBUREK <i>Projektování dopravních staveb</i>	
MARTIN CIMBUREK		MARTIN CIMBUREK		adresa: Terronská 969/6, 460 01 Liberec 1 web: www.cimburekmartin.cz e-mail: info@cimburekmartin.cz telefon: +420 724 906 506	
Katastrální území		ČESKÁ KAMENICE [621285]		Formát	A3
Objednatel		MĚSTO ČESKÁ KAMENICE		Datum	08/2022
Akce		REKONSTRUKCE ULICE NERUDOVA A VRCHLICKÉHO, ČESKÁ KAMENICE		Čís.zakázky	2019-04
Příloha		SITUACE STAVBY - kladečský plán		Stupeň	Paré
				Měřítko	1:75
				Příloha	