


POHLED VÝCHODNÍ - PRAVÁ ČÁST - nový stav

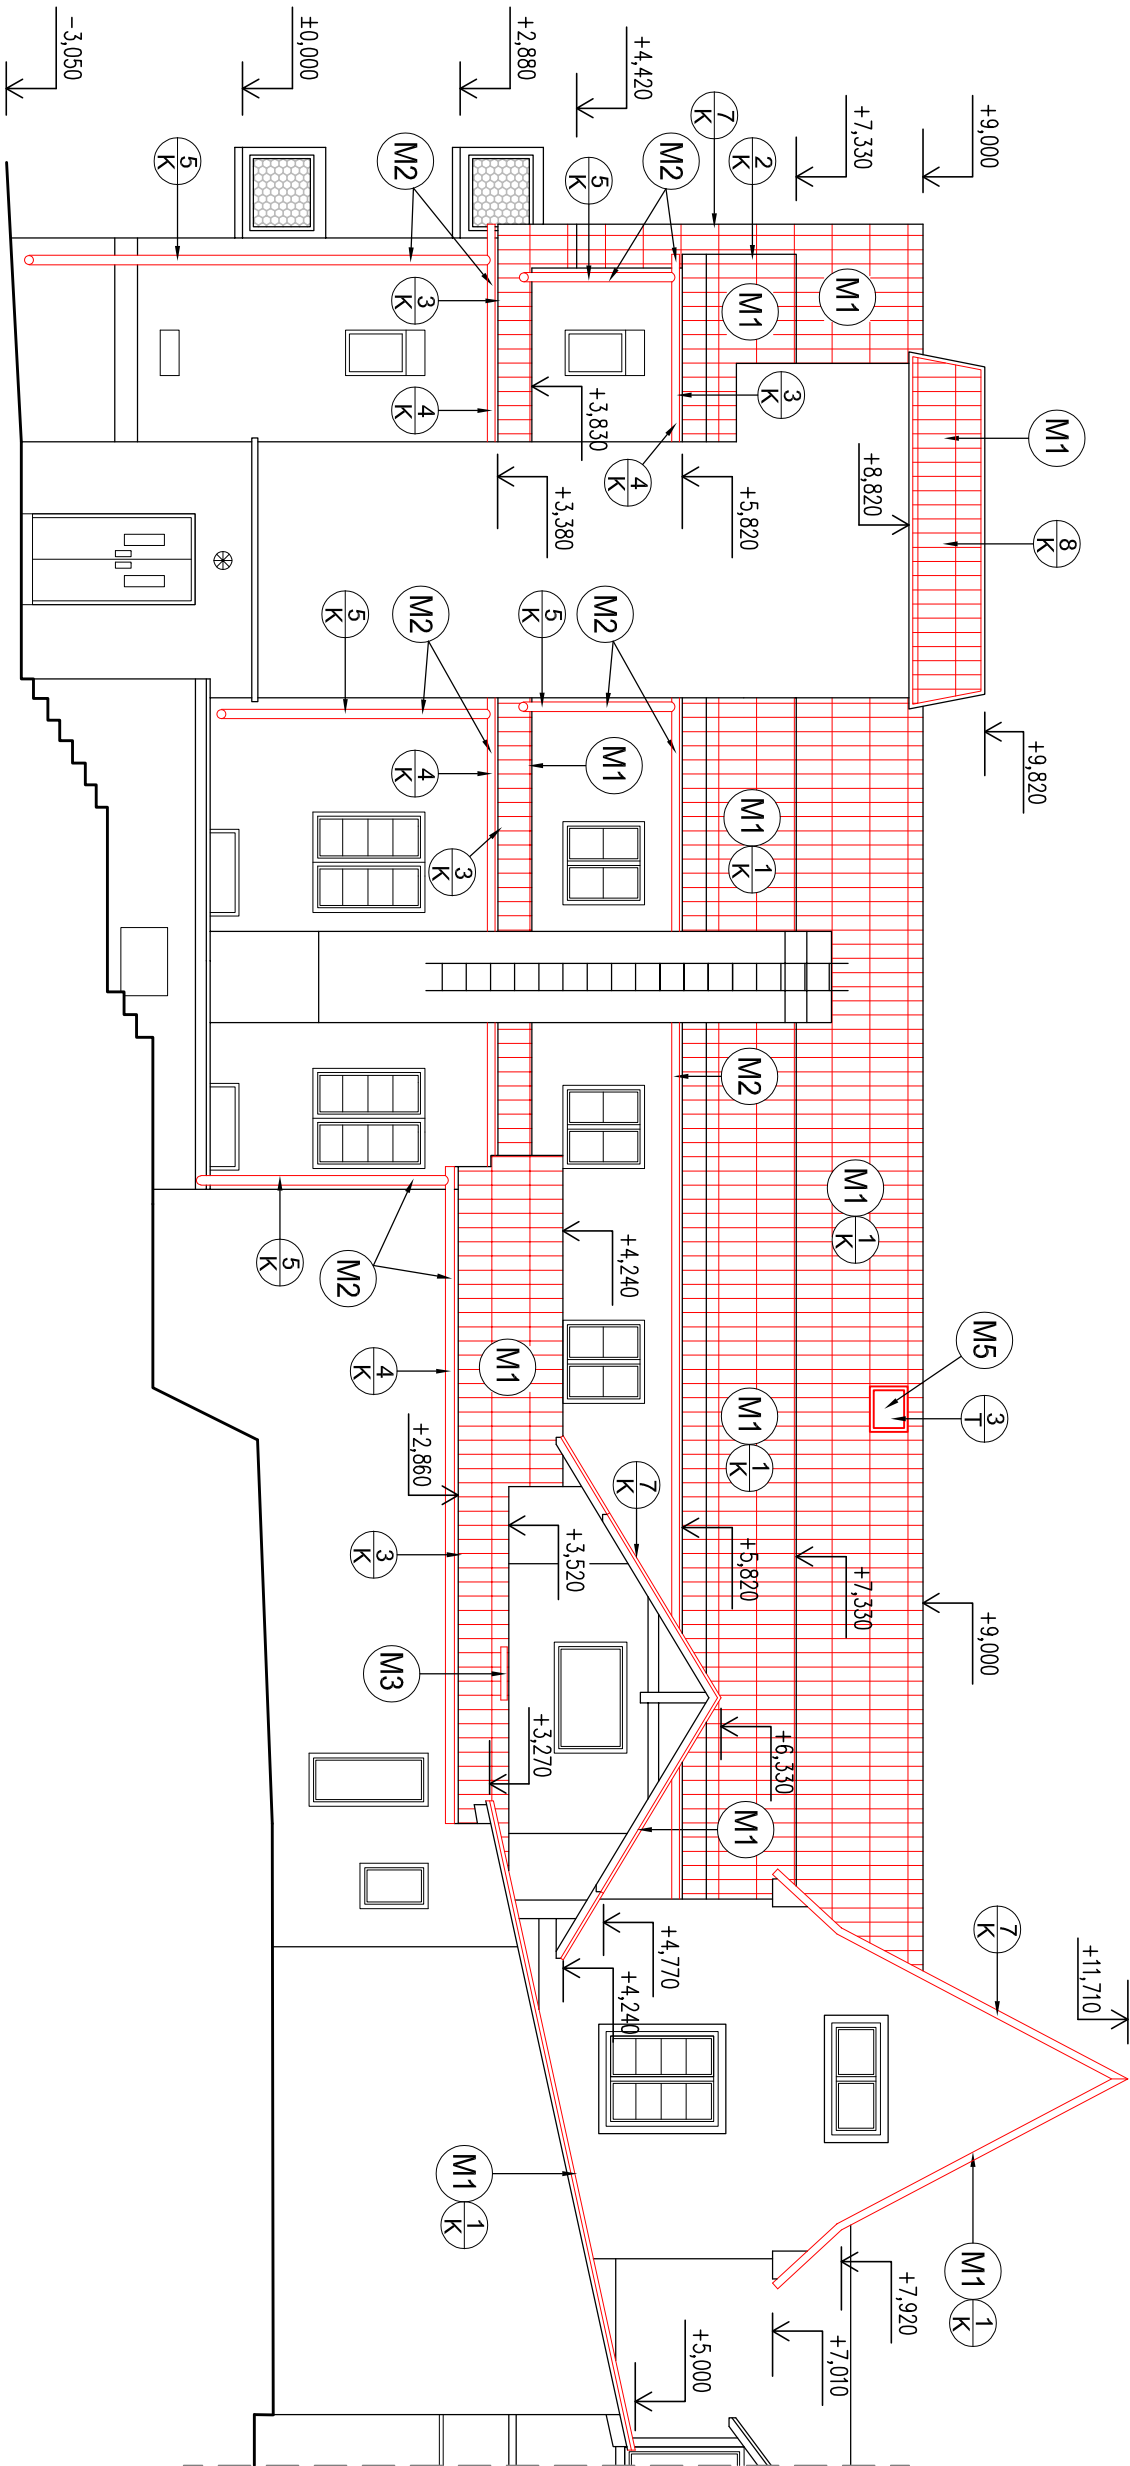

LEVÁ ČÁST - SO 02 Nová střecha a krov nad levou částí objektu

LEGENDA MONTÁŽNÍCH PRACÍ:

- M1** NOVÁ STŘEŠNÍ KRYTINA Z TITANZINKOVÉHO FALCOVANÉHO PLECHU VČETNĚ DOPLNŮK (LEMOVÁNÍ, ZÁVĚTRNÉ LIŠTY OPOD.) VE SKLADBĚ:
- STŘEŠNÍ KRYTINA Z TITANZINKOVÉHO FALCOVANÉHO PLECHU
 - LAŽOVÁNÍ 30x50mm
 - ODVĚTRÁVACÍ MEZERA – KONTRALATĚ 30x50mm
 - POJISTNÁ HYDROIZOLACE – DIFÚZNÍ FÓLIE
 - STAVAJÍCÍ VYSPRAVENÉ BEDNĚNÍ Z PRKEN tl.25mm (VYMĚNA Z 30%)

- M2** NOVÝ OKAPOVÝ SYSTÉM Z TITANZINKOVÉHO PLECHU VČETNĚ DOPLNŮK (ŽLABY, SVODY, HAKY, KOLENA OPOD.)



- M3** NOVÉ STŘEŠNÍ OKNO SE SPODNÍM OVLÁDÁNÍM, URČENÉ PRO PLOCHÉ STŘECHY

- M5** NOVÁ PŮDNÍ OKNA

LEGENDA HMOT:

- STÁVAJÍCÍ KONSTRUKCE – KLASICKÁ ZDĚNÁ TECHNOLOGIE
- NOVÉ KONSTRUKCE

SCHÉMA

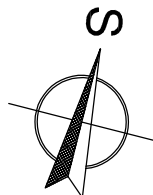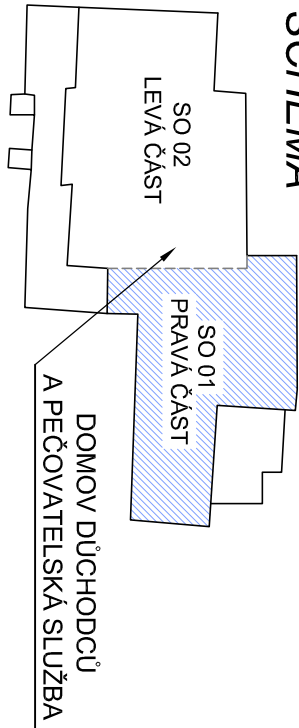

Výpracovala:		Zodpovědný projektant:		Projektant profese:	
Radmila Žitňíková		Ing. Jaromír Ferdian		VŠB TECHNICKÁ VÝZKUMNÉ ENERGETICKÉ CENTRUM OSTRAVA	
Projekt		OPRAVA STŘECHY DOMOVA DŮCHODCŮ A PEČOVATELSKÁ SLUŽBA, ČESKÁ KAMENICE		17. listopadu 2172/15 708 00 Ostrava-Poruba	
Projektant profese		VŠB-TU Ostrava, Výzkumné energetické centrum		Základnické číslo: 2020_323	
Investor		město Česká Kamenice, náměstí Míru 219, 407 21 Česká Kamenice		Stupeň PD	
Místo stavby		parc.č. st.411, k.ú. Česká Kamenice		DPS	
Stavební objekt		DOMOV DŮCHODCŮ A PEČOVATELSKÁ SLUŽBA, ČESKÁ KAMENICE		Datum	
Díl projektu		SO 01 Výměna střešní krytiny pravé části objektu		Formát	
Název dokumentu		POHLED VÝCHODNÍ - PRAVÁ ČÁST - nový stav		Měřítko	
				Číslo výkresu	
				12	