


# PŮDORYS STŘECHY - PRAVÁ ČÁST - stávající stav, bourací práce

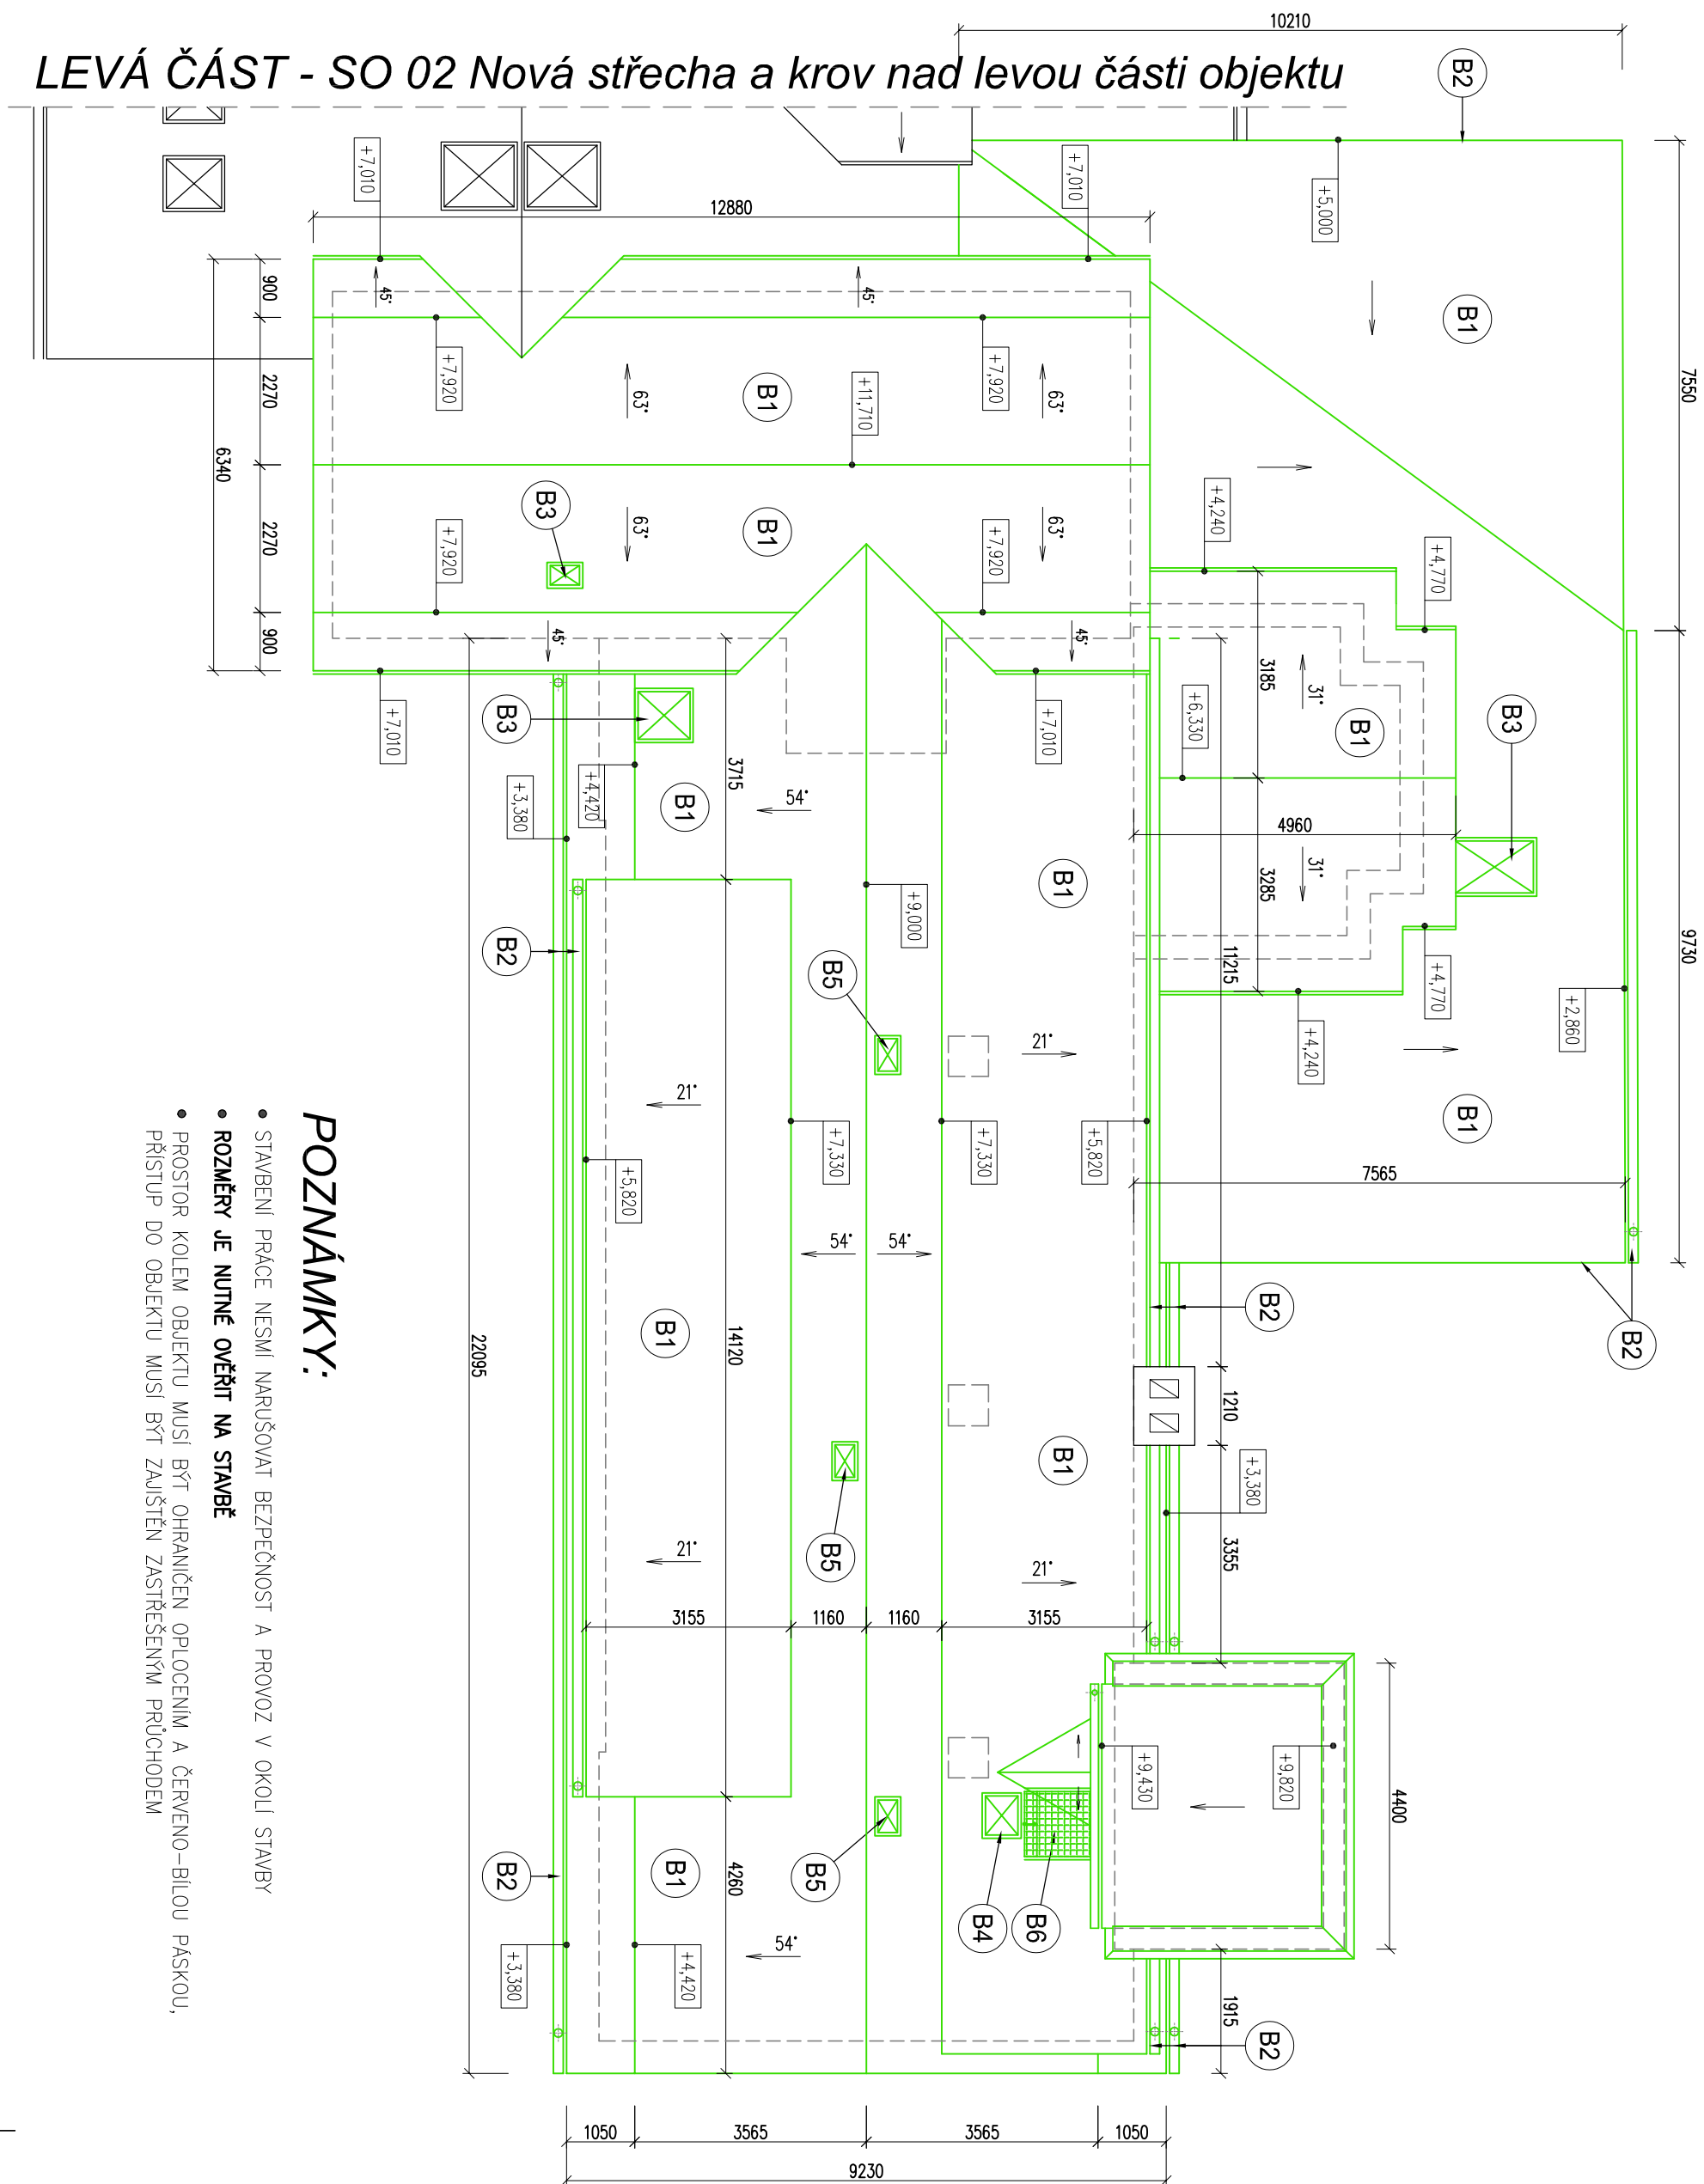

## POZNÁMKY:

- STAVBENÍ PRÁCE NESMÍ NARUŠOVAT BEZPEČNOST A PROVOZ V OKOLÍ STAVBY
- **ROZMĚRY JE NUTNÉ OVĚŘIT NA STAVBĚ**
- PROSTOR KOLEM OBJEKTU MUSÍ BÝT OHRANIČEN OPLOUCENÍM A ČERVENO-BÍLOU PÁSKOU
- PŘÍSTUP DO OBJEKTU MUSÍ BÝT ZAJIŠTĚN ZASTŘEŠENÝM PRŮCHODEM



## LEGENDA BOURACÍCH PRACÍ:


- |           |   |
|-----------|---|
| <b>B1</b> | DEMONTÁŽ STŘEŠNÍ KRYTINY Z POZINKOVANÉHO FALCOVANÉHO PLECHU VČETNĚ DOPLNŮK (LEMOVÁNÍ, ZAVĚŠITRNĚ LIŠTY apod.), POLISTINĚ HYDROLIZACE – 100% |
| <b>B2</b> | DEMONTÁŽ STŘEŠNÍHO OKAPOVÉHO SYSTÉMU Z POZINKOVANÉHO PLECHU VČETNĚ DOPLNŮK (ŽLABY, SVODY, HAKY, KOLENA apod.)                               |
| <b>B3</b> | DEMONTÁŽ OTOČNÝCH STŘEŠNÍCH OKEN  |
| <b>B4</b> | DEMONTÁŽ VÝLEZOVÉHO OKNA NA STŘECHU   |
| <b>B5</b> | DEMONTÁŽ PŮDNÍCH OKEN   |
| <b>B6</b> | DEMONTÁŽ STÁLALCI OCELOVÉ PLOŠINY PRO PŘÍSTUP DO STROJOVNY VÝTAHU – URČENO PRO ZPĚTNOU MONTÁŽ   |

## LEGENDA HMOT:

- |   |   |
|---|---|
|  | STÁVAJÍCÍ KONSTRUKCE – KLASICKÁ ZDĚNÁ TECHNOLOGIE |
|  | BOURANÉ KONSTRUKCE                                |

# SCHÉMA

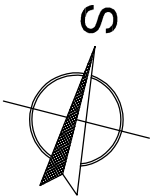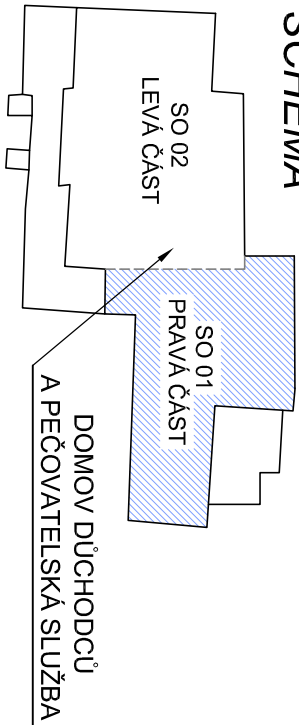

Výpracovala:		Zodpovědný projektant:		Projektant profese:	
Radmila Žitňíková		Ing. Jaromír Ferdian		<div><div><div><div><div><div></div><div></div><div></div><div></div><div></div></div><div><div></div><div></div><div></div><div></div><div></div></div></div><div><div><div>VŠB   TECHNICKÁ UNIVERZITA OSTRAVA</div><div><div></div><div></div><div></div><div></div><div></div></div><div>VÝKUMNÉ ENERGETICKÉ CENTRUM</div></div></div></div></div></div>	
Projekt		OPRAVA STŘECHY DOMOVA DŮCHODCŮ A PEČOVATELSKÁ SLUŽBA, ČESKÁ KAMENICE		<div><div> 17. listopadu 2172/15 708 00 Ostrava-Poruba</div></div>	
Projektant profese	VŠB-TU Ostrava, Výzkumné energetické centrum	Zkaznické číslo: 2020_323			
Investor	město Česká Kamenice, náměstí Míru 219, 407 21 Česká Kamenice	Stupeň PD	DPS	Paré:	
Místo stavby	parc.č. st.411, k.ú. Česká Kamenice	Datum	10/2021		
Stavební objekt	DOMOV DŮCHODCŮ A PEČOVATELSKÁ SLUŽBA, ČESKÁ KAMENICE	Formát	3x A4		
Díl projektu	SO 01 Vyměna střešní krytiny pravé části objektu	Měřítko	1:100		
Název dokumentu	PŮDORYS STŘECHY-PRAVÁ ČÁST-bour.práce		Číslo výkresu	03	