


PŮDORYS STŘECHY - LEVÁ ČÁST - stávající stav, bourací práce

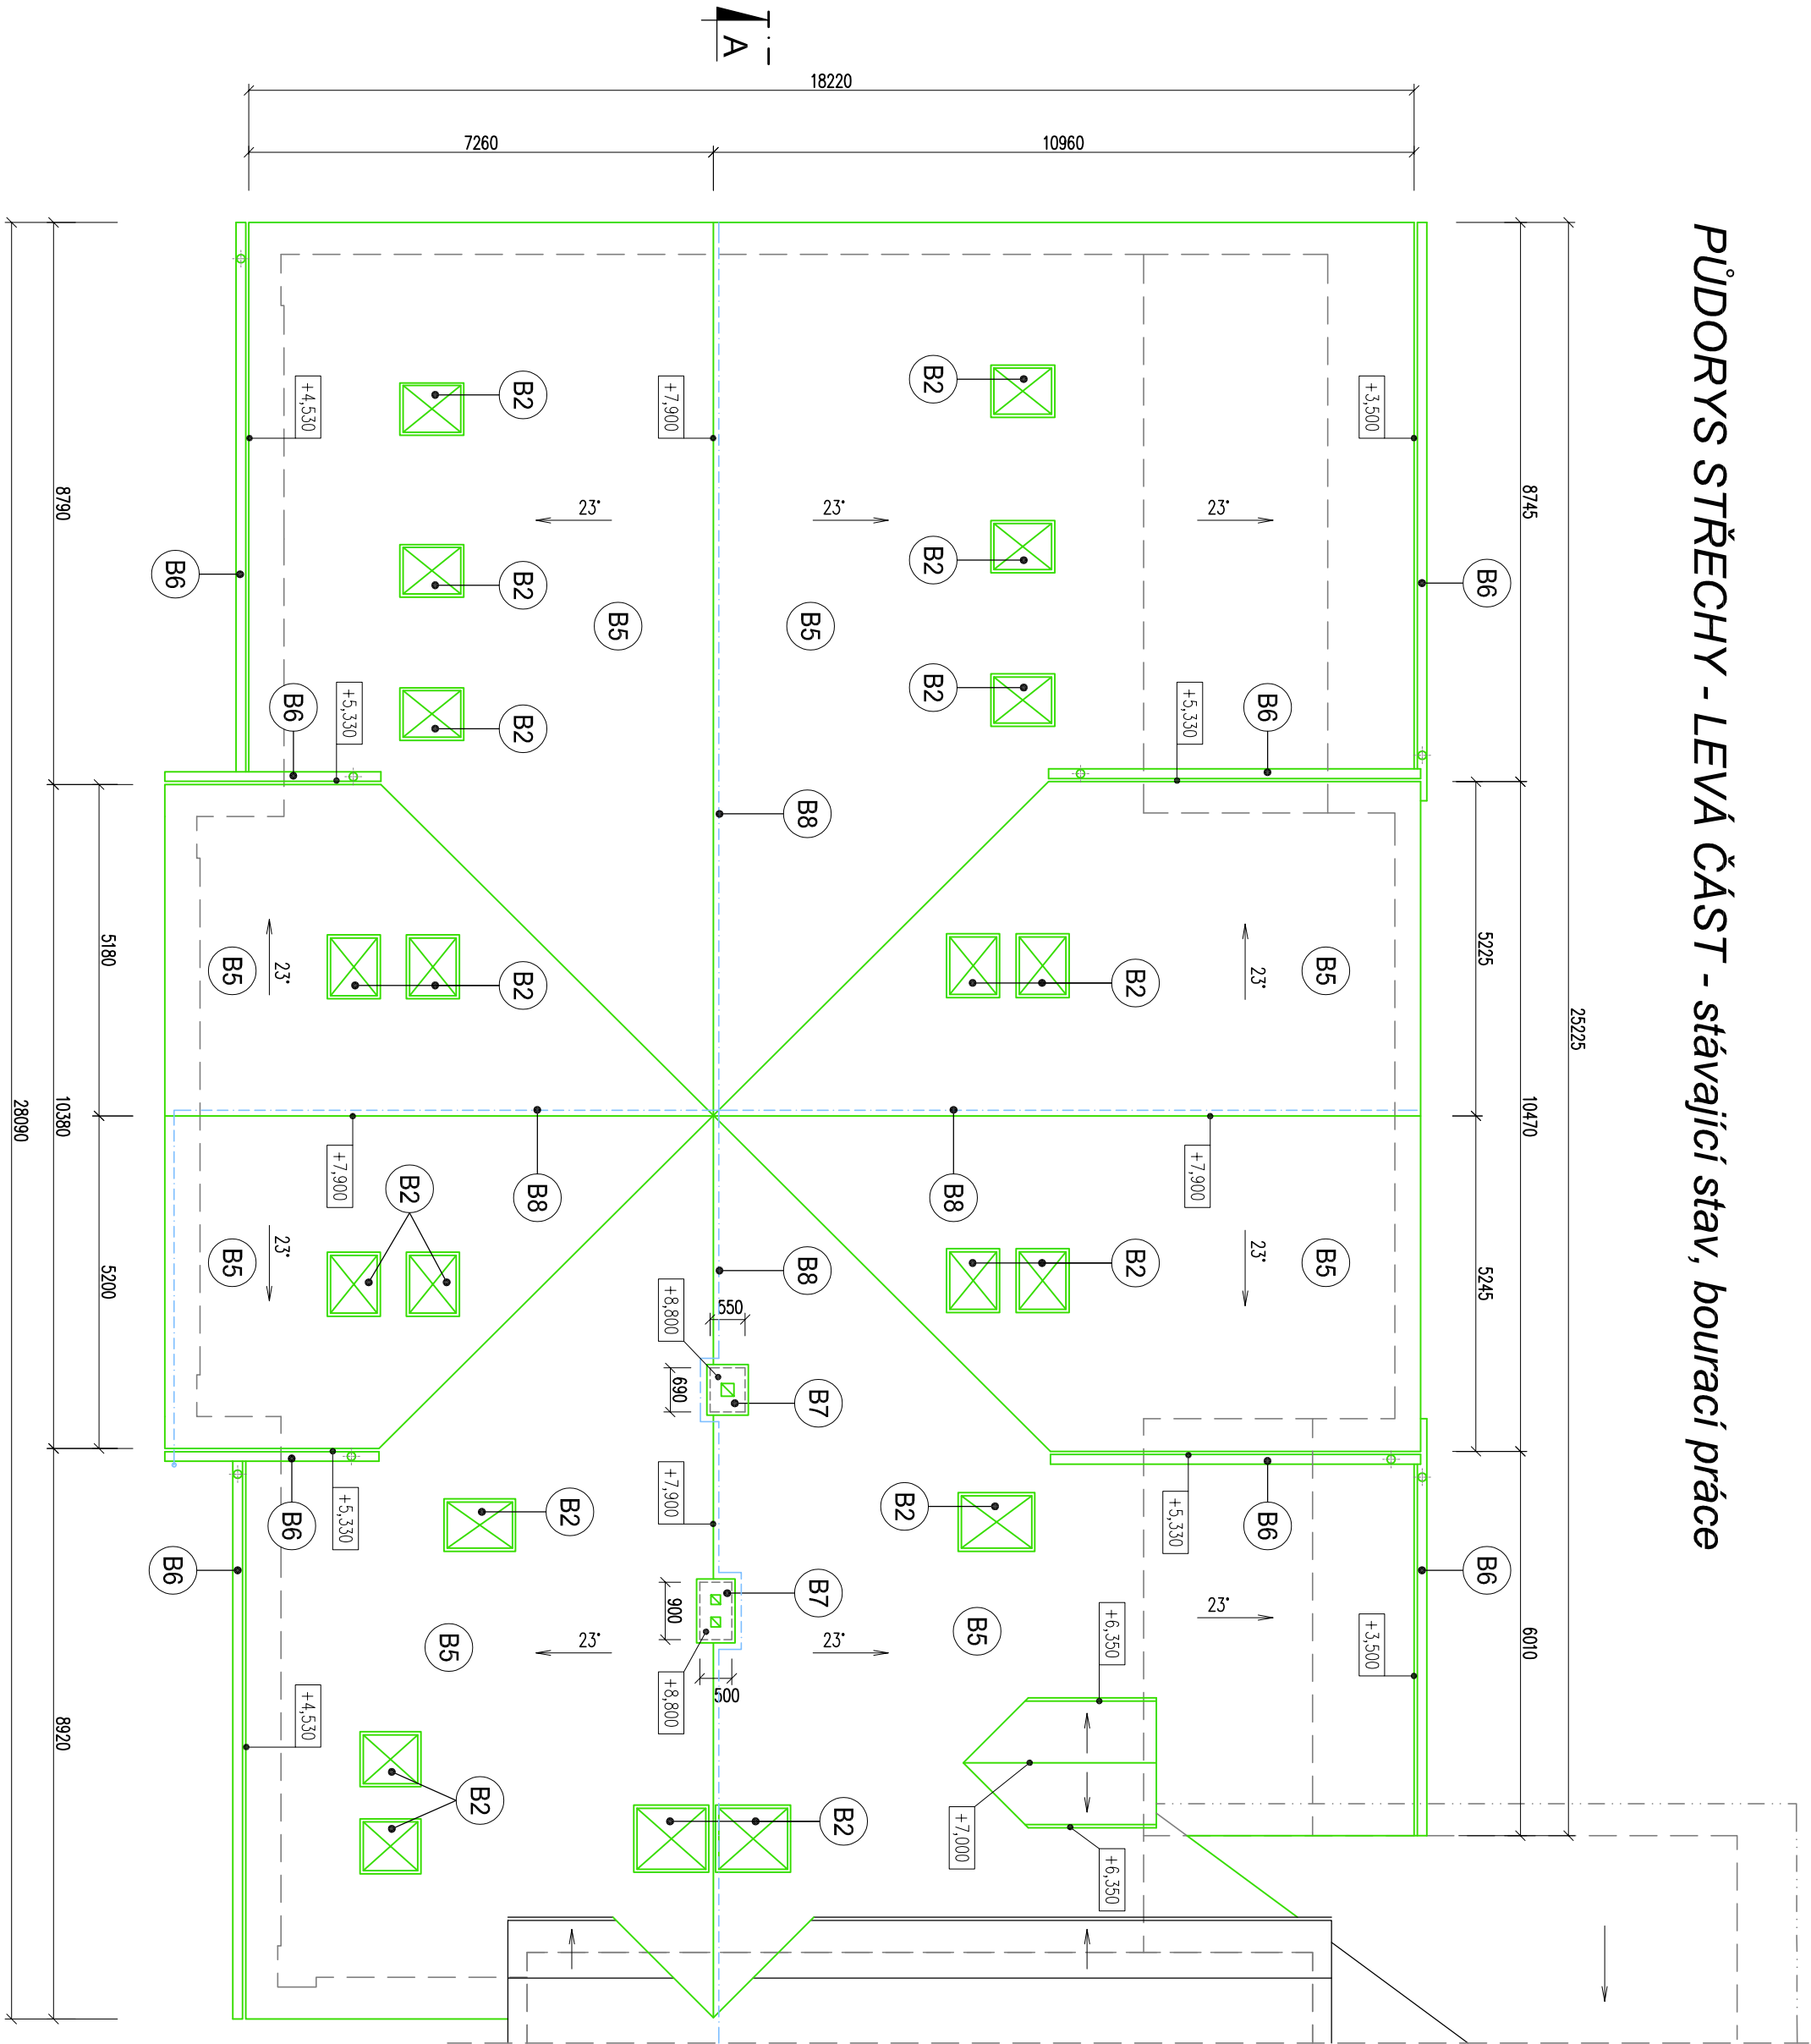

PRAVÁ ČÁST - SO 01 Výměna střešní krytiny pravé části objektu

LEGENDA BOURACÍCH PRACÍ:

- B2 DEMONTÁŽ OTOČNÝCH STŘEŠNÍCH OKEN
- B5 DEMONTÁŽ STŘEŠNÍ KRYTINY Z POZINKOVANÉHO FALCOVANÉHO PLECHU VČETNĚ DOPLNKŮ (LEMOVANÍ, ZAVĚTRNÉ LIŠTY apod.)
- B6 DEMONTÁŽ STŘEŠNÍHO OKAPOVÉHO SYSTÉMU Z POZINKOVANÉHO PLECHU VČETNĚ DOPLNKŮ (ŽLABY, SVODY, HÁKY, KOLENA apod.)
- B7 UBOURÁNÍ NADSTŘEŠNÍCH ČÁSTÍ KOMINOVÝCH TĚLES – ZASLEPENÍ PROVEDENO V ÚROVNI PODHLEDU 3.NP
- B8 DEMONTÁŽ HROMOSVODU

LEGENDA HMOT:

- STÁVAJÍCÍ KONSTRUKCE – KLASICKÁ ZDĚNÁ TECHNOLOGIE
- BOURANÉ ZDIVO A KONSTRUKCE



LEGENDA SÍTÍ:

- HROMOSVOD

POZNÁMKY:

- STAVBNÍ PRÁCE NESMÍ NARUŠOVAT BEZPEČNOST A PROVOZ V OKOLÍ STAVBY
- ROZMĚRY JE NUTNÉ OVĚŘIT NA STAVĚ
- PROSTOR KOLEM OBJEKTU MUSÍ BÝT OHRANIČEN OPLOCENÍM A ČERVENO–BÍLOU PÁSKOU, PŘÍSTUP DO OBJEKTU MUSÍ BÝT ZAJIŠTĚN ZASTŘEŠENÝM PRŮCHODEM

SCHEMA

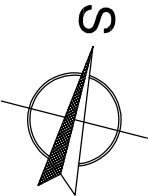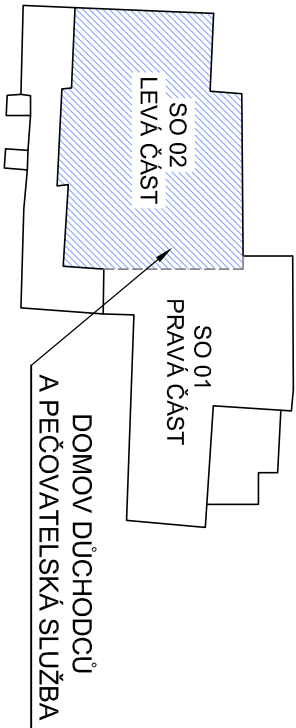

Výpracovala:		Zodpovědný projektant:		Projektant profese:	
Radmila Žitňíková		Ing. Jaromír Ferdian		VŠB TECHNICKÁ UNIVERZITA OSTRAVA VÝZKUMNÉ ENERGETICKÉ CENTRUM	
Projekt	OPRAVA STŘECHY DOMOVA DŮCHODCŮ A PEČOVATELSKÁ SLUŽBA, ČESKÁ KAMENICE			Zákaznické číslo: 2020_323	
Projektant profese	VŠB-TU Ostrava, Výzkumné energetické centrum			Stupeň PD	
Investor	město Česká Kamenice, náměstí Míru 219, 407 21 Česká Kamenice			DPS	
Místo stavby	parc.č. st.411, k.ú. Česká Kamenice			Datum	
Stavební objekt	DOMOV DŮCHODCŮ A PEČOVATELSKÁ SLUŽBA, ČESKÁ KAMENICE			Formát	
Díl projektu	SO 02 Nová střecha a krov nad levou částí objektu			Měřítko	
Název dokumentu	PŮDORYS STŘECHY - LEVÁ ČÁST - bour.práce			Číslo výkresu	
				02	