


PŮDORYS PŮDY - PRAVÁ ČÁST - stávající stav, bourací práce

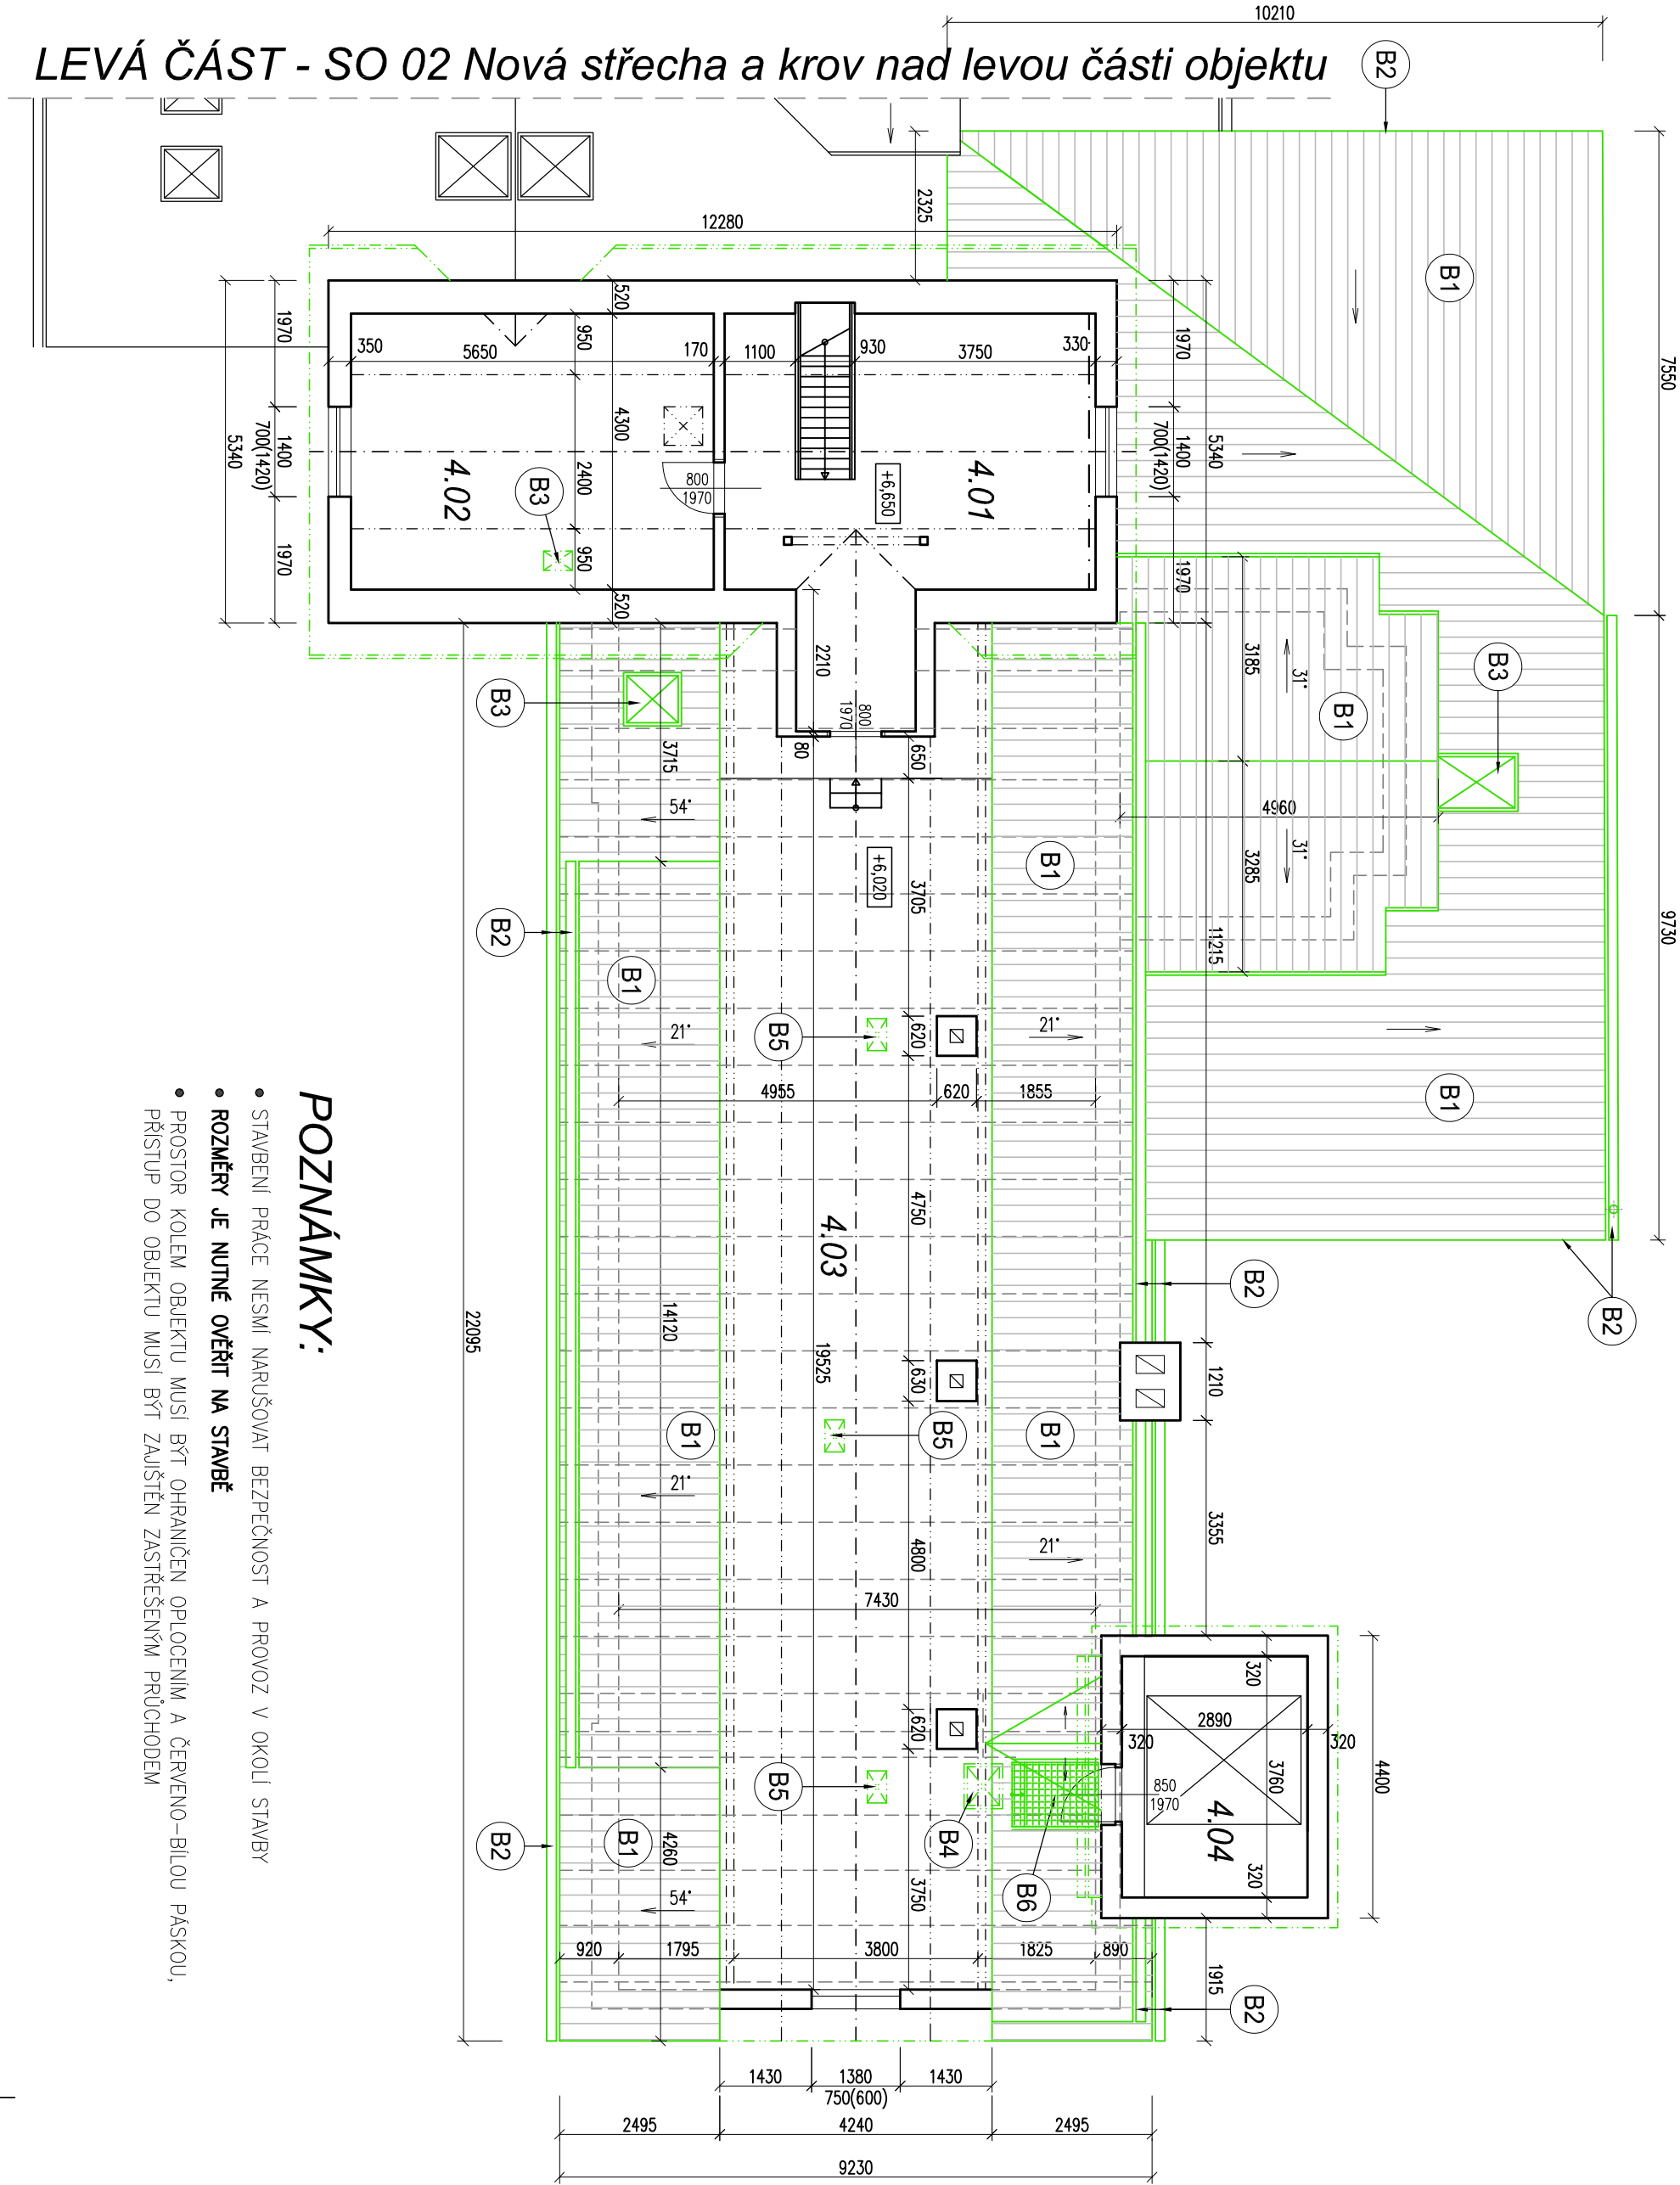

POZNÁMKY:

- STAVBNÍ PRÁCE NESMÍ NARUŠOVAT BEZPEČNOST A PROVOZ V OKOLÍ STAVBY
- ROZMĚRY JE NUTNÉ OVĚŘIT NA STAVBĚ
- PROSTOR KOLEM OBJEKTU MUSÍ BÝT OHRANIČEN OPLOUCENÍM A ČERVENO-BÍLOU PÁSKOU, PŘÍSTUP DO OBJEKTU MUSÍ BÝT ZAJIŠTĚN ZASTŘEŠENÝM PRŮCHODEM

LEGENDA BOURACÍCH PRACÍ:

- B1** DEMONTÁŽ STŘEŠNÍ KRYTINY Z POZINKOVANÉHO FALCOVANÉHO PLECHU VČETNĚ DOPLNKŮ (LEMOVÁNÍ, ZAVĚTRNÉ ÚSTY apod.), POJISTNÉ HYDROIZOLACE – 100% DEMONTÁŽ POŠKOZENÉHO BEDNĚNÍ Z PRKEN tl.25mm – 30%
- B2** DEMONTÁŽ STŘEŠNÍHO OKAPOVÉHO SYSTÉMU Z POZINKOVANÉHO PLECHU VČETNĚ DOPLNKŮ (ŽLABY, SVODY, HÁKY, KOLENA apod.)
- B3** DEMONTÁŽ OTOČNÝCH STŘEŠNÍCH OKEN
- B4** DEMONTÁŽ VÝLEZOVÉHO OKNA NA STŘECHU
- B5** DEMONTÁŽ PŮDNÍCH OKEN
- B6** DEMONTÁŽ STÁVAJÍCÍ OCELOVÉ PLOŠINY PRO PŘÍSTUP DO STROJOVNY VÝTAHU – URČENO PRO ZPĚTNOU MONTÁŽ


LEGENDA MÍSTNOSTÍ




číslo místn.	účel místnosti	plocha (m <sup>2</sup> )	povrchová úprava podlahy	stěn, stropu	poznámka
4.01	SKLAD	29,12	DŘEVĚNÉ PALUBKY	ŠŮKOVÁ OMÍTKA	
4.02	SKLAD	24,30	DŘEVĚNÉ PALUBKY	ŠŮKOVÁ OMÍTKA	
4.03	PŮDA	75,23	DŘEVĚNÉ PALUBKY	ŠŮKOVÁ OMÍTKA	
4.04	VÝTAH	10,87	DŘEVĚNÉ PALUBKY	ŠŮKOVÁ OMÍTKA	

LEGENDA HMOT:

- STÁVAJÍCÍ KONSTRUKCE – KLASICKÁ ZDĚNÁ TECHNOLOGIE
- BOURANÉ KONSTRUKCE

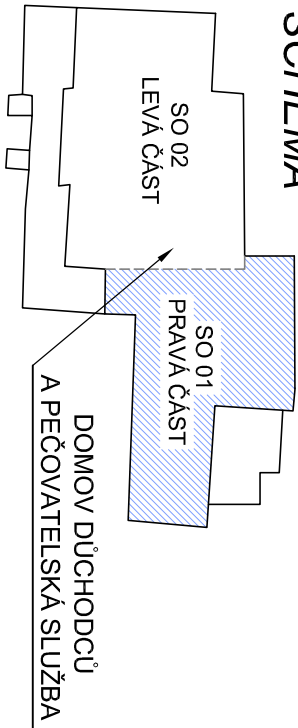SCHEMA



Výpracovala:		Zodpovědný projektant:		Projektant profese:	
Radmila Žitňíková		Ing. Jaromír Ferdlan		<div><div><div>VŠB - TECHNICKÁ UNIVERZITA OSTRAVA</div></div><div><div><div>VÝZKUMNÉ ENERGETICKÉ CENTRUM</div></div></div></div>	
Projekt	OPRAVA STŘECHY DOMOVA DŮCHODCŮ A PEČOVATELSKÁ SLUŽBA, ČESKÁ KAMENICE				
Projektant profese	VŠB-TU Ostrava, Výzkumné energetické centrum				
Investor	město Česká Kamenice, náměstí Míru 219, 407 21 Česká Kamenice				
Místo stavby	parc.č. st.411, k.ú. Česká Kamenice				
Stavební objekt	DOMOV DŮCHODCŮ A PEČOVATELSKÁ SLUŽBA, ČESKÁ KAMENICE				
Díl projektu	SO 01 Výměna střešní krytiny pravé části objektu				
Název dokumentu	PŮDORYS PŮDY - PRAVÁ ČÁST -bourací práce				<div><div><div>17. listopadu 2172/15 708 00 Ostrava-Fontána</div></div><div>Zákaznické číslo: 2020_323</div></div>
Číslo výkresu		02			