

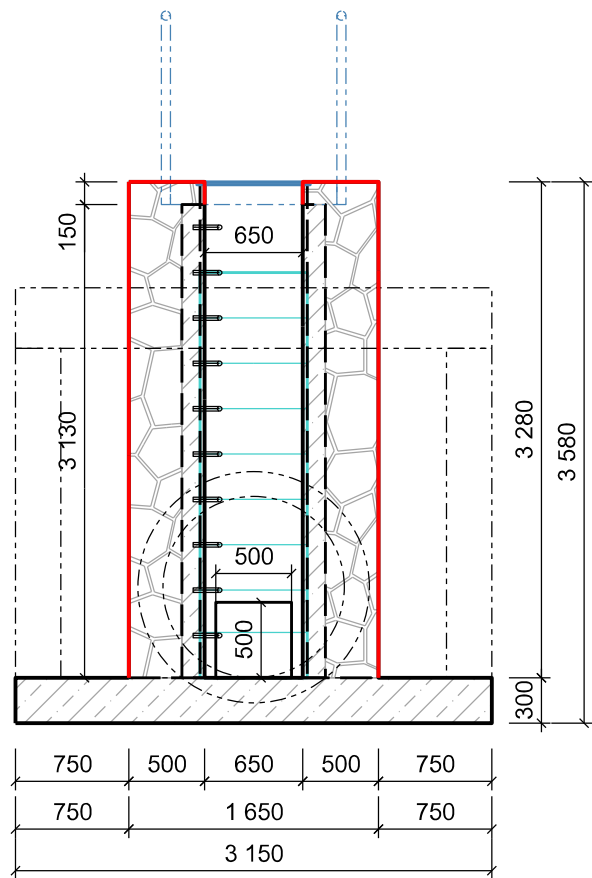


OPRAVA PŘELIVNÉ HRANY
- odbourání stávající hrany o 0,7 m
- přezdění kamenné přelivné hrany na výšku 0,3 m - použity stav. kameny
- trnování Ø8 mm, dl. 450 mm
- kari síť 6/100 mm
- beton C35/45 - XM3, XF4, XC4

OPRAVA PŘELIVNÉ HRANY
- odbourání stávající hrany o 0,7 m
- přezdění kamenné přelivné hrany na výšku 0,3 m - použity stav. kameny
- trnování Ø8 mm, dl. 450 mm
- kari síť 6/100 mm
- beton C35/45 - XM3, XF4, XC4

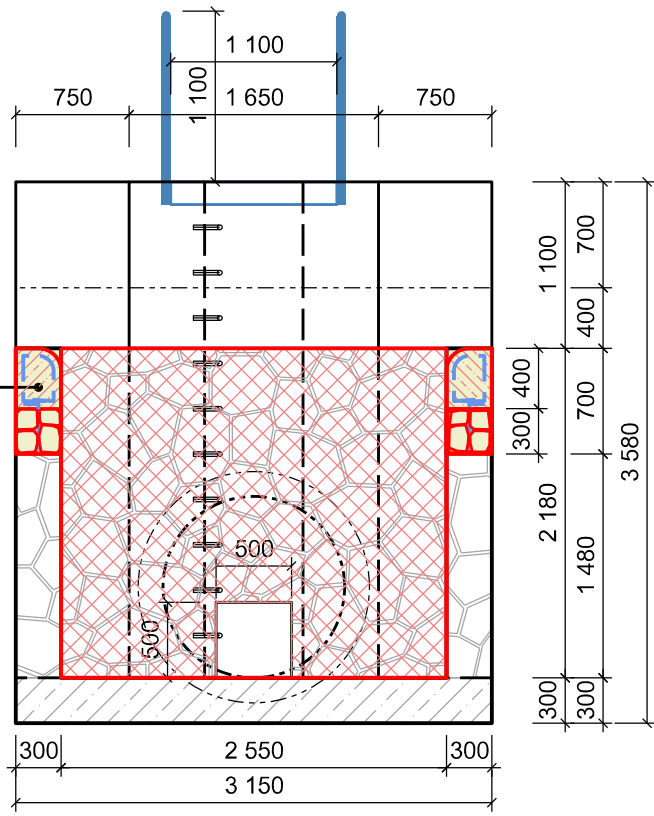

POZNÁMKA:
CELÁ KAMENNÁ KONSTRUKCE SDRUŽENÉHO VÝPUSTNÍHO OBJEKTU BUDE PŘESPÁROVÁNA
- stávající spáry budou:
otryskány tlakovou vodou 150 - 200 bar
uvolněné části spár mechanicky dočištěny do hl. min. 5 cm
přespárovány spárovací maltou pro přírodní kámen MC20
CELKOVÁ PLOCHA SPÁROVÁNÍ - 80,0 m²

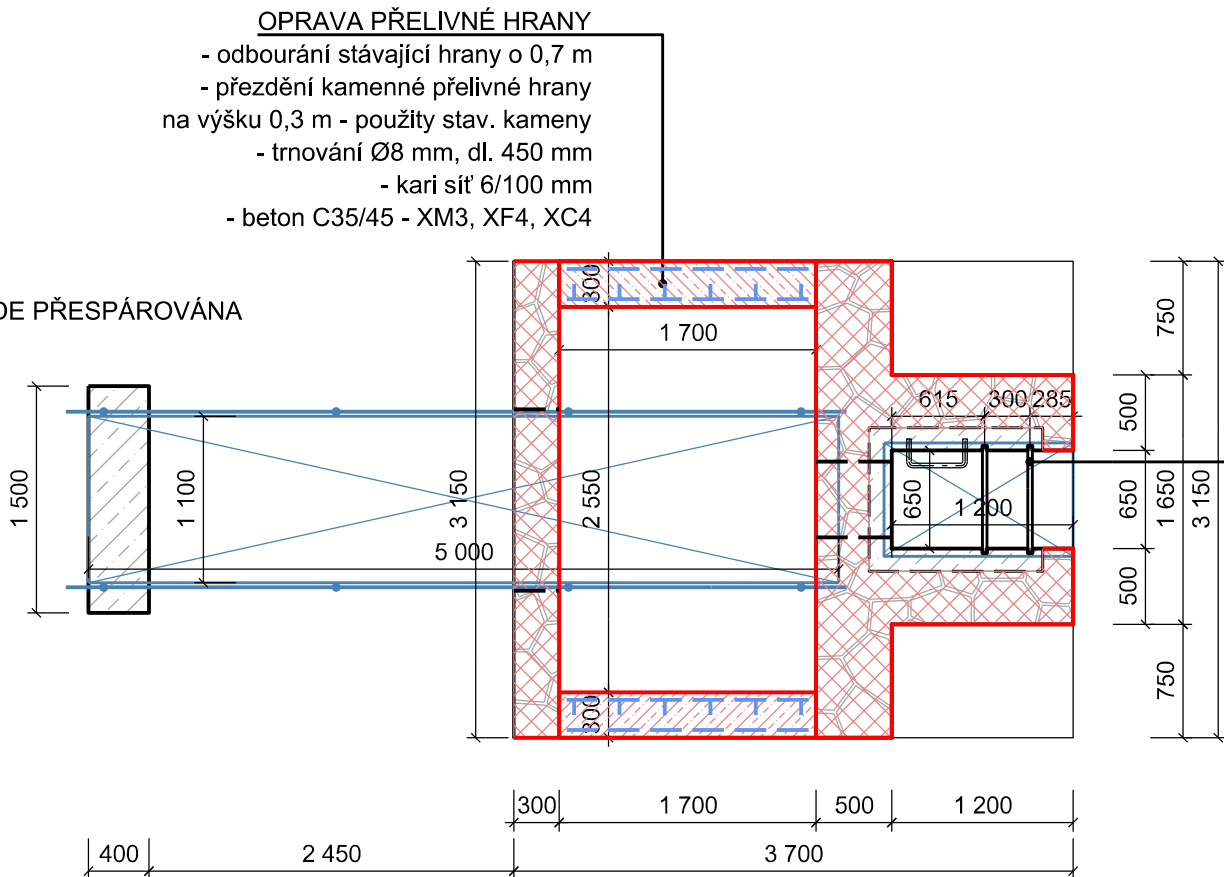

OPRAVA PŘELIVNÉ HRANY
- odbourání stávající hrany o 0,7 m
- přezdění kamenné přelivné hrany na výšku 0,3 m - použity stav. kameny
- trnování Ø8 mm, dl. 450 mm
- kari síť 6/100 mm
- beton C35/45 - XM3, XF4, XC4

DŘEVĚNÉ DLUŽE

- v rámci stavby vytaženy a posouzeny
- v případě jejich narušení, netěsnosti - vyměněny za nové
- předpoklad 100% výměny

AZ CONSULT, spol. s r.o.

Číslo zakázky.....20/406

Výrobek uvolněn k použití

Datum.....X. 2021

SOUŘADNICOVÝ SYSTÉM: S-JTSK
VÝŠKOVÝ SYSTÉM: B.p.v.
OBEC: ČESKÁ KAMENICE (562 394)
KATASTRÁLNÍ ÚZEMÍ: ČESKÁ KAMENICE (621 285)
OKRES: DEČÍN

Odpov. proj.: Ing. Martin David		<div>AZCONSULT[®]</div> <div>spol. s r. o.</div> <div>Klíšská 12, 400 01 Ústí nad Labem</div> <div>Tel.: 475 240 888</div> <div>Tel/fax.: 475 240 864</div> <div>E-mail: azconsult@azconsult.cz</div> <div>ČSN EN ISO 9001</div>	
Vypracoval: Jindřich Charvát			
Kontroloval: Ing. Martin Valenta			
Kraj: Ústecký	Místo: Česká Kamenice		
Objednatel: Město Česká Kamenice			
Akce: Česká Kamenice, malá vodní nádrž nad Koupalištěm - obnovení retenční schopnosti Objekt: .		Zn. souboru: ...	
Výkres: Oprava sdrúženého výpustního objektu .		Stupeň: DSP	Formát: 3 × A4
		Č. zak.: 20/406	Č. paré :
		Datum: X. 2021	
		Měřítko: 1: 50	Č. přílohy: D.4
DOKUMENTACI LZE UŽÍVAT POUZE VE SMYSLU PŘÍSLUŠNÉ SMLOUVY O DÍLO. KOPÍROVÁNÍ A ROZŠÍŘOVÁNÍ POUZE PO PŘEDCHOZÍM SOUHLASU AZ CONSULT, spol. s r.o.			