




VODOVODNÍ ŘAD L – křížení s opěrnou stěnou u ATS

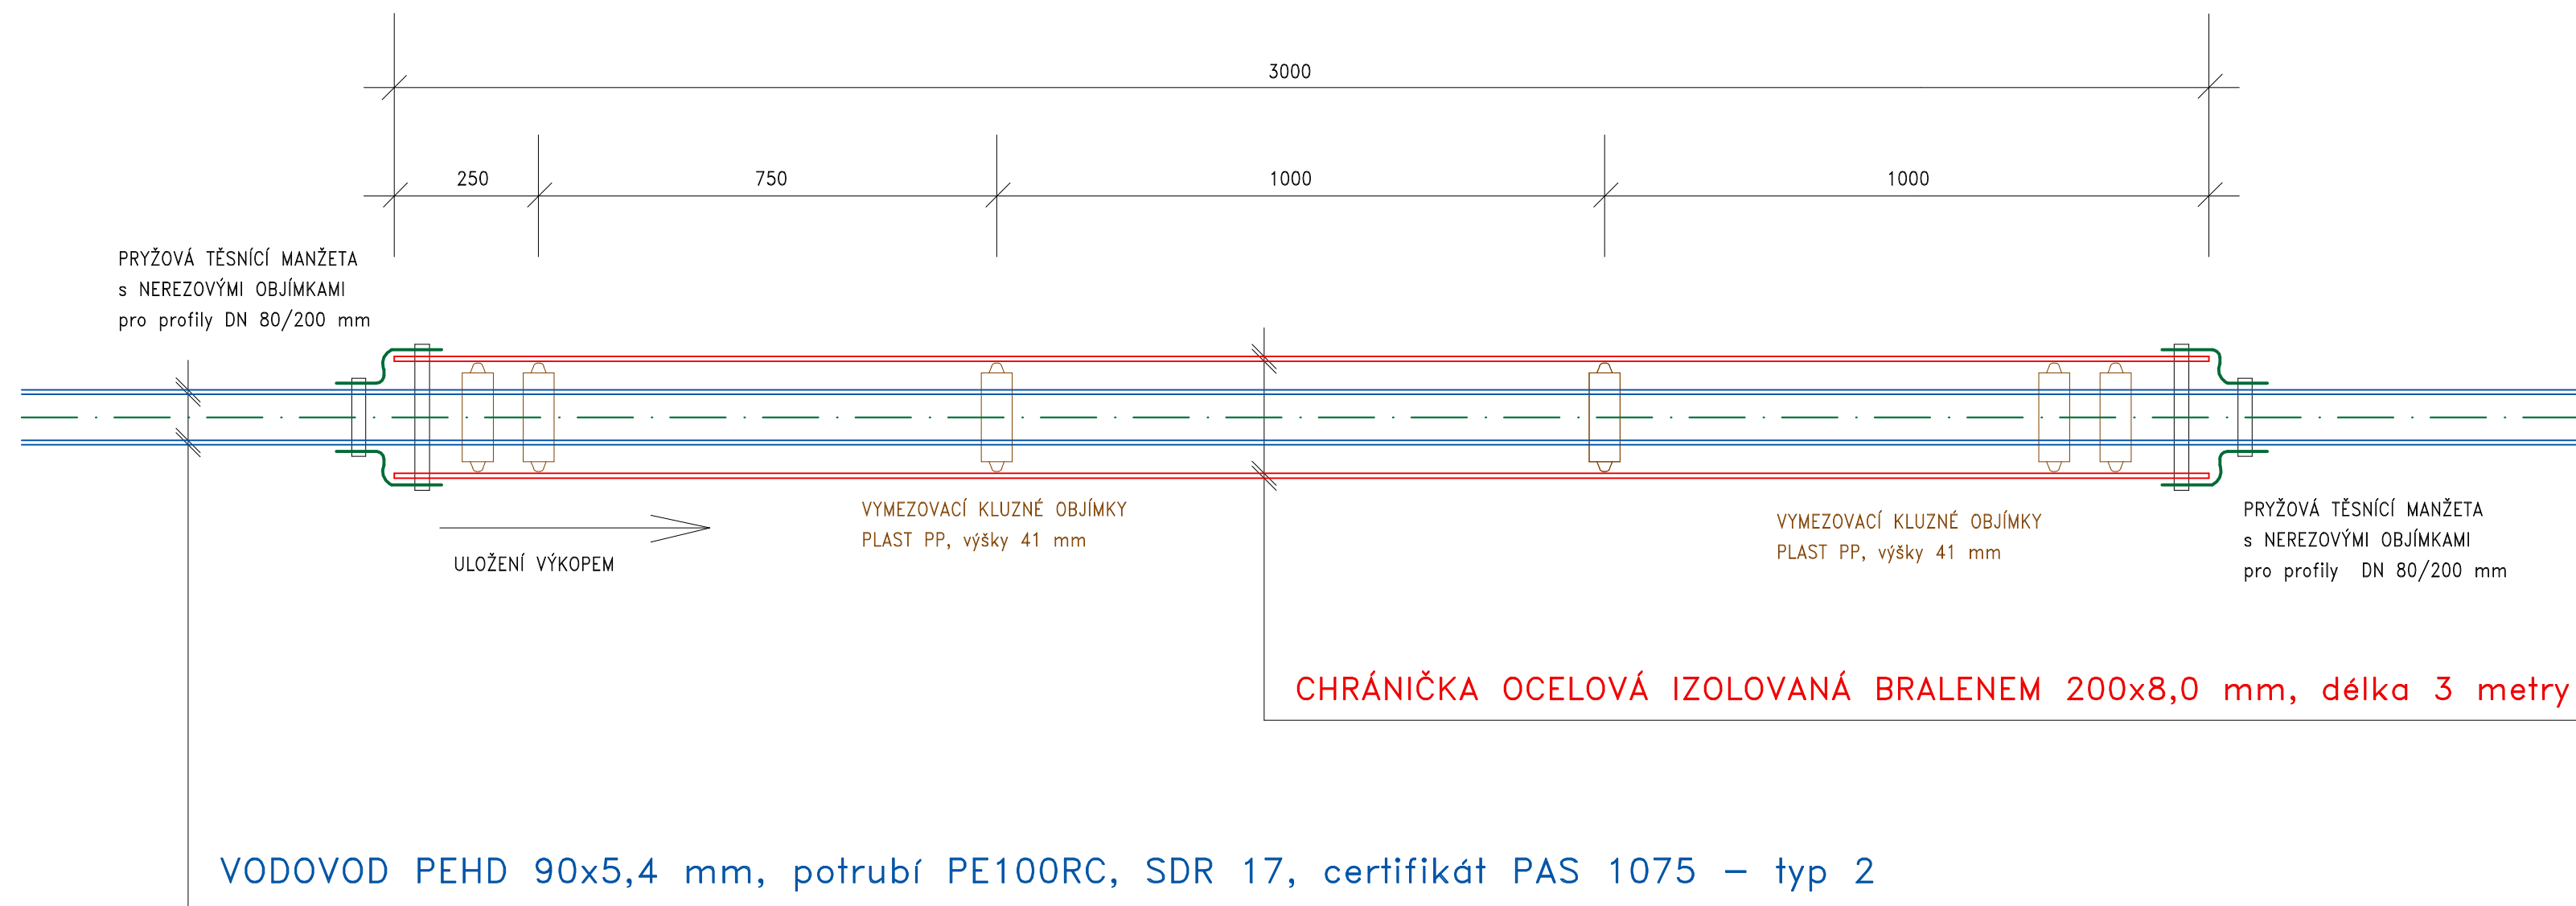


VODOVODNÍ ŘAD L – křížení s Líseckým potokem

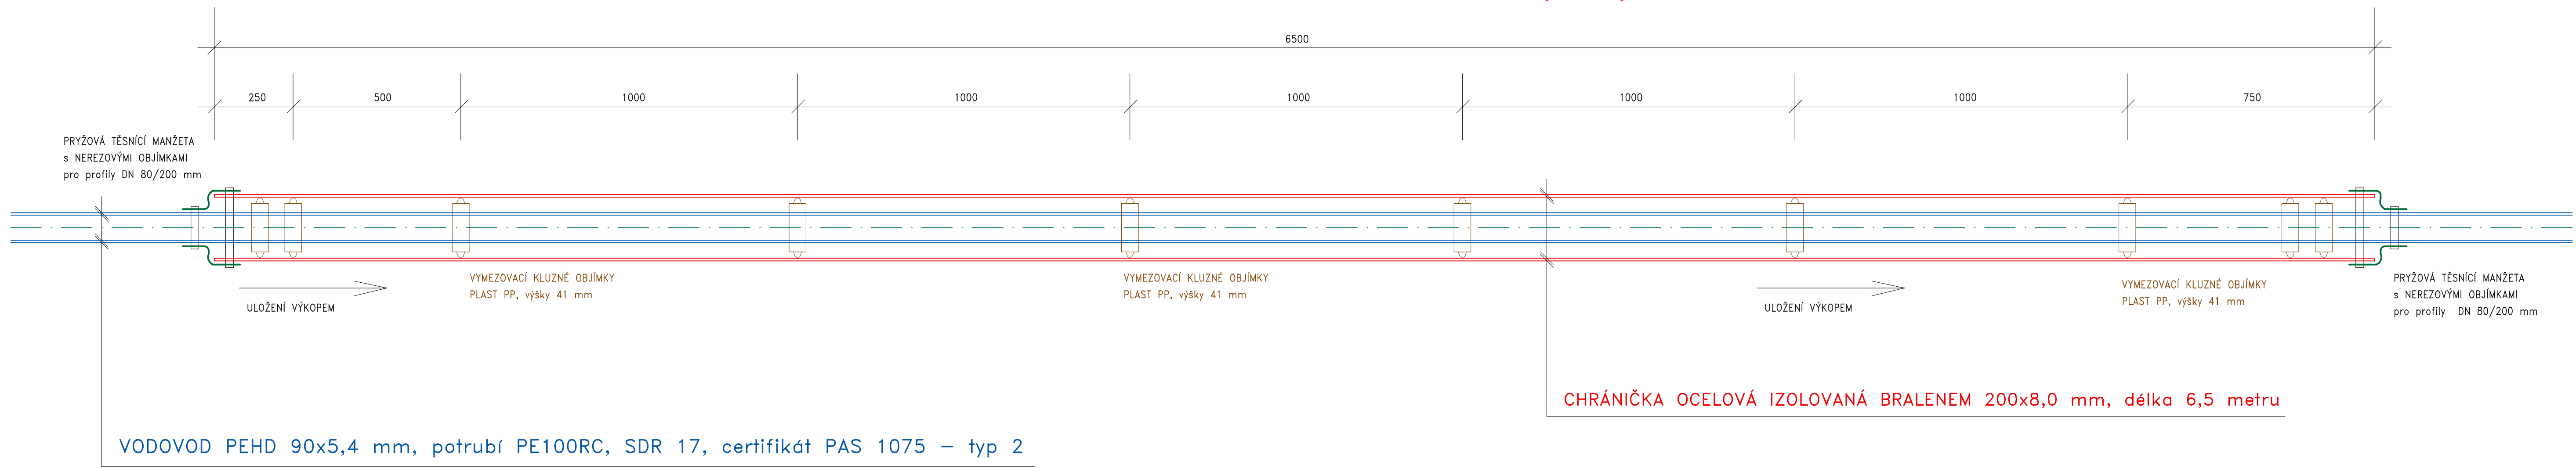

VODOVODNÍ ŘAD L – křížení s bezejmennou vodotečí mezi č.p. 144 a č.p. 151

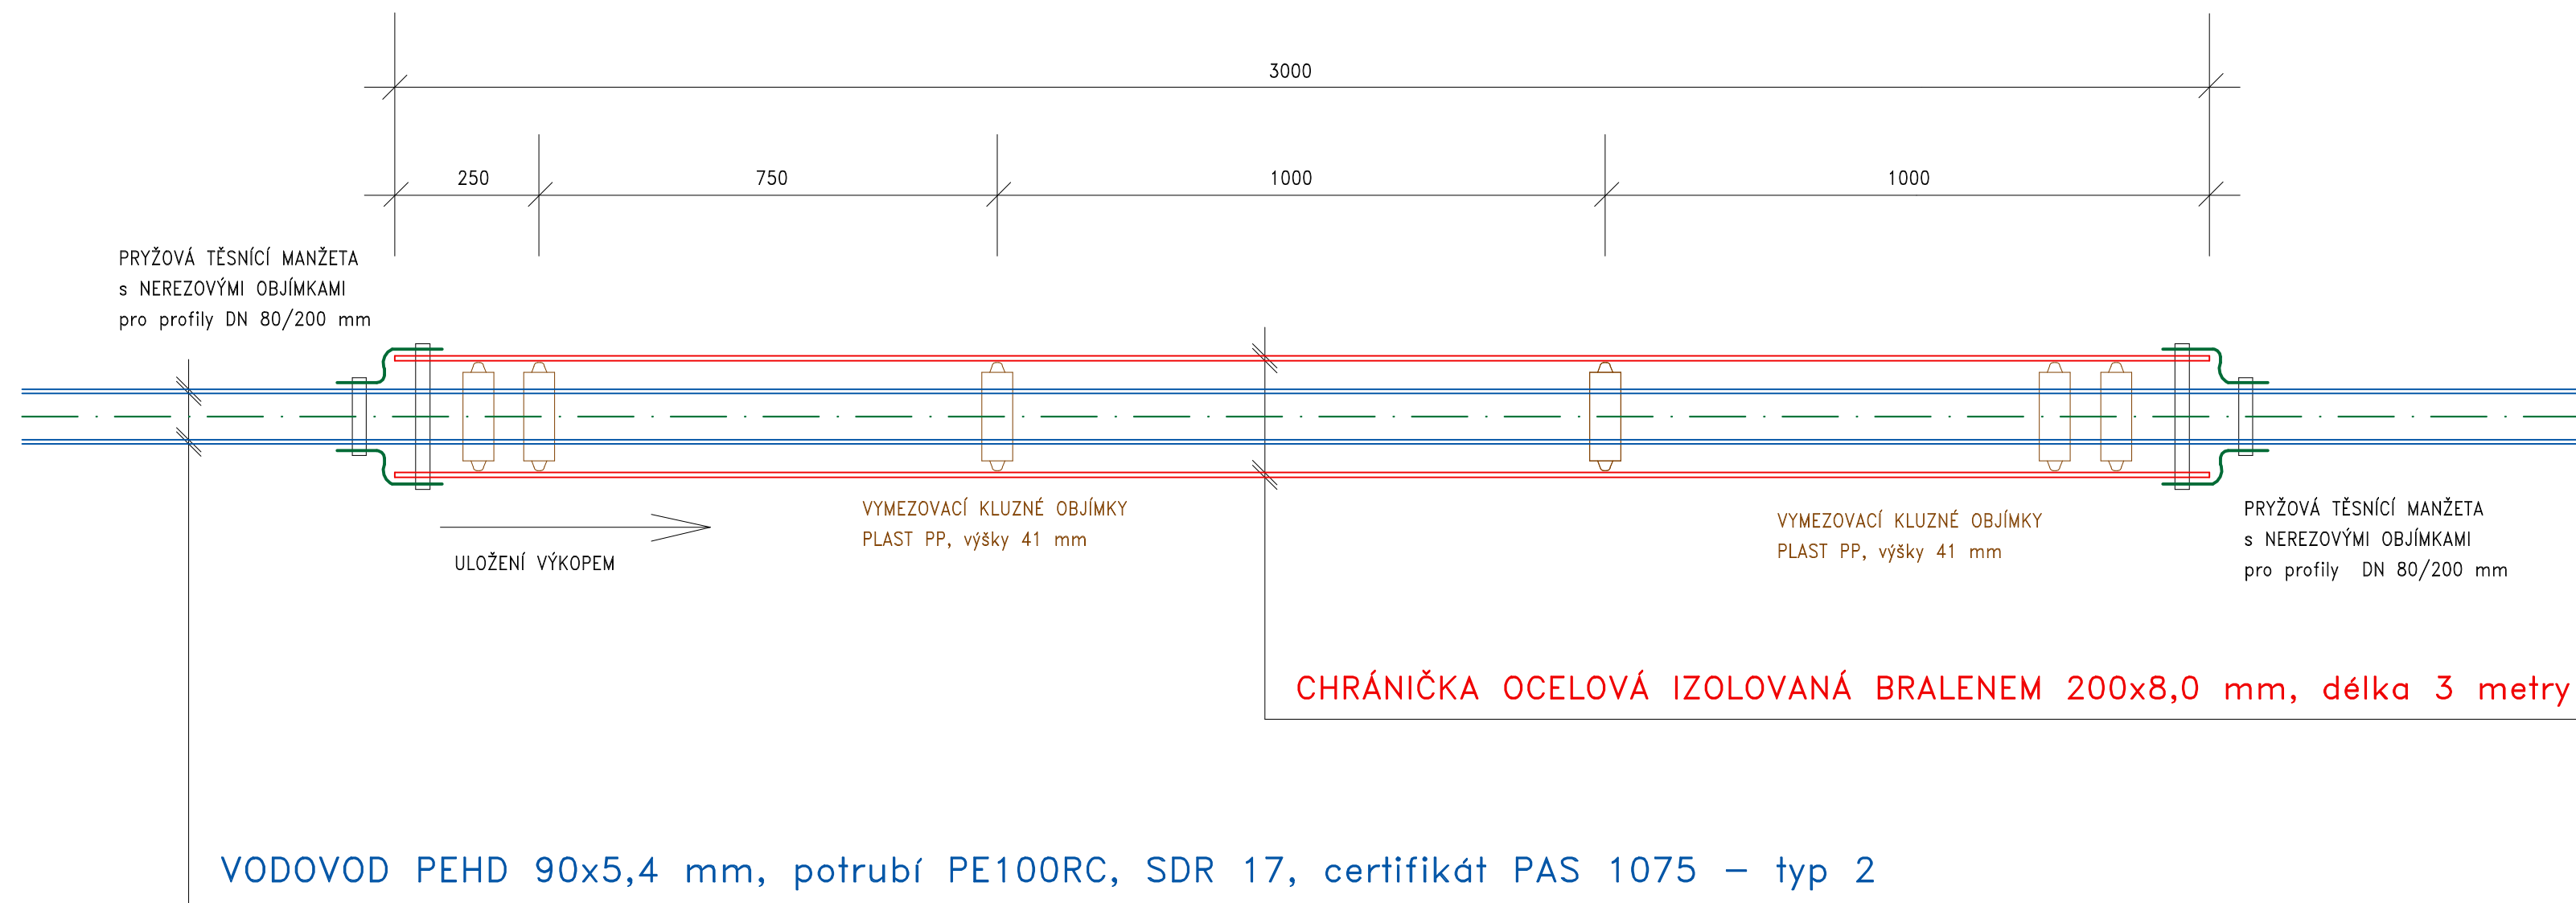

VODOVODNÍ ŘAD L – křížení s bezejmennou vodotečí mezi č.p. 118 a novostavbou RD

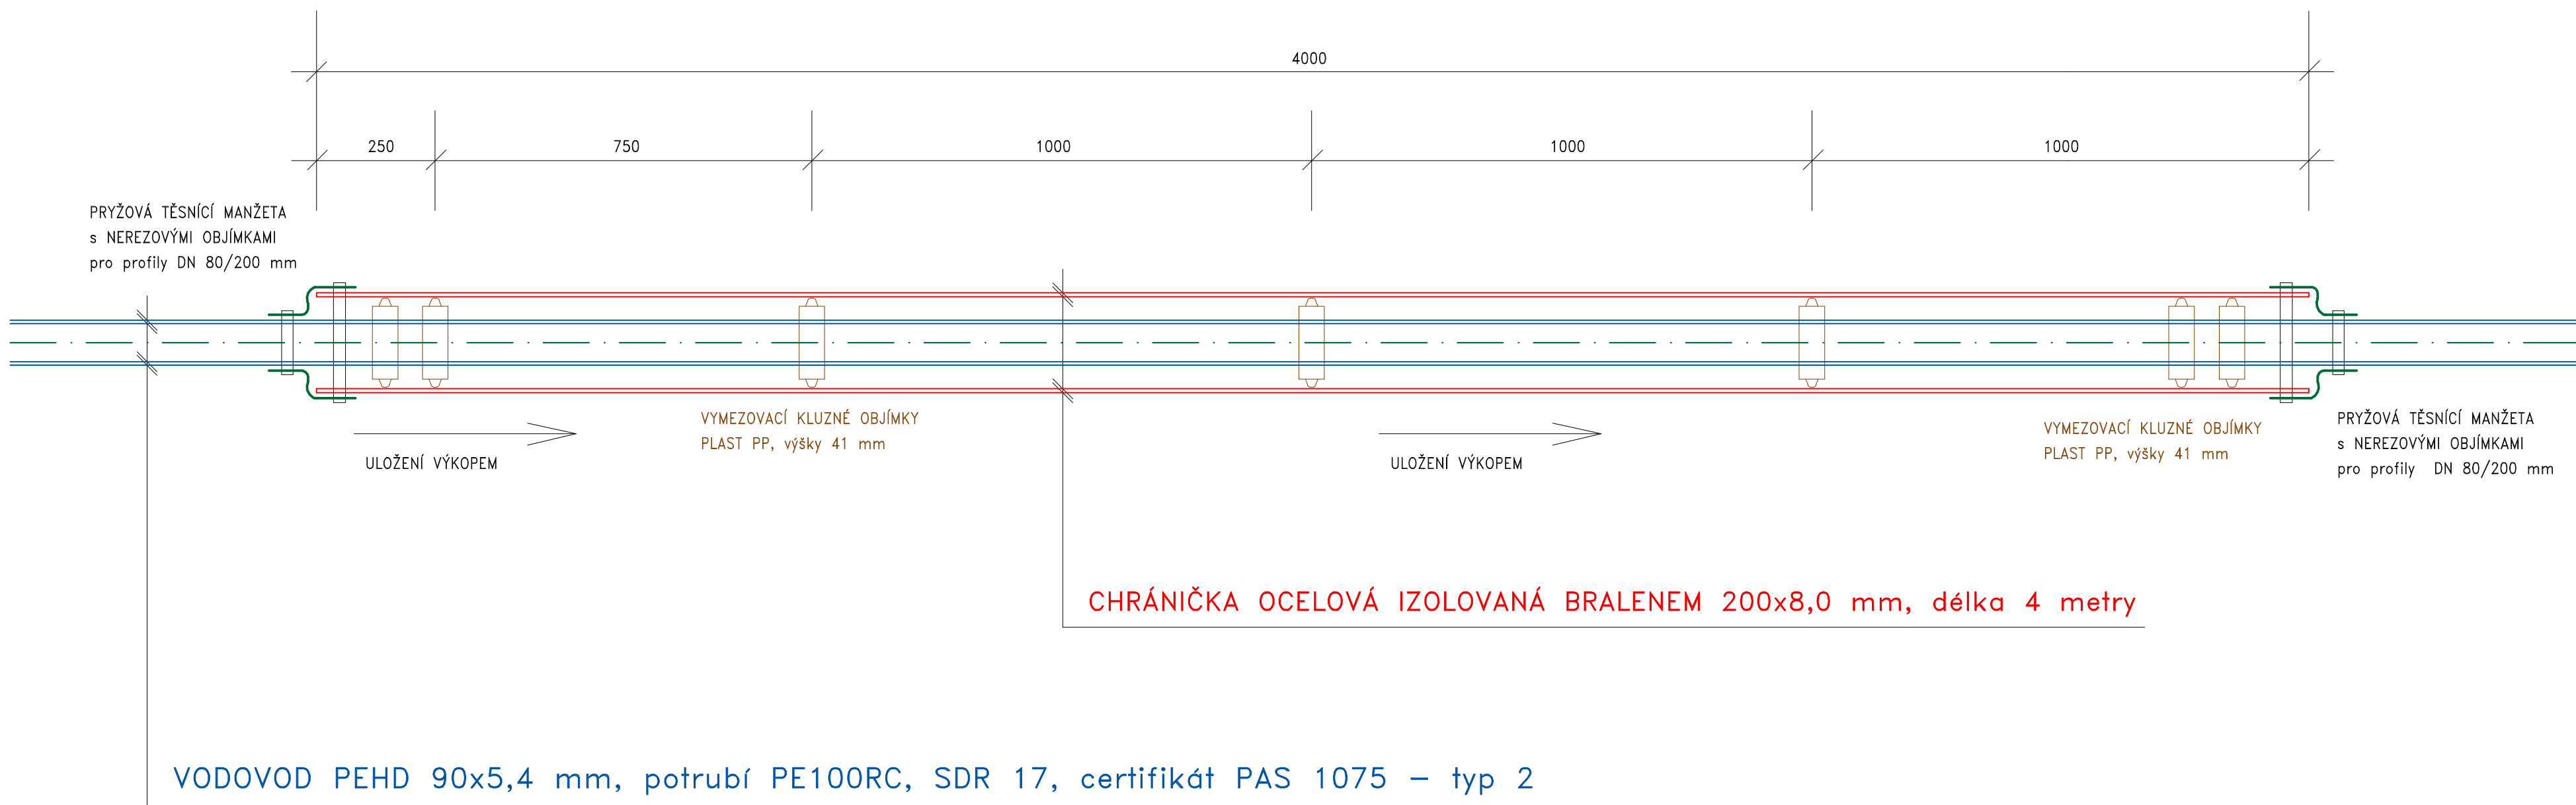

město ČESKÁ KAMENICE
místní část obec LÍSKA

DOKONČENÍ VODOVODU LÍSKA
ČESKÁ KAMENICE, obec LÍSKA

město ČESKÁ KAMENICE
místní část obec LÍSKA

DOKONČENÍ VODOVODU LÍSKA
ČESKÁ KAMENICE, obec LÍSKA

P O Z N Á M K A :

Chráničky DN 200 mm budou položeny pod propustky místní komunikace a pod korytem Líseckého potoka a pod opěrnou zdí na trase vodovodu L ve stejném provedení a v různých délkách a spádech odpovídajících spádu vodovodu L podle výkresové části DPS.

VYPRACOVAL		ING. JOSEF FOLBRECHT – VODOHOSPODÁŘSKÉ PROJEKTY NOVÝ BOR, Žižkova 205, PSČ 473 01, IČO 12073709	
INVESTOR	MĚSTO ČESKÁ KAMENICE, Náměstí míru č.p. 219	FORMÁT	A0
MÍSTO STAVBY	ČESKÁ KAMENICE	DATUM	VI. 2022
DOKONČENÍ VODOVODU LÍSKA ČESKÁ KAMENICE, obec LÍSKA		ÚČEL	DPS
CHRÁNIČKY VODOVODU řady L		MĚŘÍTKO	1 : 10
		Č. ZAKÁZKY	2021/16
		ČÍSLO KOPIE	ČÍSLO VÝKRESU
			D.36

