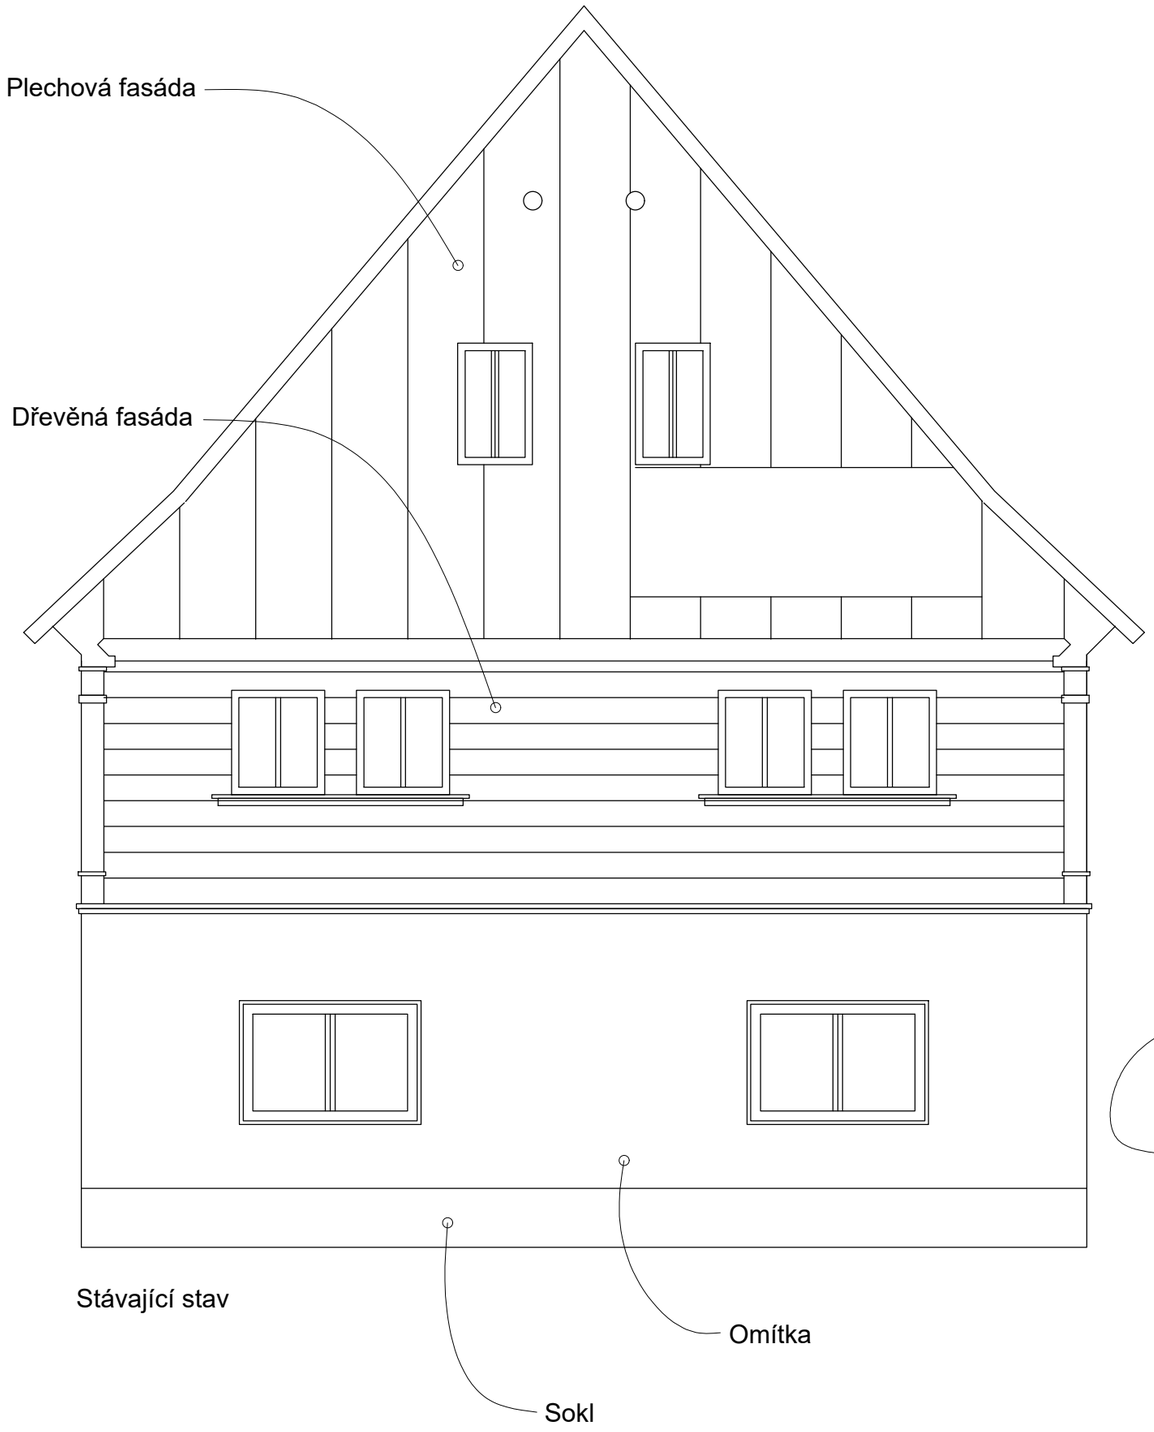

Stávající stav

stávající okna
opatřit bílým
nátěrem

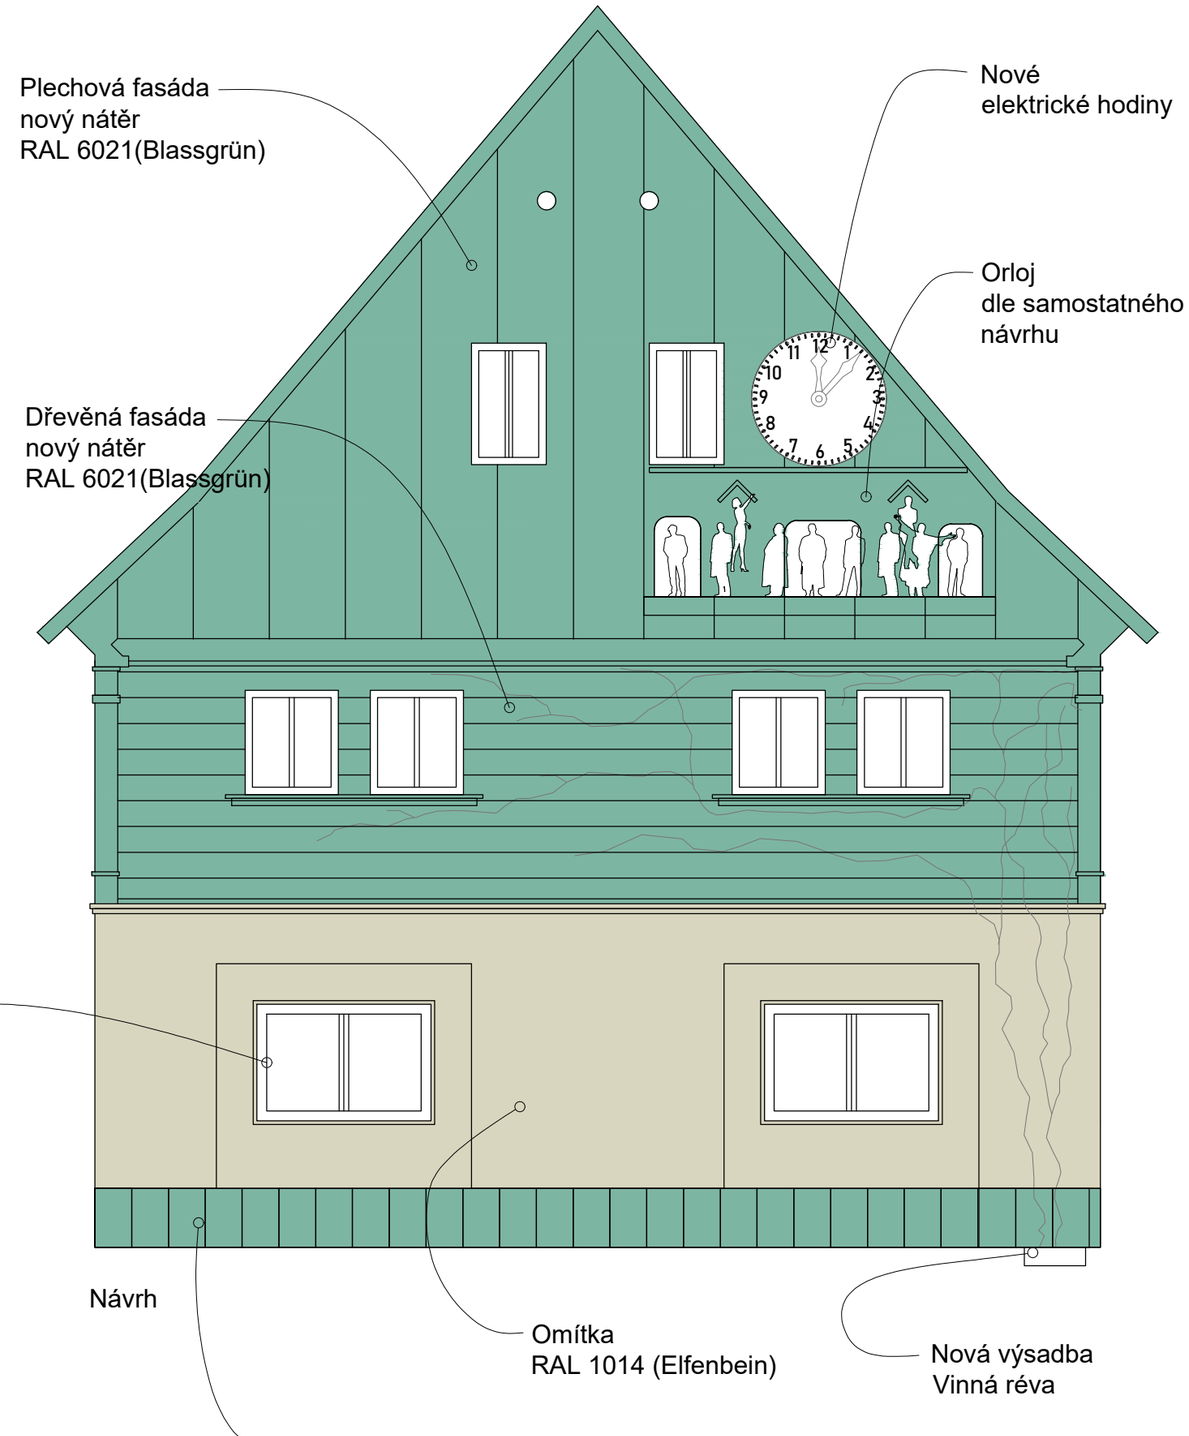

Návrh

Pohled na řešenou fasadu M 1:50

Úprava fasady objektu č.p. 241

01.03.2023 Jan Mach