PŮDORYS

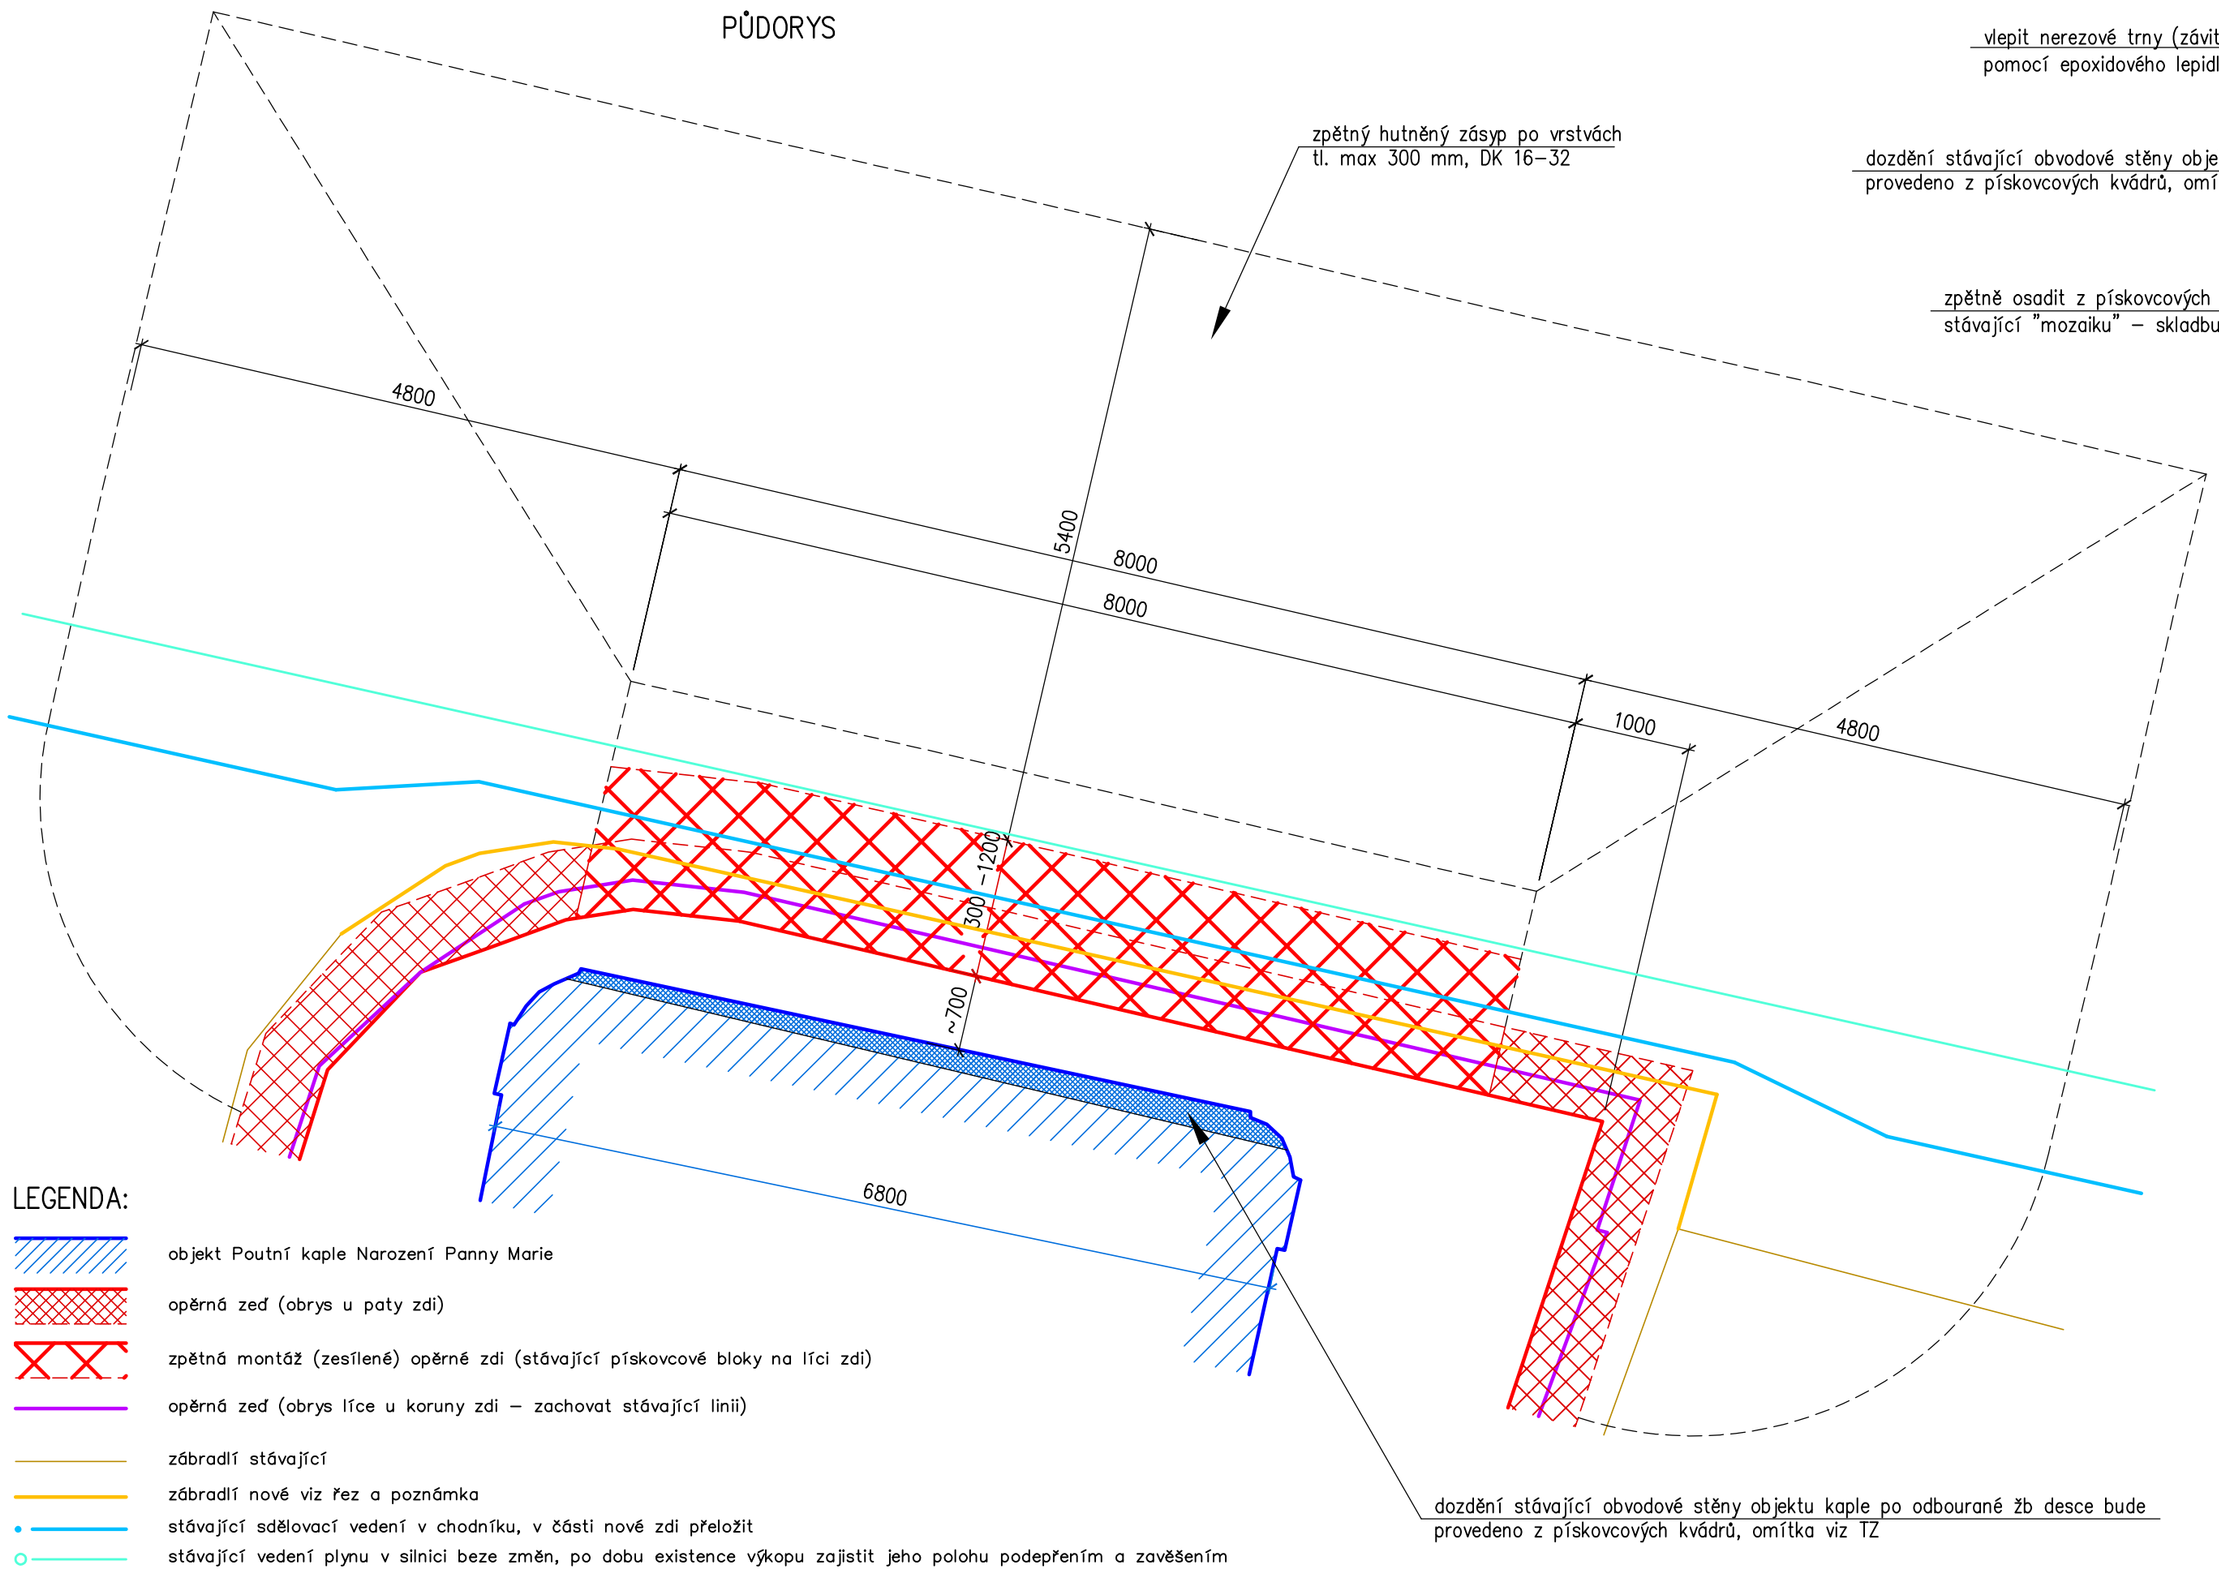

PŘÍČNÝ ŘEZ

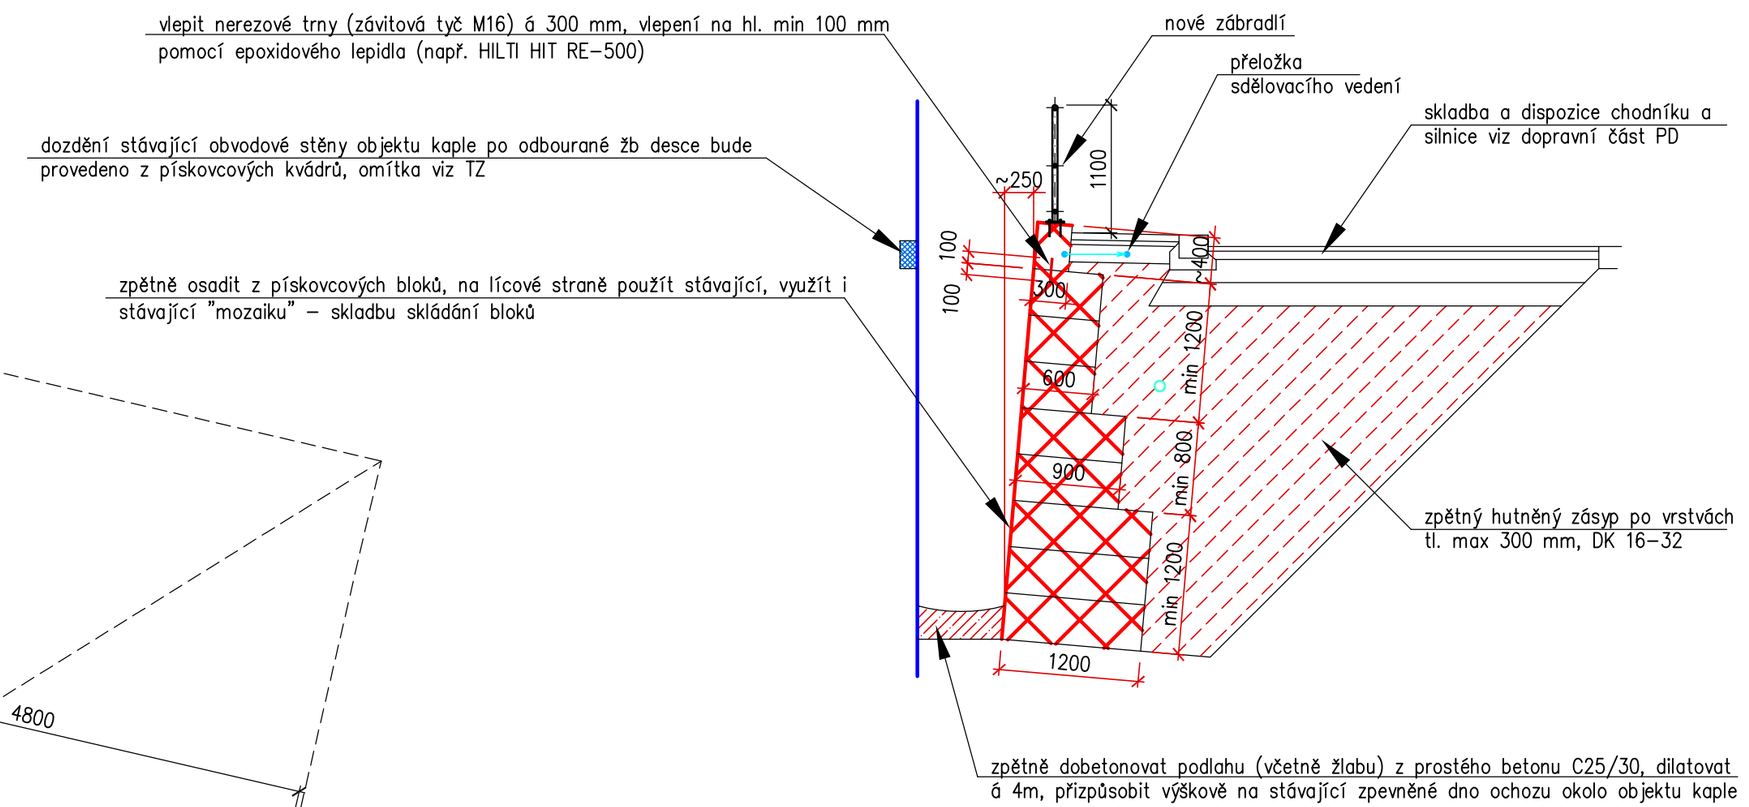

POZNÁMKA:

– nové ocelové zábradlí, výška nad chodníkem min 1,1 m, dodržet normové požadavky na velikost mezer mezi zábradelní výplní (120 mm) dle ČSN 743305, vzdálenost sloupků 1,5 m, zábradlí tvarově a materiálově přizpůsobit stávajícímu zábradlí a požadavkům památkové péče, kotvení sloupků pomocí lepených kotev 2x M12

LEGENDA:

- objekt Poutní kaple Narození Panny Marie
- opěrná zeď (obrys u paty zdi)
- zpětná montáž (zesílené) opěrné zdi (stávající pískovcové bloky na líci zdi)
- opěrná zeď (obrys líce u koruny zdi – zachovat stávající linii)
- zábradlí stávající
- zábradlí nové viz řez a poznámka
- stávající sdělovací vedení v chodníku, v části nové zdi přeložit
- stávající vedení plynu v silnici beze změn, po dobu existence výkopu zajistit jeho polohu podepřením a zavěšením

ODP.PROJEKTANT	Ing. Daniel Bund	VYPRACOVAL	Ing. Daniel Bund
MÍSTO STAVBY	Žižkova, Česká Kamenice		
INVESTOR	Město Česká Kamenice		
NÁZEV	Vybudování a rekonstrukce chodníku v ulici Žižkova, Česká Kamenice Stavebně konstrukční část – Opěrná zeď D.1.2.b Výkresová část	DATUM	06/2021
		STUPEŇ	DSP
		ČÍSLO ZAKÁZKY	10/21
		MĚŘÍTKO	1:50
VÝKRES	Půdorys a řez – nový stav	ČÍSLO VÝKRESU	3
		Č. PARÉ	

STATUM
SPOLEČNOST FYZICKÝCH OSOB
projektování, statika a dynamika staveb, inženýrská činnost
Husitská 692/3, 415 01 Teplice
www.statum.cz, info@statum.cz