

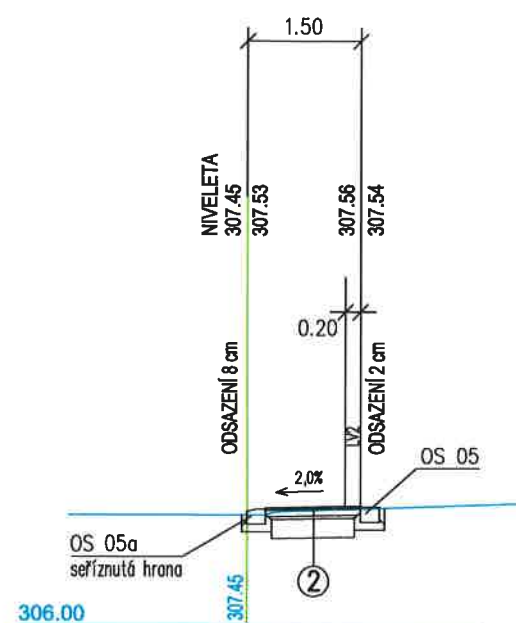



PŘEJEZDOVÝ CHODNÍK stávající odstavná plocha

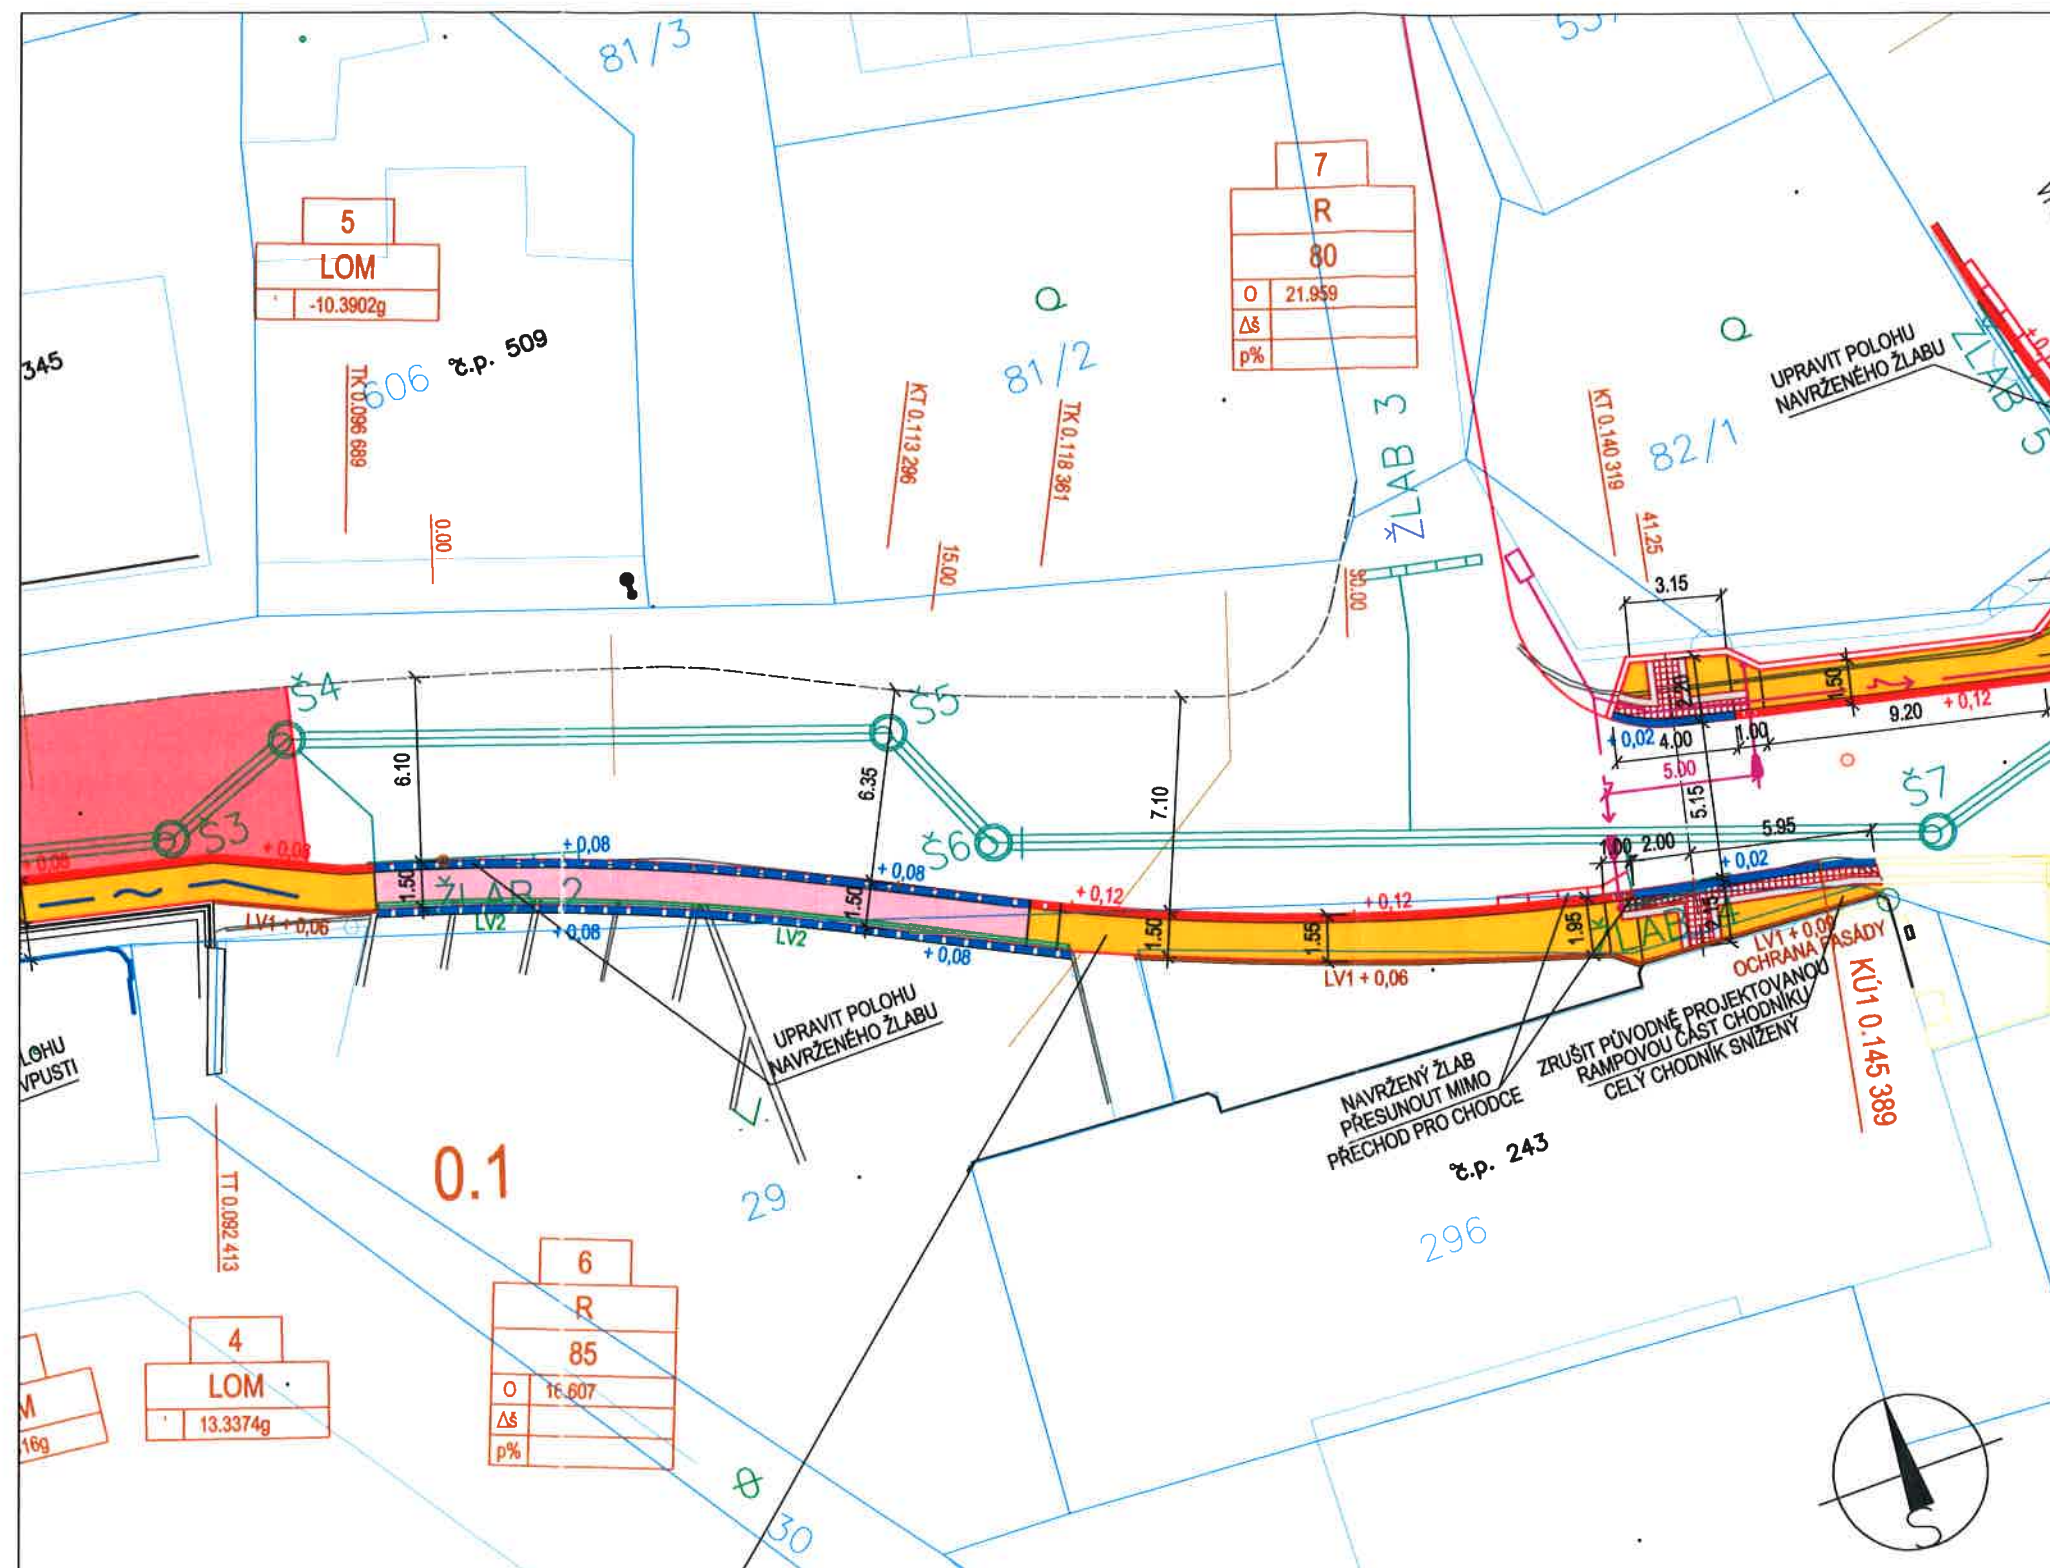

PŘEJEZDOVÝ CHODNÍK stávající odstavňá plocha

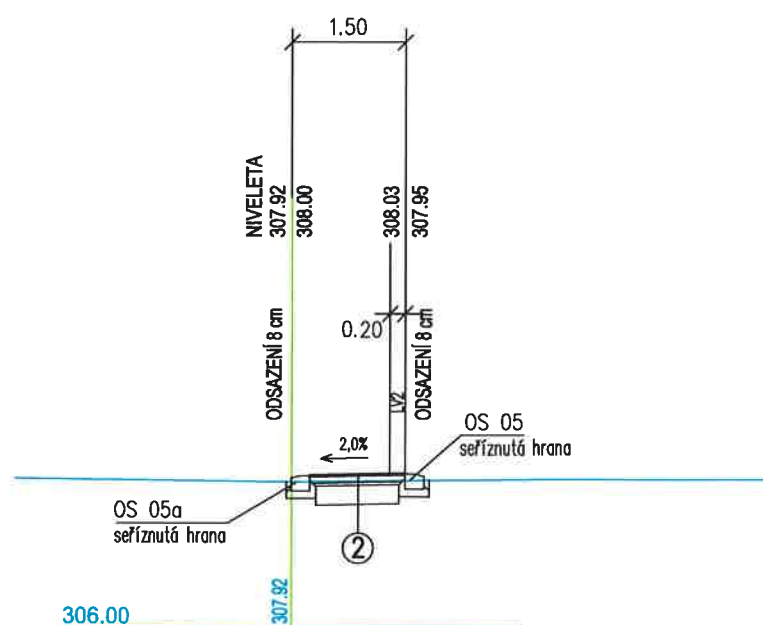

JAKO VLASTNÍK POZEMKU p.p.č. 29 a st. p. č. 296  
SOUHLASÍME SE STAVBOU DLE ZÁKRESU  
ŽOSKA ČK s.r.o., Dukelských hrdinů 117  
Horní Kamenice, 40721 Česká Kamenice

ZODP. PROJ.	VYPRACOVAL	KONTROLOVAL	<div><p>Projekční kancelář Školní 3635, 430 01 Chomutov tel.: 775 220 397 info@iqprojekt.cz</p></div>	
Ing. Šárka Pelcová		Ing. Šárka Pelcová		
KRAJ: Ústecký kraj	ST.ÚŘAD: Česká Kamenice	ST.ÚŘAD: Česká Kamenice		
INVESTOR: Město Česká Kamenice				
Vybudování a rekonstrukce chodníku v ul. Žižkova, Česká Kamenice			FORMÁT	3xA4
			DATUM	06/2021
			ÚČEL	DUR+DSP
			ČÍSLO ZAKÁZKY	2020040
KOORDINAČNÍ SITUACE			MĚŘÍTKO	ČÍSLO VÝKRES
			1:250	C3