ETAPA č. 1

ETAPA č. 2

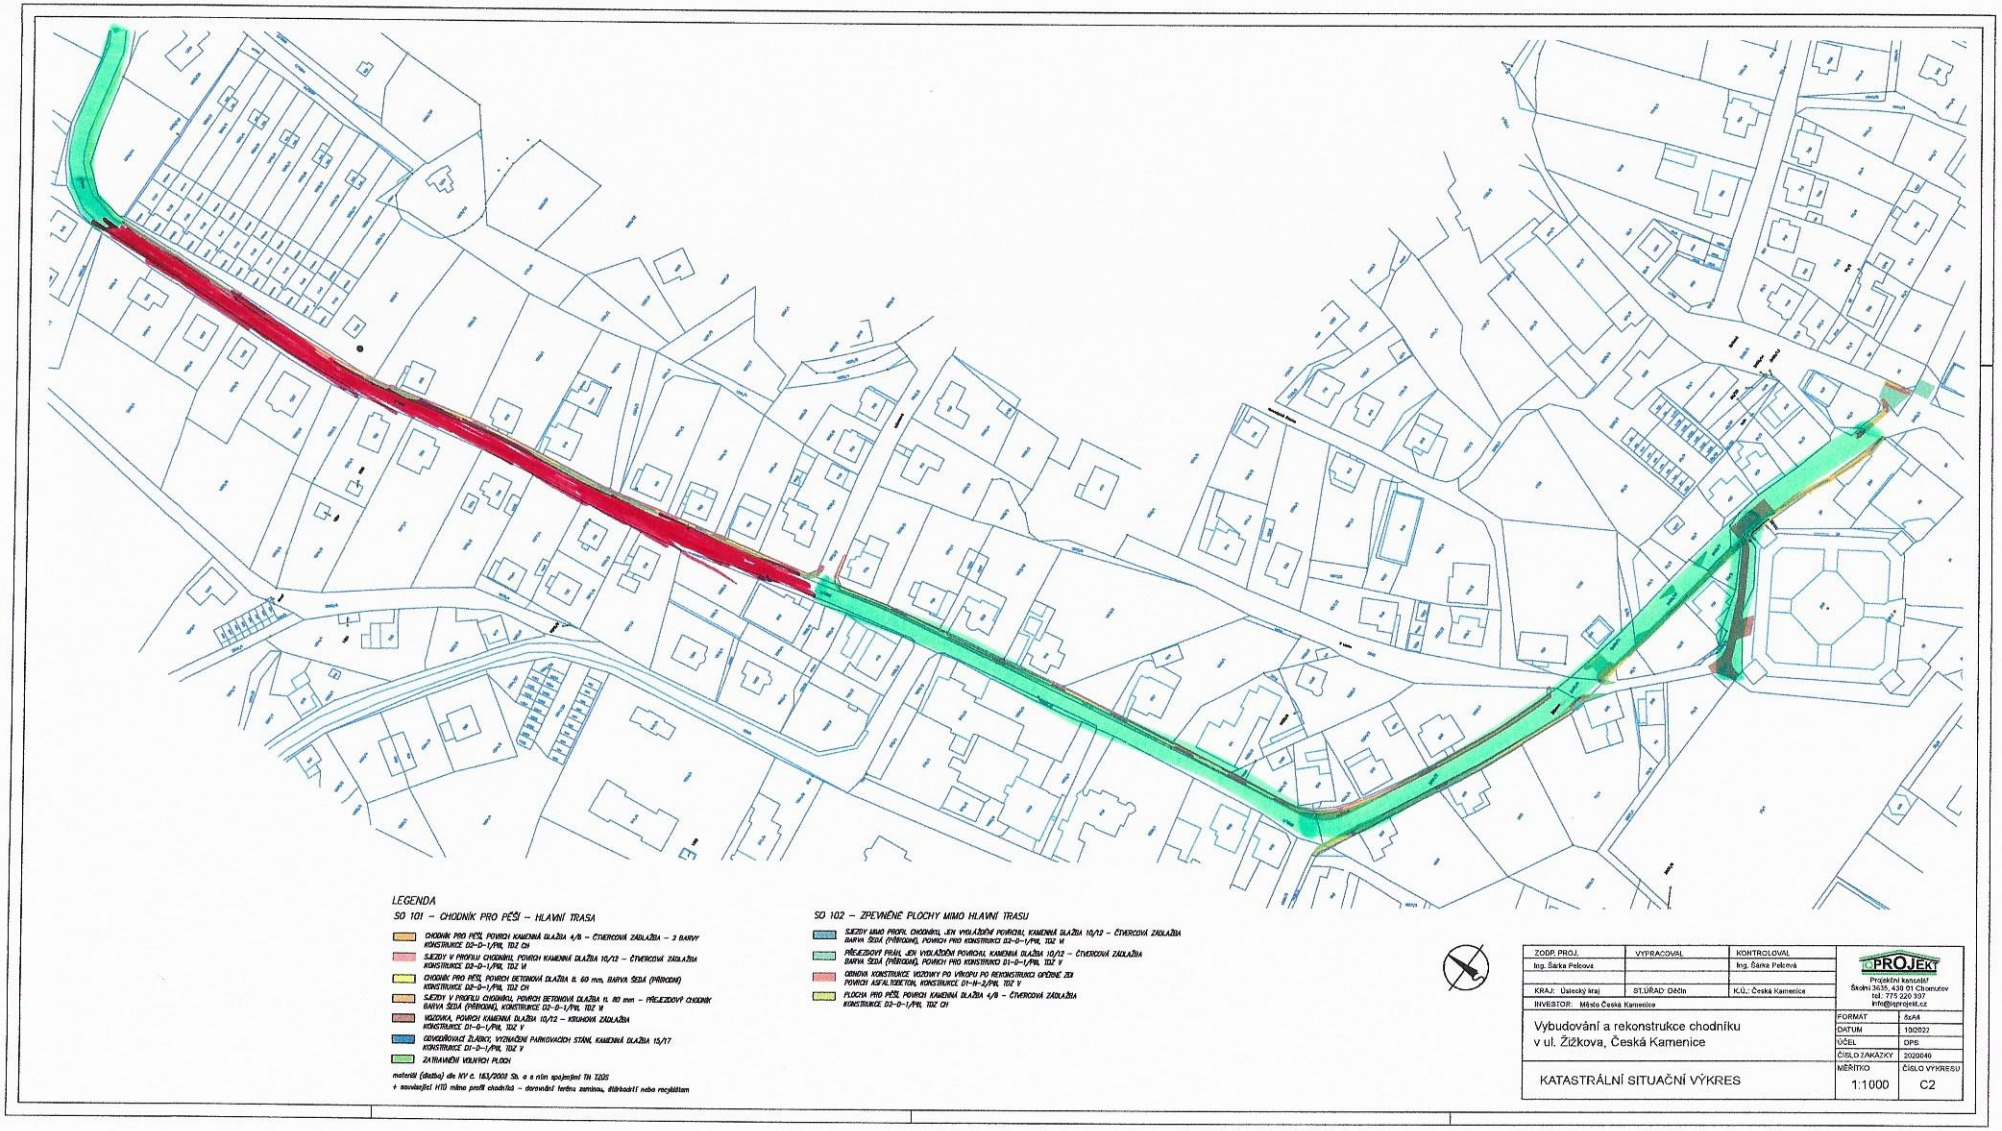

ZODP. PROJ.	VYPRACOVAL	KONTROLOVAL	
Ing. Šárka Pelcová		Ing. Šárka Pelcová	
KRAJ: Ústecký kraj	STUŘAD: Děčín	K.Ú.: Česká Kamenice	
INVESTOR: Město Česká Kamenice			

PROJEKT
Projektní kancelář
Školní 3635, 430 01 Chomutov
tel.: 775 220 937
info@inprojekt.cz

Výbudování a rekonstrukce chodníku v ul. Žižkova, Česká Kamenice

KATASTRÁLNÍ SITUAČNÍ VÝKRES

FORMAT	5xA4
DATUM	10/2022
ÚČEL	DPS
ČÍSLO ZAKÁZKY	2020040
MĚŘÍTKO	1:1000
ČÍSLO VÝKRESU	C2