



ROZVINUTÝ POHLED

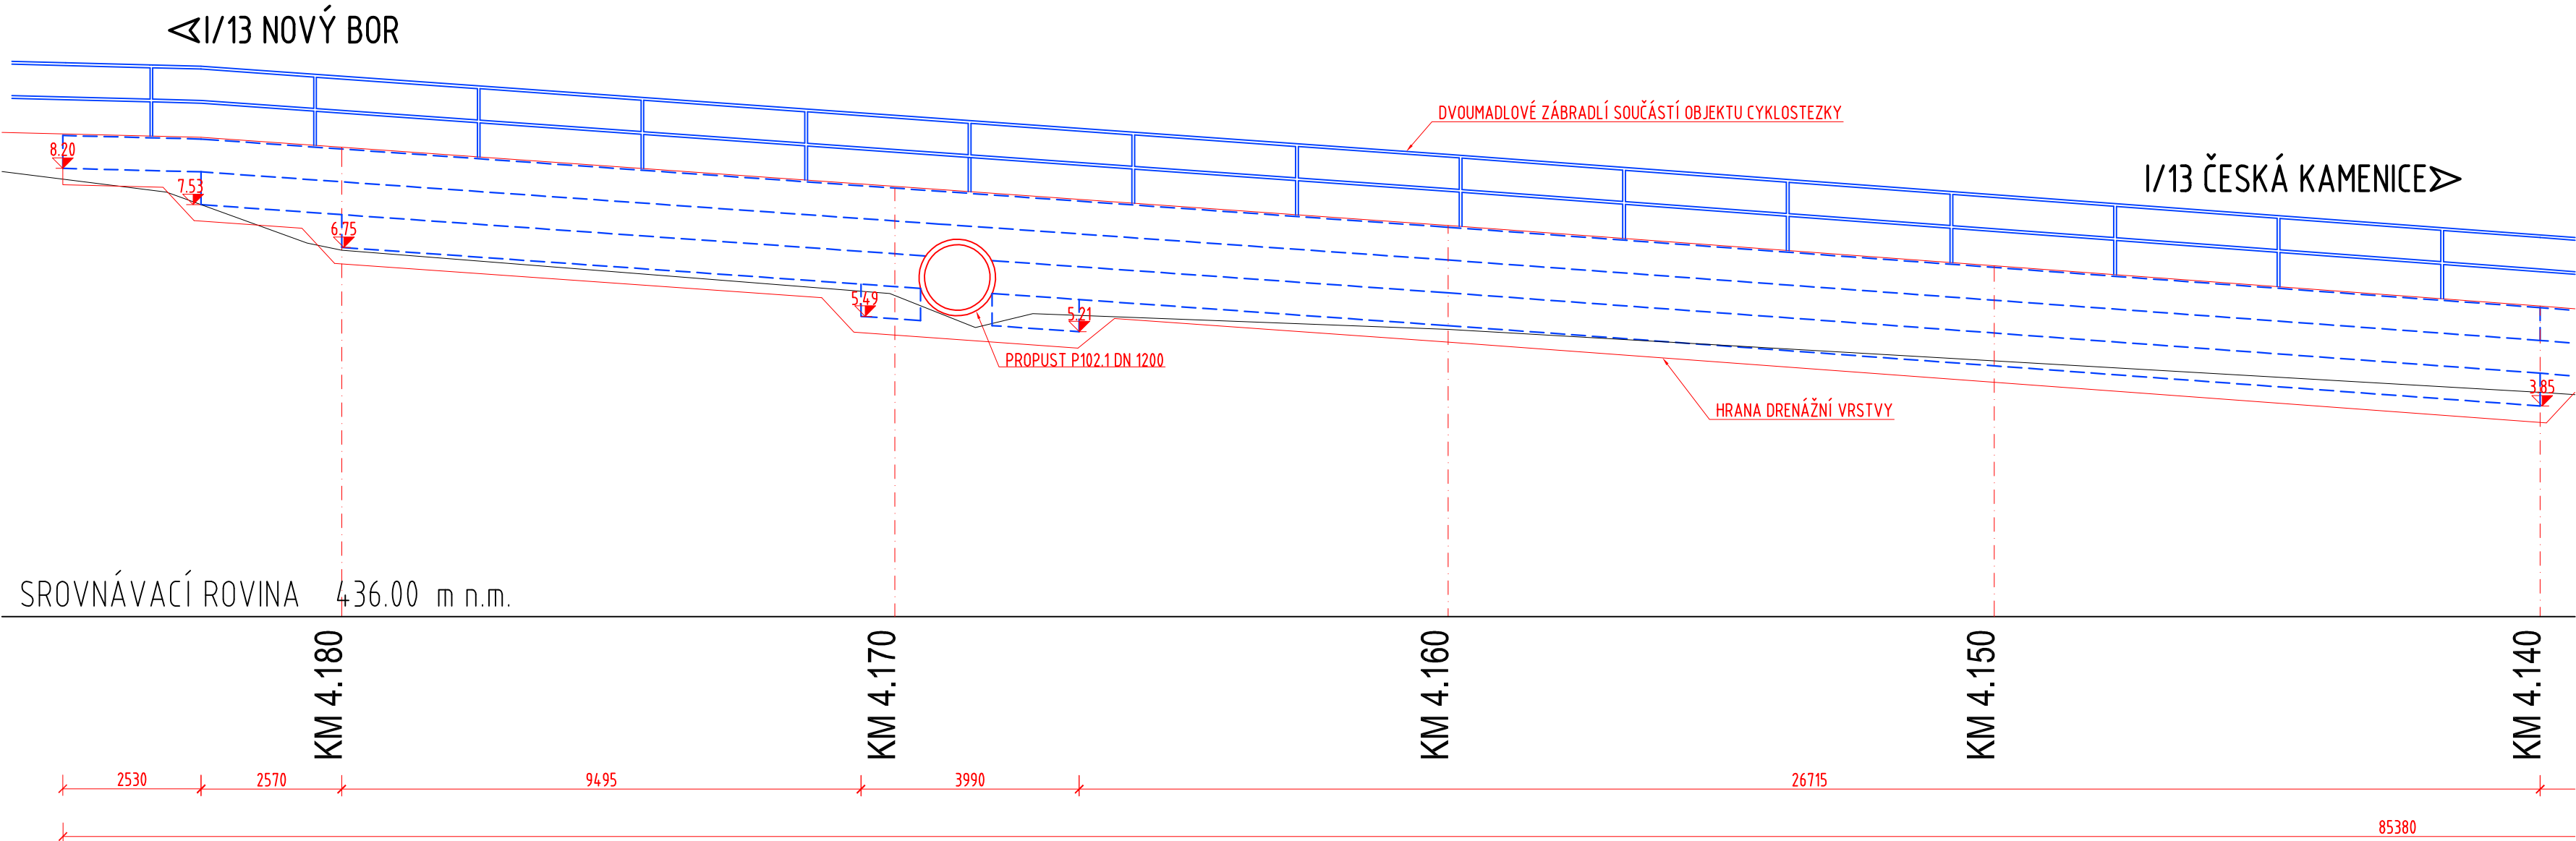



1:100



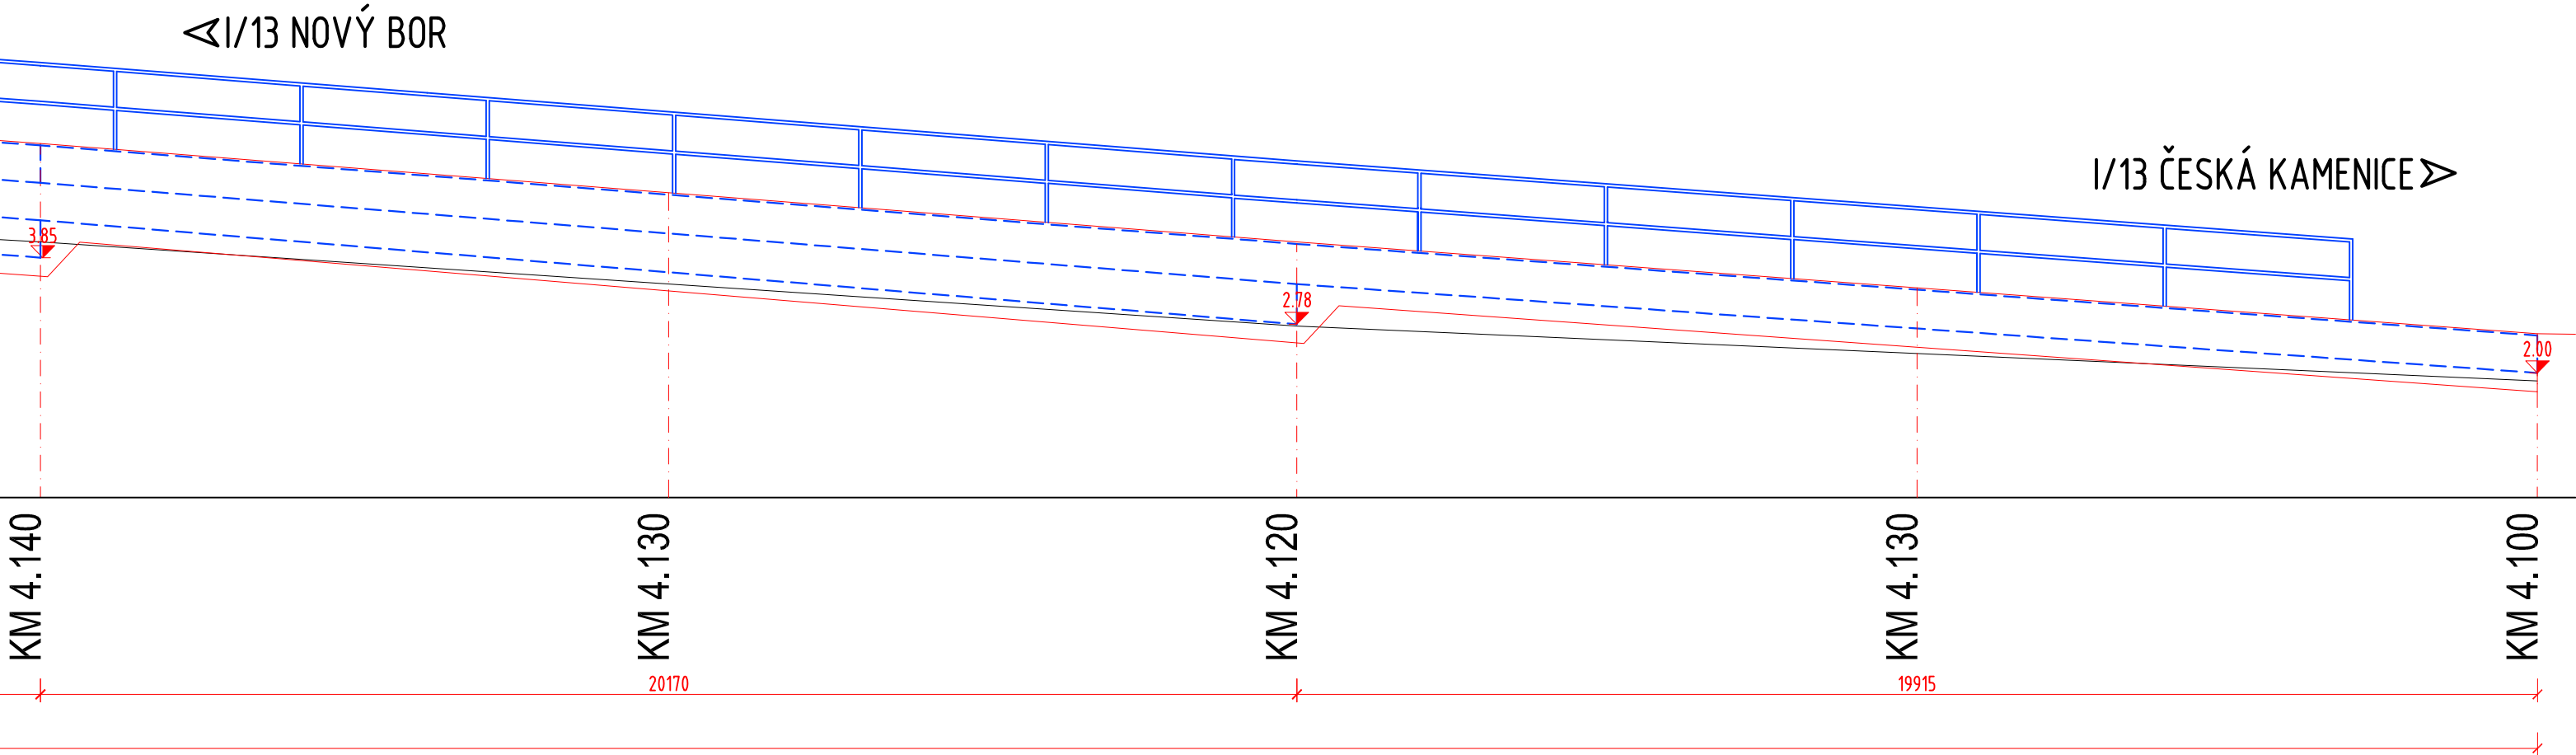ROZVINUTÝ POHLED

1:100



Objednatel / investor		MĚSTO ČESKÁ KAMENICE Náměstí Míru č.p.219, 407 21 Česká Kamenice			
Číslo objektu		Název objektu			
SO 201		STABILIZACE SVAHU PŘI SO 102			
Navrhl / vypracoval TICHÁ KAROLÍNA 		Zodpovědný projektant ING. JAN VANER 		<div> V Horkách 101/1 460 07 Liberec 9 tel.: 485 152 532</div>	
Katastrální území		SOUBOR KATASTRÁLNÍCH ÚZEMÍ		Formát 3xA4	
Objednatel		MĚSTO ČESKÁ KAMENICE		Datum 10/2021	
Akce VYBUDOVÁNÍ CYKLOSTEZKY ČESKÁ KAMENICE - KAMENICKÝ ŠENOV		POHLED		Čís.zakázky 21-07-030	
				Stupeň DUSP/PDPS Paré	
				Měřítko 1:100	
Příloha		Příloha		D.1.5.3	