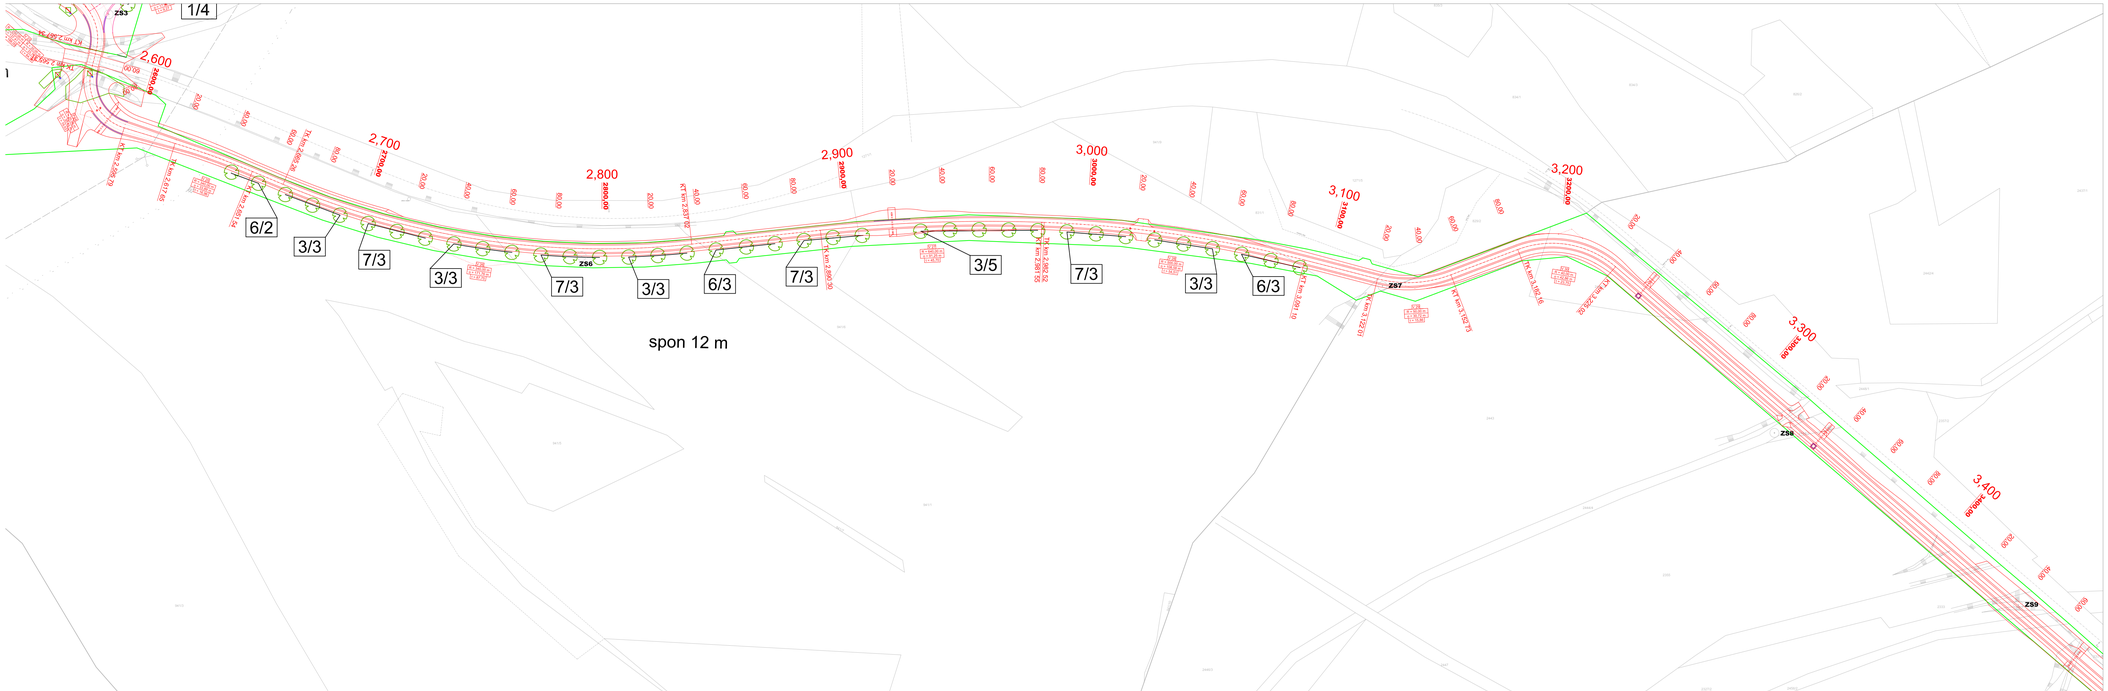

číslo	latinský název	český název	počet
Listnaté stromy			
3	FRAXINUS EXCELSIOR	jasan ztepilý	17
6	TILIA PLATYPHYLLOS	lípa velkolistá	8
7	ULMUS LAEVIS	jilm vaz	12

LEGENDA

- Stávající strom listnatý
- Stávající strom jehličnatý
- Stávající strom k odstranění
- Navrhovaný strom listnatý

Vypracoval	Ing. Romana Michalková	Ing. Romana Michalková zahradní a krajinářská architektura MALÁTOVA 11, 150 00 PRAHA 5 Tel/fax: 257322289	
Objednatel	MĚSTO ČESKÁ KAMENICE, Nám. Míru 219, 407 21 Č.Kamenice		
Číslo objektu	SO 801		
Název objektu	VÝSADBA ZELENĚ PŘI SO 101		
Akce	**VYBUDOVÁNÍ CYKLOSTEZKY ČESKÁ KAMENICE - KAMENICKÝ ŠENOV**	Stupeň	DUSP/PDPS
		Měřítko	1:1000
		Formát	5A4
		Datum	08/2021
Výkres	OSAZOVACÍ VÝKRES – část D	Číslo přílohy	D.1.6.5