


PROPUSTEK P102.1


ŘEZ A-A

1:50

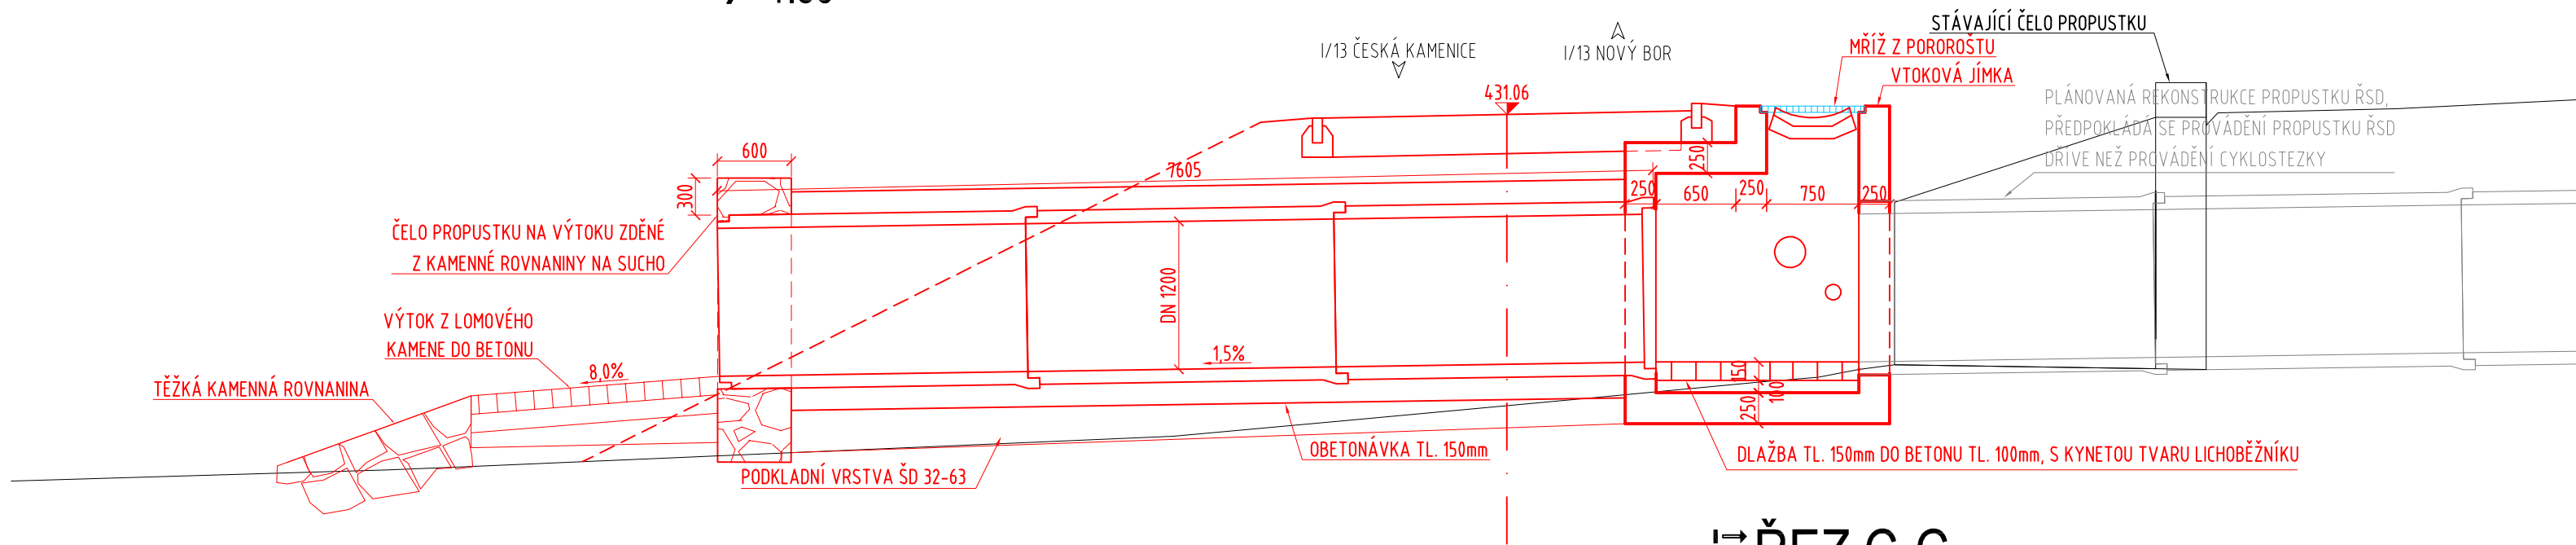

POHLED NA VÝTOK

1:50

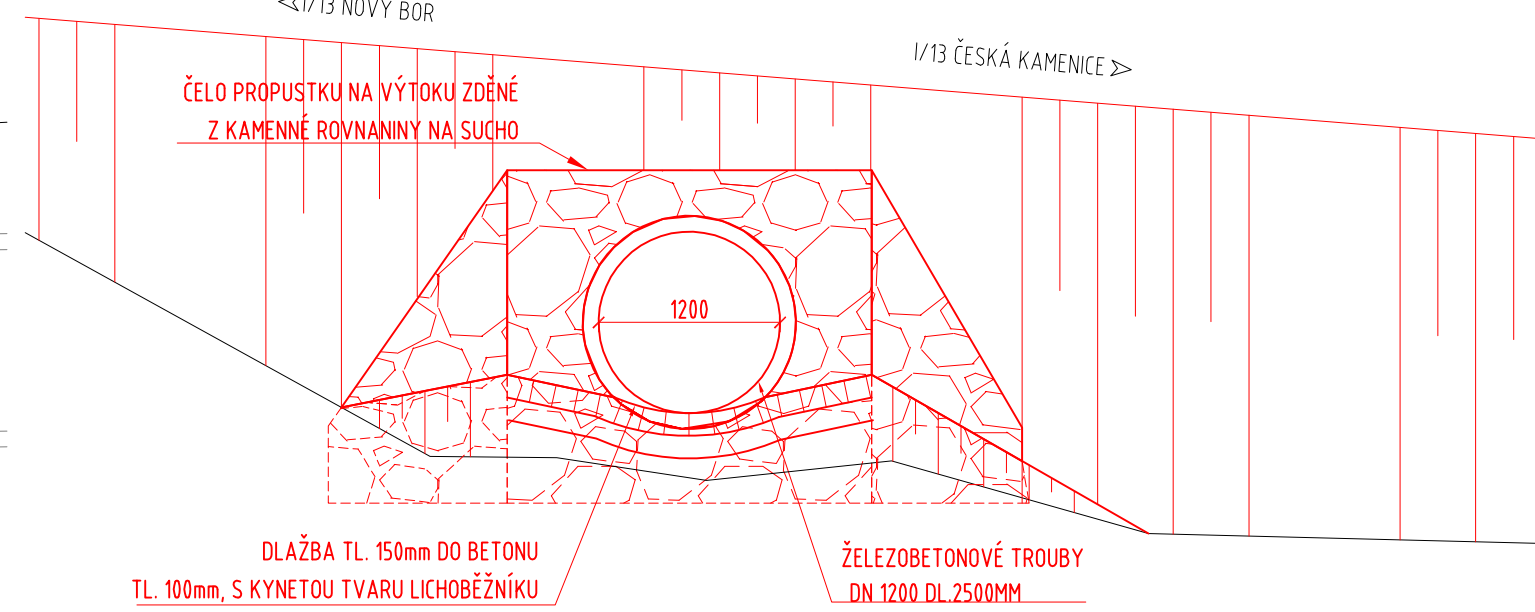


VYTÝČENÍ

BOD	Y [m]	X [m]
1	729559.641	966610.388
2	729561.248	966611.029
3	729562.409	966611.492
4	729563.288	966609.287
5	729562.128	966608.823
6	729556.478	966603.685
7	729557.494	966603.046
8	729555.966	966604.008
9	729556.286	966604.515
10	729558.006	966602.724
11	729558.326	966603.232
12	729555.473	966605.372
13	729555.918	966605.533
14	729558.370	966601.703
15	729558.824	966601.869


PŮDORYS

1:100

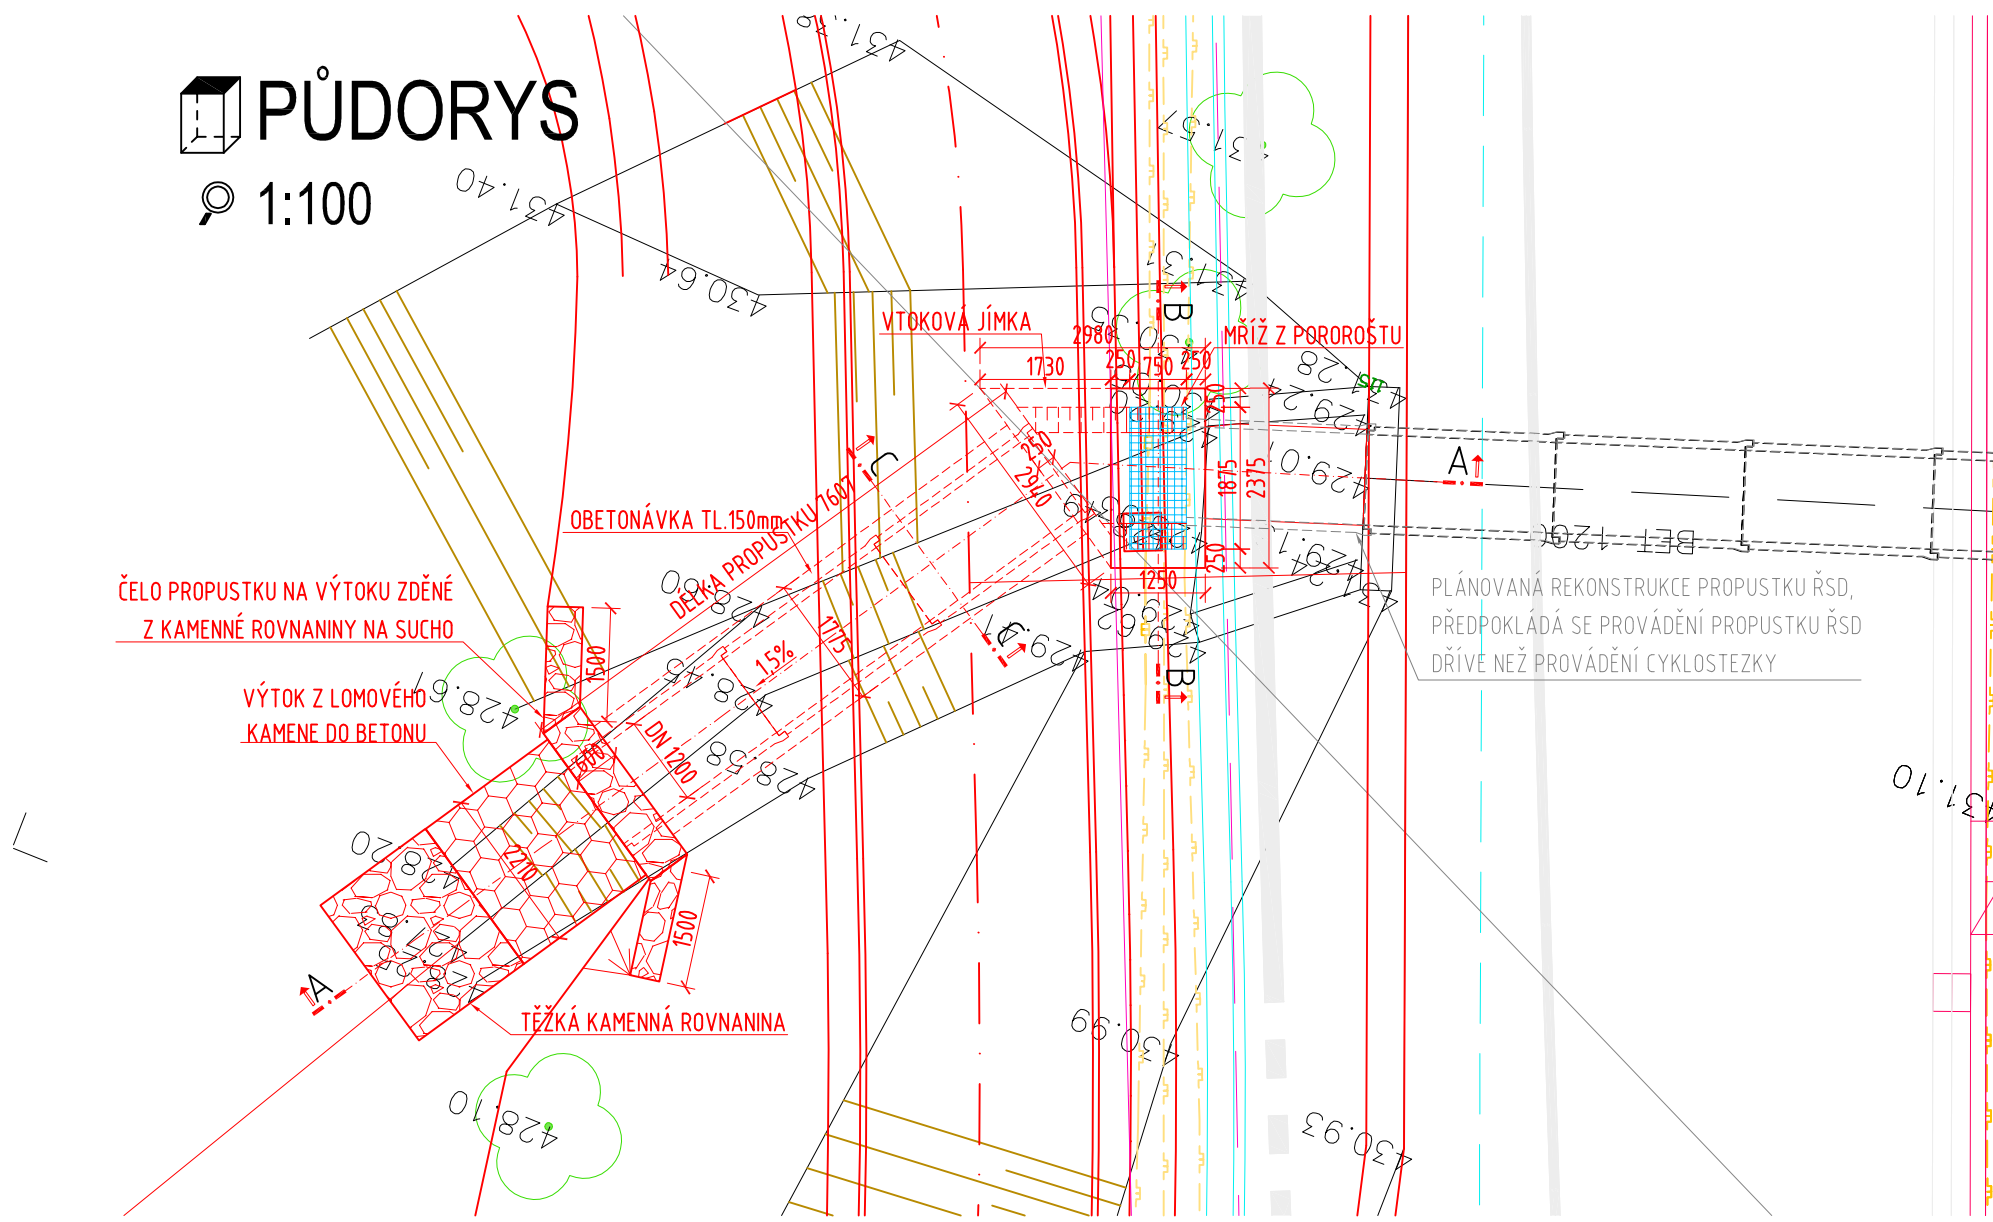


ŘEZ C-C

1:50

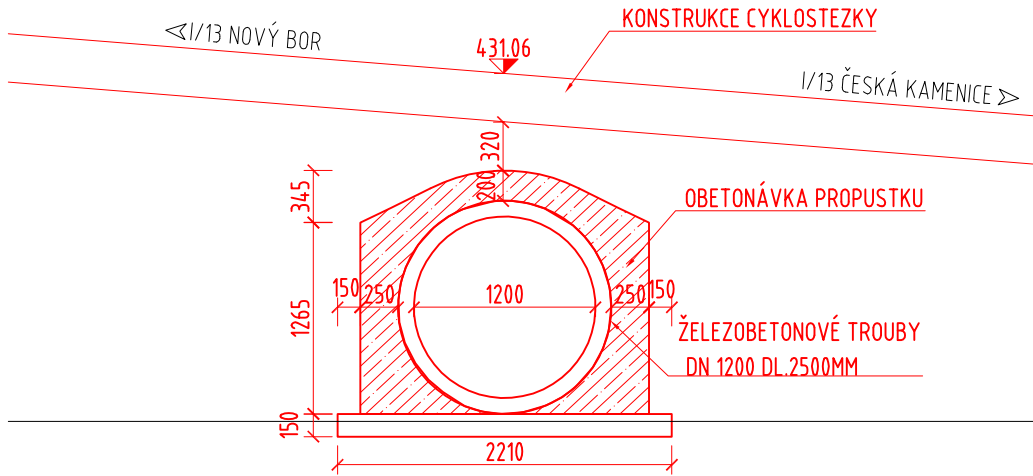

ŘEZ B-B

1:50

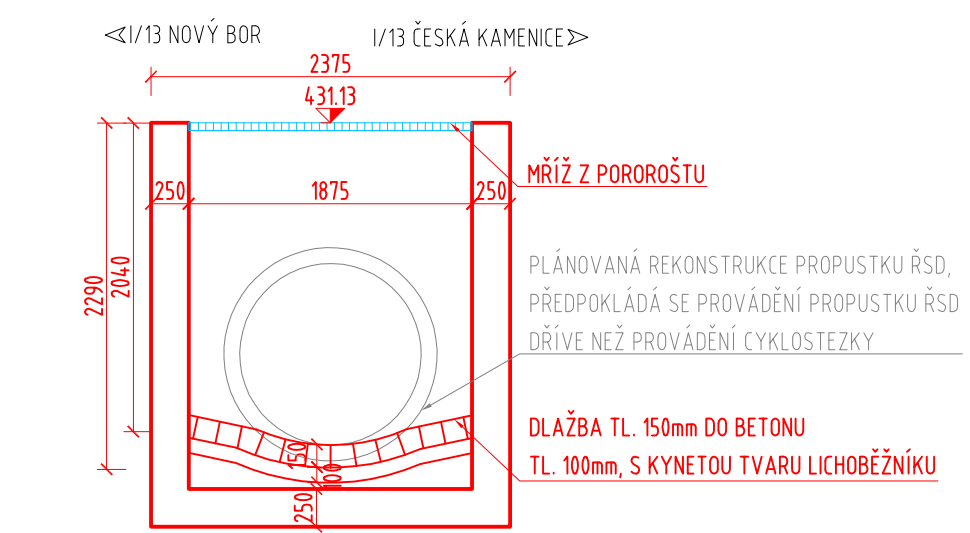

SOUŘADNICOVÝ SYSTÉM: JTSK
VÝŠKOVÝ SYSTÉM: BPV

POZNÁMKY:

- VŠEKERÉ POHLEDOVÉ HRANY BETONOVÝCH KONSTRUKCÍ BUDOU ZKOSENY 15/15MM VLOŽENÍM LIŠTY DO BEDNĚNÍ
- PLOCHY BETONU VE STYKU SE ZEMINOU BUDOU OPATŘENY NÁTĚREM ALP+2xALN PROTI ZEMNÍ VLHKOSTI

PŘESNOST VYTÝČENÍ DLE:




- ČSN 73 0420-1 PŘESNOST VYTÝČOVÁNÍ STAVEB - ČÁST 1: ZÁKLADNÍ POŽADAVKY
- ČSN 73 0420-1 PŘESNOST VYTÝČOVÁNÍ STAVEB - ČÁST 2: VYTÝČOVACÍ ODCHYLKY

TŘÍDA PŘESNOSTI 10 DLE TABULKY Č.3 TKP KAPITOLY 1, PŘÍLOHY Č.9

- TOLERANCE ROVNOSTI POD LATÍ O DÉLCE 2M JE 10MM
- MEZNÍ ODCHYLKA SVISLOSTI H/200
- GEOMETRICKÁ PŘESNOST ROZMĚRŮ DLE TABULKY Č.1 TKP KAPITOLY 1 PŘÍLOHY Č.9

BETON ČSN EN 206-1:

BETON	OZNAČENÍ
PODKLADNÍ A VÝPLŇOVÉ VRSTVY	C 12/15 - XC0 (CZ, F.1)-CL 1.0-Dmax 22-S3
LOŽE DLAŽBY	C 25/30 - XC2, XF3 (CZ, F.1)-CL 0.4-Dmax 22-S3
OBETONOVÁNÍ PROPUSTKU	C 25/30 - XC2, XF3 (CZ, F.1)-CL 0.4-Dmax 22-S3

Objednatel / investor		MĚSTO ČESKÁ KAMENICE Náměstí Míru č.p.219, 407 21 Česká Kamenice			
Číslo objektu		Název objektu			
SO 102		HLAVNÍ TRASA KM 3,827-4,810			
Navrhl / vypracoval TICHÁ KAROLÍNA 		Zodpovědný projektant ING. JAN VANER 		V Horkách 101/1 460 07 Liberec 9 tel.: 485 152 532	
Katastrální území		SOUBOR KATASTRÁLNÍCH ÚZEMÍ		PROJEKTOVÁ KANCELÁŘ	
Objednatel		MĚSTO ČESKÁ KAMENICE		Formát	
Akce		VYBUDOVÁNÍ CYKLOSTEZKY ČESKÁ KAMENICE - KAMENICKÝ ŠENOV		Datum	
				Čís.zakázky	
				2020-12	
				Stupeň	
				DUSP/PDPS	
				Měřítka	
				1:50,1:100	
Příloha		PROPUSTEK P102.1		Příloha	
				D.1.2.7.1	
				Paré	