

směr ČESKÁ KAMENICE
(Palackého ulice)

směr PRYSK
(fotbalové hřiště)

VÝŠKOVÉ ŘEŠENÍ:

NIVELETA:

TERÉN:

KÓTY NIVELETY:

KÓTY TERÉNU:

SROVNÁVACÍ ROVINA:


STANIČENÍ:

PŘÍČNÉ ŘEZY:

VZDÁLENOST PŘÍČNÝCH ŘEZŮ:

SMĚROVÉ ŘEŠENÍ:

SMĚROVÉ POMĚRY:

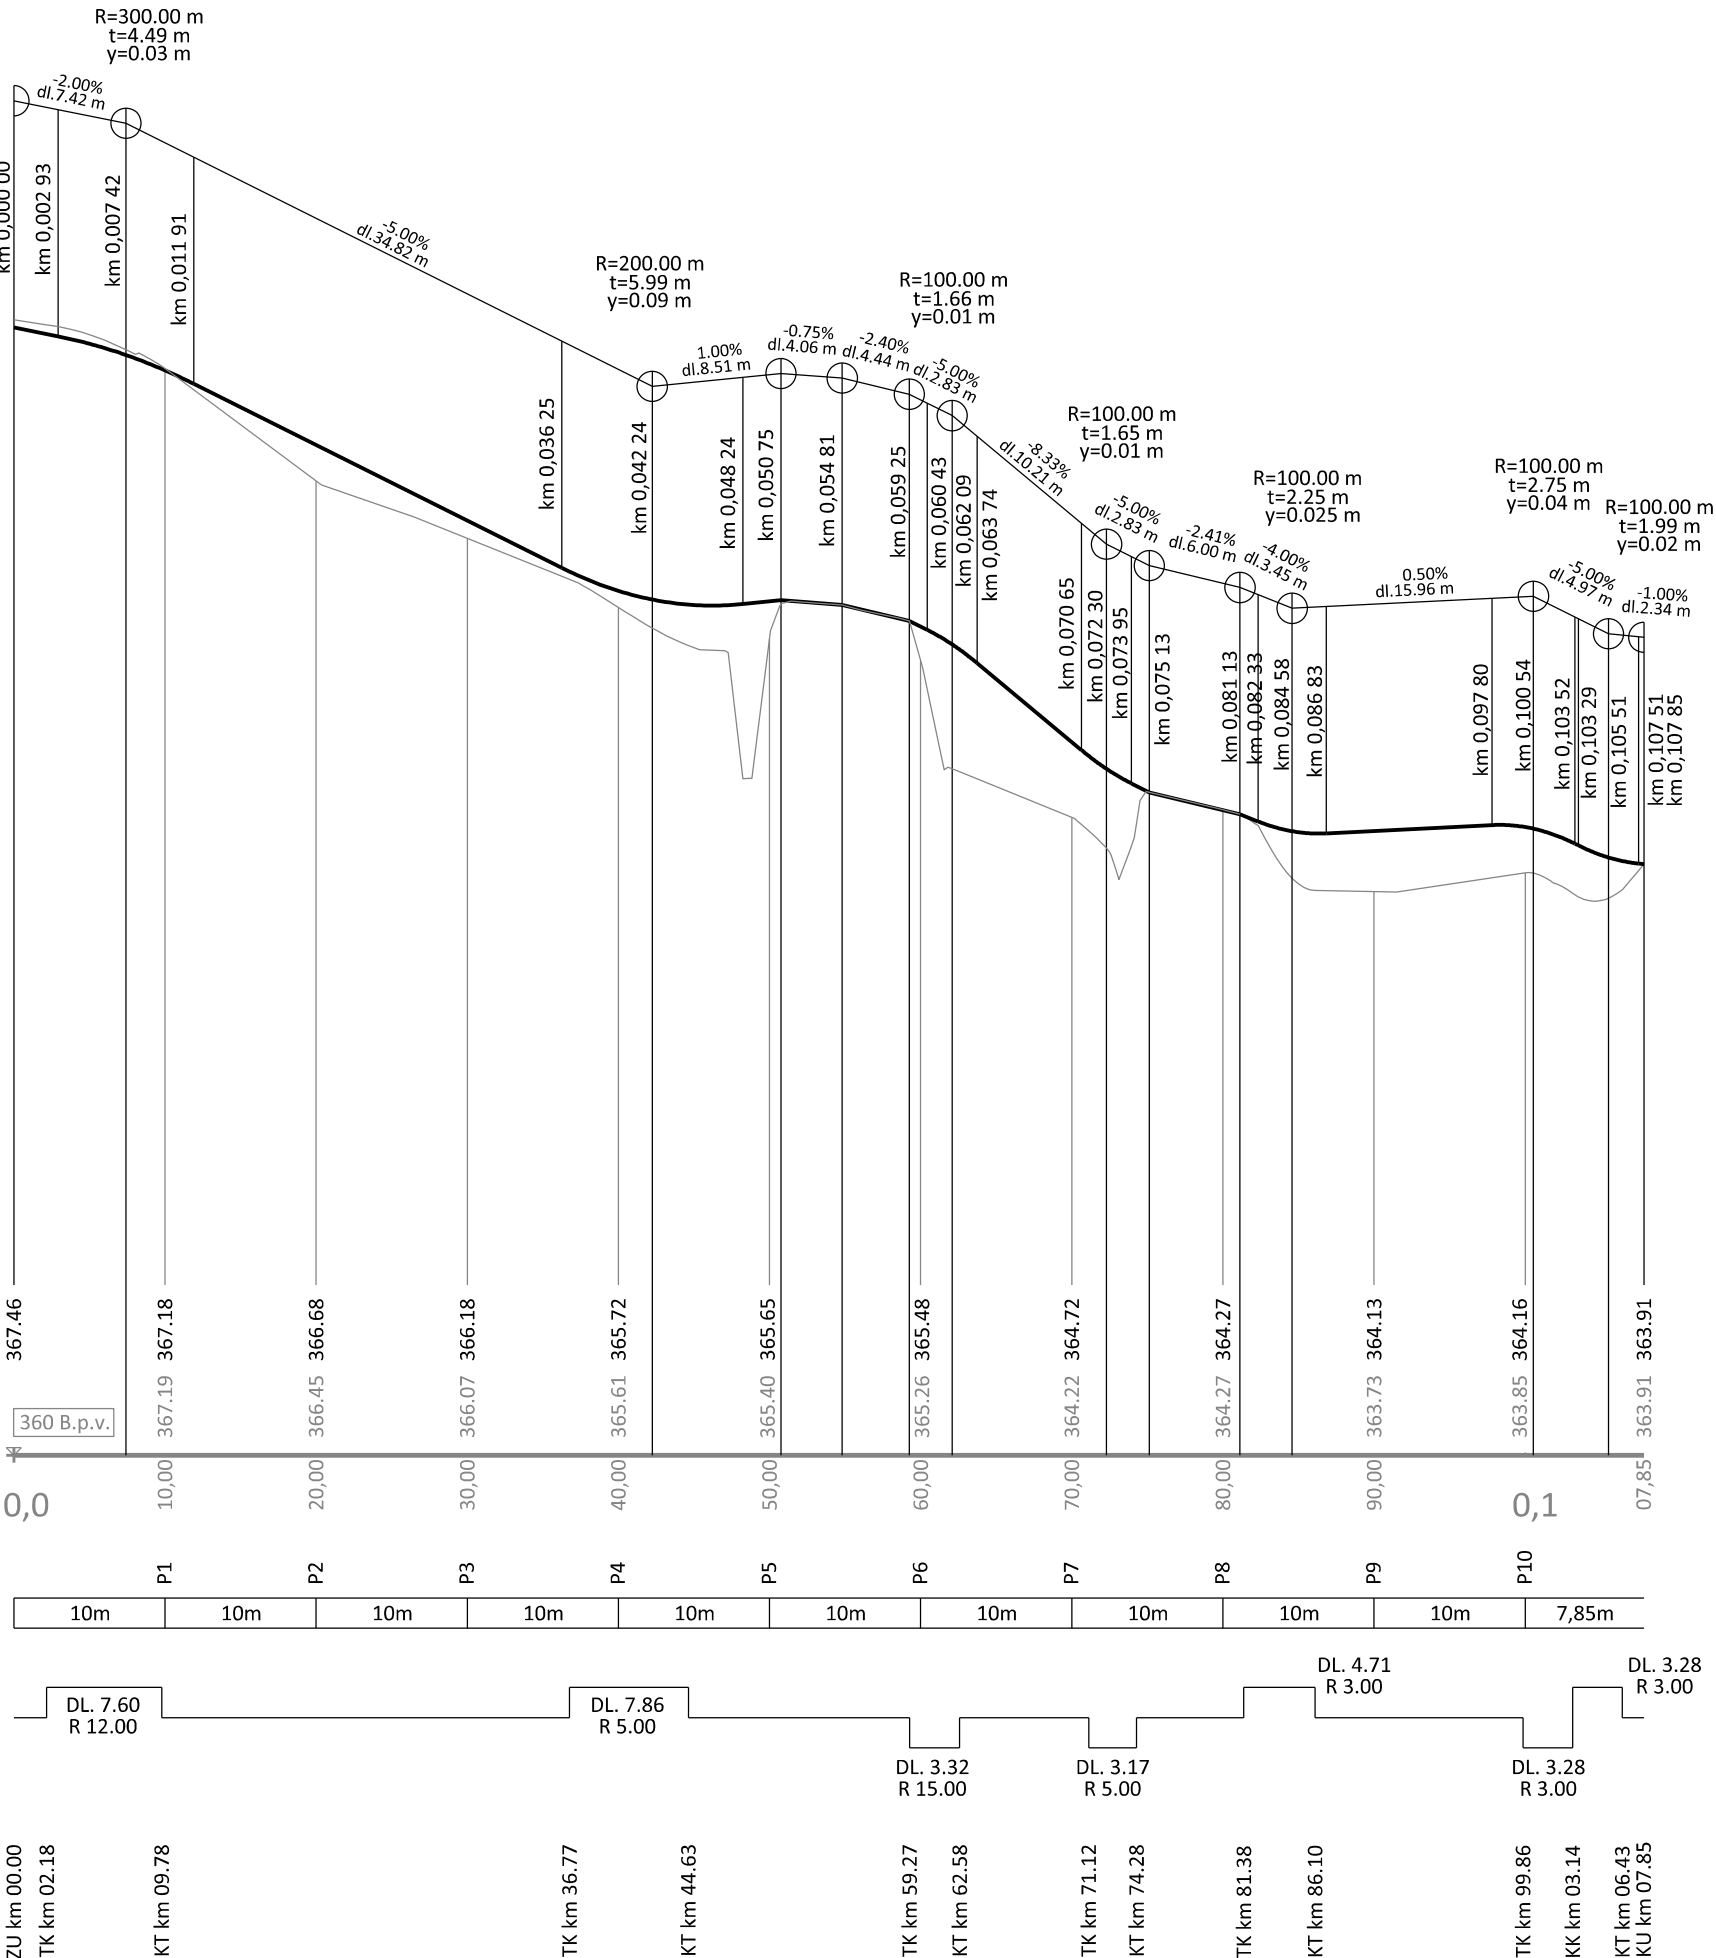

LEGENDA VÝKRESOVÝCH PRVKŮ			
GRAFIKA	POPIS PRVKŮ	GRAFIKA	POPIS PRVKŮ
	NAVRŽENÝ STAV		STÁVAJÍCÍ STAV

Objednatel / investor		MĚSTO ČESKÁ KAMENICE Náměstí Míru č.p.219, 407 21 Česká Kamenice	
-----------------------	--	---------------------------------------------------------------------	--

Číslo objektu	Název objektu
SO 104	KŘÍŽENÍ VEDLEJŠÍ TRASY SE SIL.I/13

Navrhl / vypracoval MARTIN CIMBUREK		Zodpovědný projektant MARTIN CIMBUREK		MARTIN CIMBUREK Projektování dopravních staveb adresa: Terronská 969/6, 460 01 Liberec 1 web: www.cimburekmartin.cz e-mail: info@cimburekmartin.cz telefon: +420 724 906 506	
Katastrální území	HORNÍ KAMENICE [621315]			Formát	3xA4
Objednatel	MĚSTO ČESKÁ KAMENICE			Datum	08/2021
Akce VYBUDOVÁNÍ CYKLOSTEZKY ČESKÁ KAMENICE - KAMENICKÝ ŠENOV				Čís.zakázky	2020-12
				Stupeň	Paré
				DUSP/PPDS	
Příloha PODÉLNÝ PROFIL				Měřítko	1:500/50
				Příloha	D.1.4.3

