



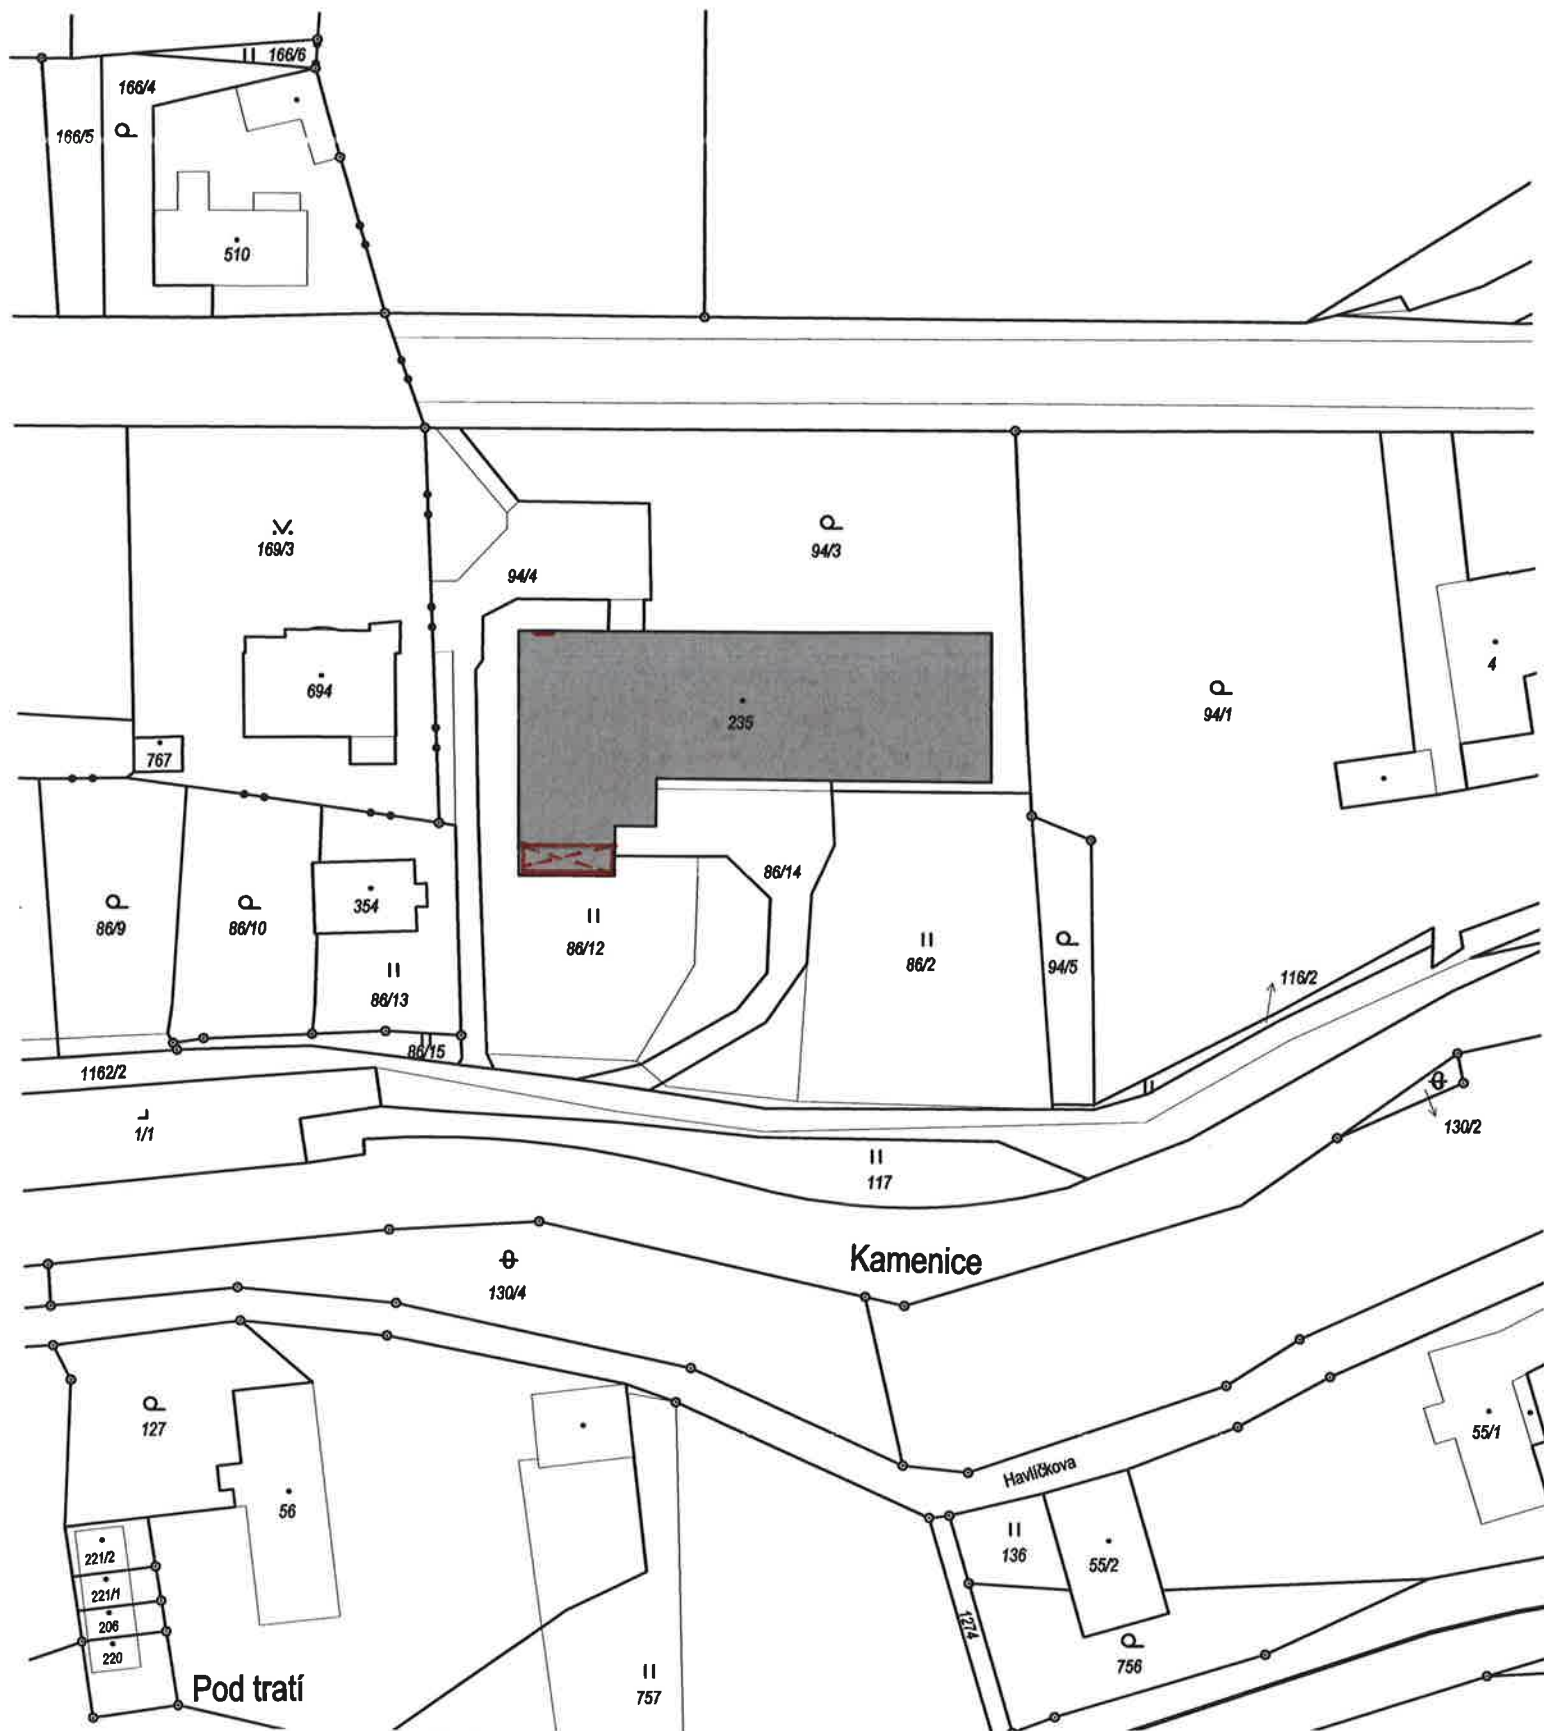


VED.PROJEKTU	PROJEKTANT	KONTROLOVAL	Projekt PROJEKTY STAVB mob.: 731015992 HORSKÁ 625/15, 40501, DEČÍN 2	
	Ing.M.Bezděková	Václav Kortus		
INVESTOR	Město Česká Kamenice	FORMÁT	1	A4
MÍSTO STAVBY	st.p.č.235 k.ú. Horní Kamenice	DATUM	8/2023	
Změna užívání části 1.n.p. sportovní haly ul.Dukelských hrdinů 183, Česká Kamenice z bytové jednotky na klubovnu		ÚČEL	DSP	
		MĚŘÍTKO	1 : 10 000	
		Č. ZAKÁZKY	1064/23	
		Č. ARCHIVNÍ	1064/23	
SITUACE ŠIRŠÍCH VZTAHŮ		ČÍSLO KOPIE	ČÍSLO VÝKRESU	C.1

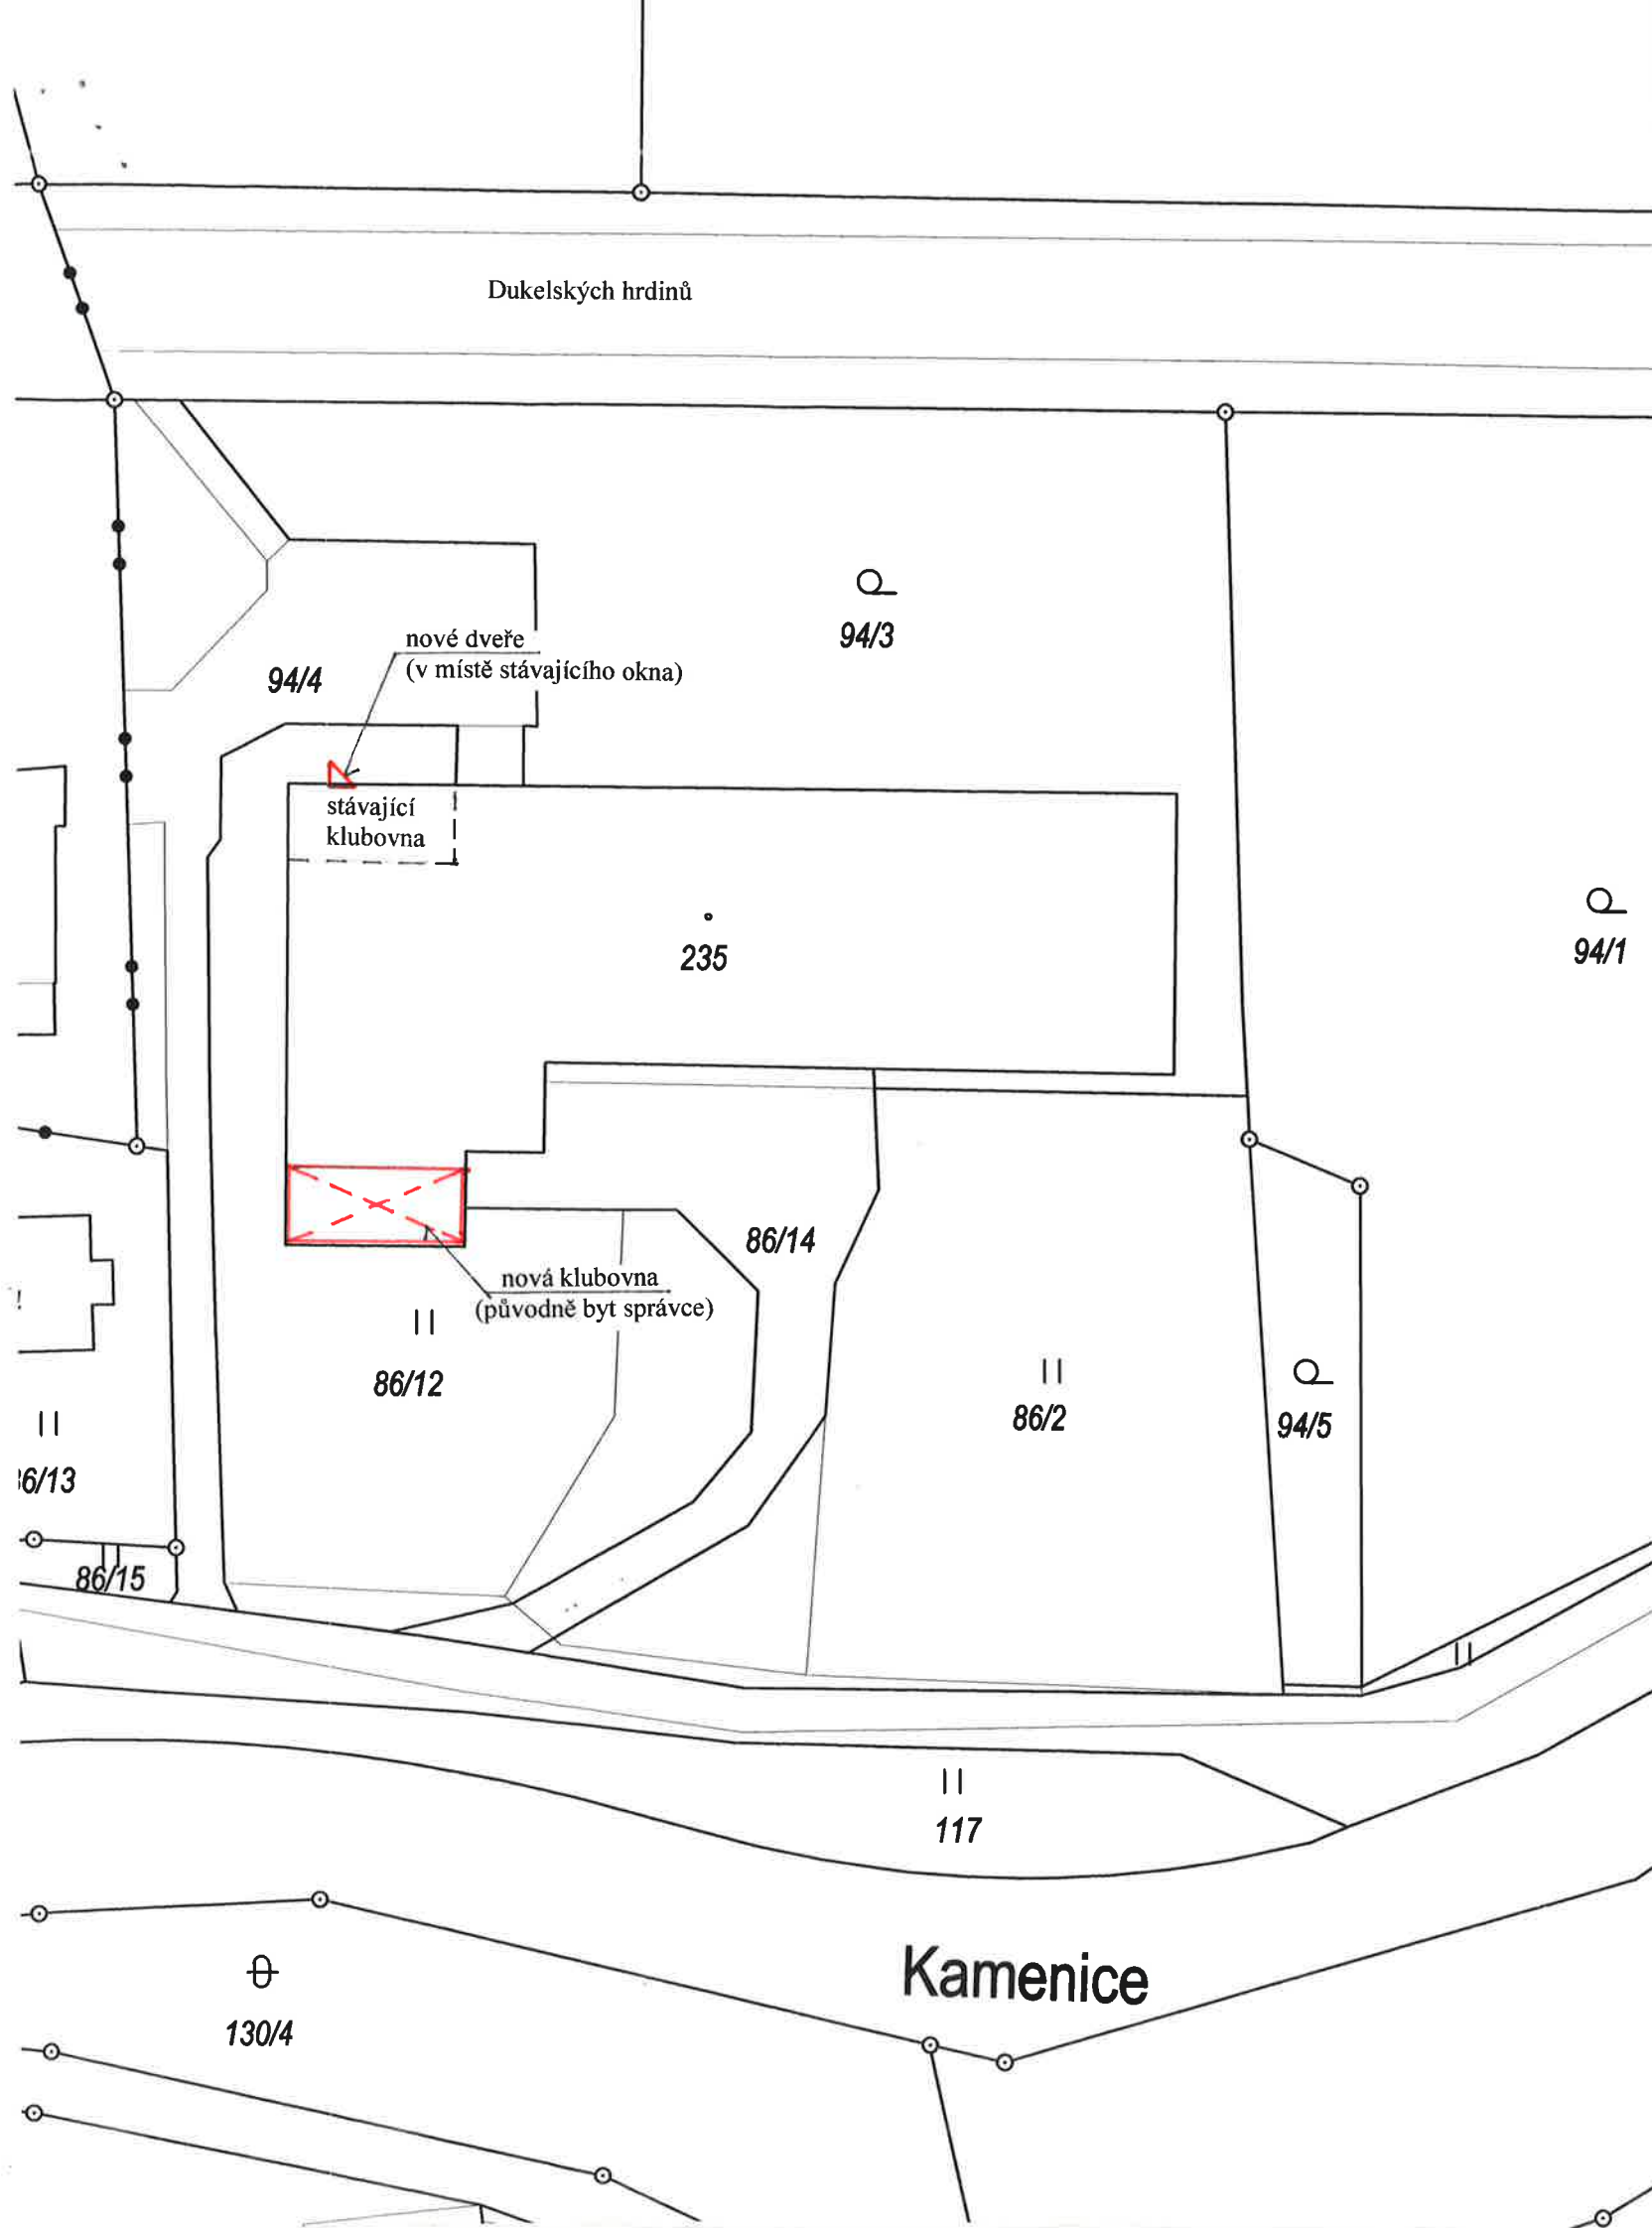

VED.PROJEKTU	PROJEKTANT	KONTROLOVAL	<div>Projekt PROJEKTY STAVEB mob.: 731015992 HORSKÁ 625/15, 40501, DĚČÍN 2</div>	
	Ing.M.Bezděková	Václav Kortus		
INVESTOR	Město Česká Kamenice		FORMÁT	1 A4
MÍSTO STAVBY	st.p.č.235 k.ú. Horní Kamenice		DATUM	8/2023
Změna užívání části 1.n.p. sportovní haly ul.Dukelských hrdinů 183, Česká Kamenice z bytové jednotky na klubovnu			ÚČEL	DSP
			MĚŘÍTKO	1 : 1000
			Č. ZAKÁZKY	1064/23
			Č. ARCHIVNÍ	1064/23
KATASTRÁLNÍ SITUACNÍ VÝKRES			ČÍSLO KOPIE	ČÍSLO VÝKRESU
				C.2



POŽÁRNĚ NEBEZPEČNÝ PROSTOR

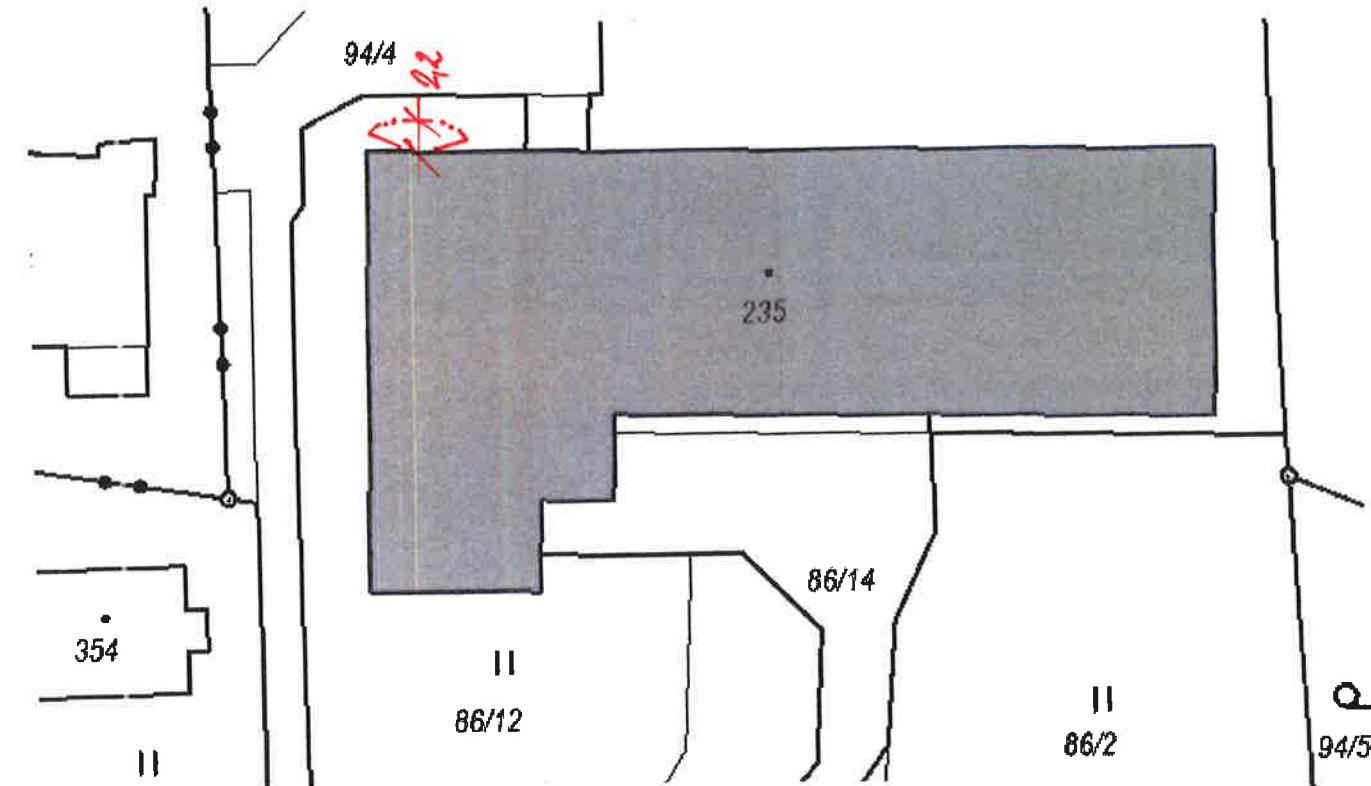

LEGENDA OBJEKTŮ

- DOTČENÁ ČÁST OBJEKTU
- STÁVAJÍCÍ OBJEKTY
- POŽÁRNĚ NEBEZPEČNÝ PROSTOR

POZNÁMKA

Zákresy stávajících inženýrských sítí jsou pouze informativní. Před zahájením výkopových prací zabezpečí stavebník prostorové vytyčení všech podzemních zařízení v prostoru staveniště. U křížení a souběhů s těmito zařízeními musí být dodržena ČSN 73 6005 Prostorové uspořádání sítí. Na pozemku se mohou vyskytovat nezakreslené sítě v majetku investora.



VED.PROJEKTU	PROJEKTANT	KONTROLOVAL	Projekt PROJEKTY STAVEB mob.: 731015992 HORSKÁ 625/15, 40501, DĚČÍN 2	
	Ing.M.Bezděšková	Václav Kortus		
INVESTOR	Město Česká Kamenice	FORMÁT	2 A4	
MÍSTO STAVBY	st.p.č.235 k.ú. Horní Kamenice	DATUM	8/2023	
Změna užívání části 1.n.p. sportovní haly ul.Dukelských hrdinů 183, Česká Kamenice z bytové jednotky na klubovnu		ÚČEL	DSP	
		MĚŘITKO	1 : 500	
		Č. ZAKÁZKY	1064/23	
		Č. ARCHIVNÍ	1064/23	
KOORDINAČNÍ SITUACE		ČÍSLO KOPIE	ČÍSLO VÝKRESU C.3	