


- (P2)
- PVC
 - samonivelační stěrka tl.1 – 10 mm
 - penetreca
 - stávající cementový potěr
 - stávající skladba podlahy

- (P3)
- keramická dlažba
 - hydroizolační stěrka tl.1 – 10 mm
 - penetreca
 - stávající cementový potěr
 - stávající skladba podlahy

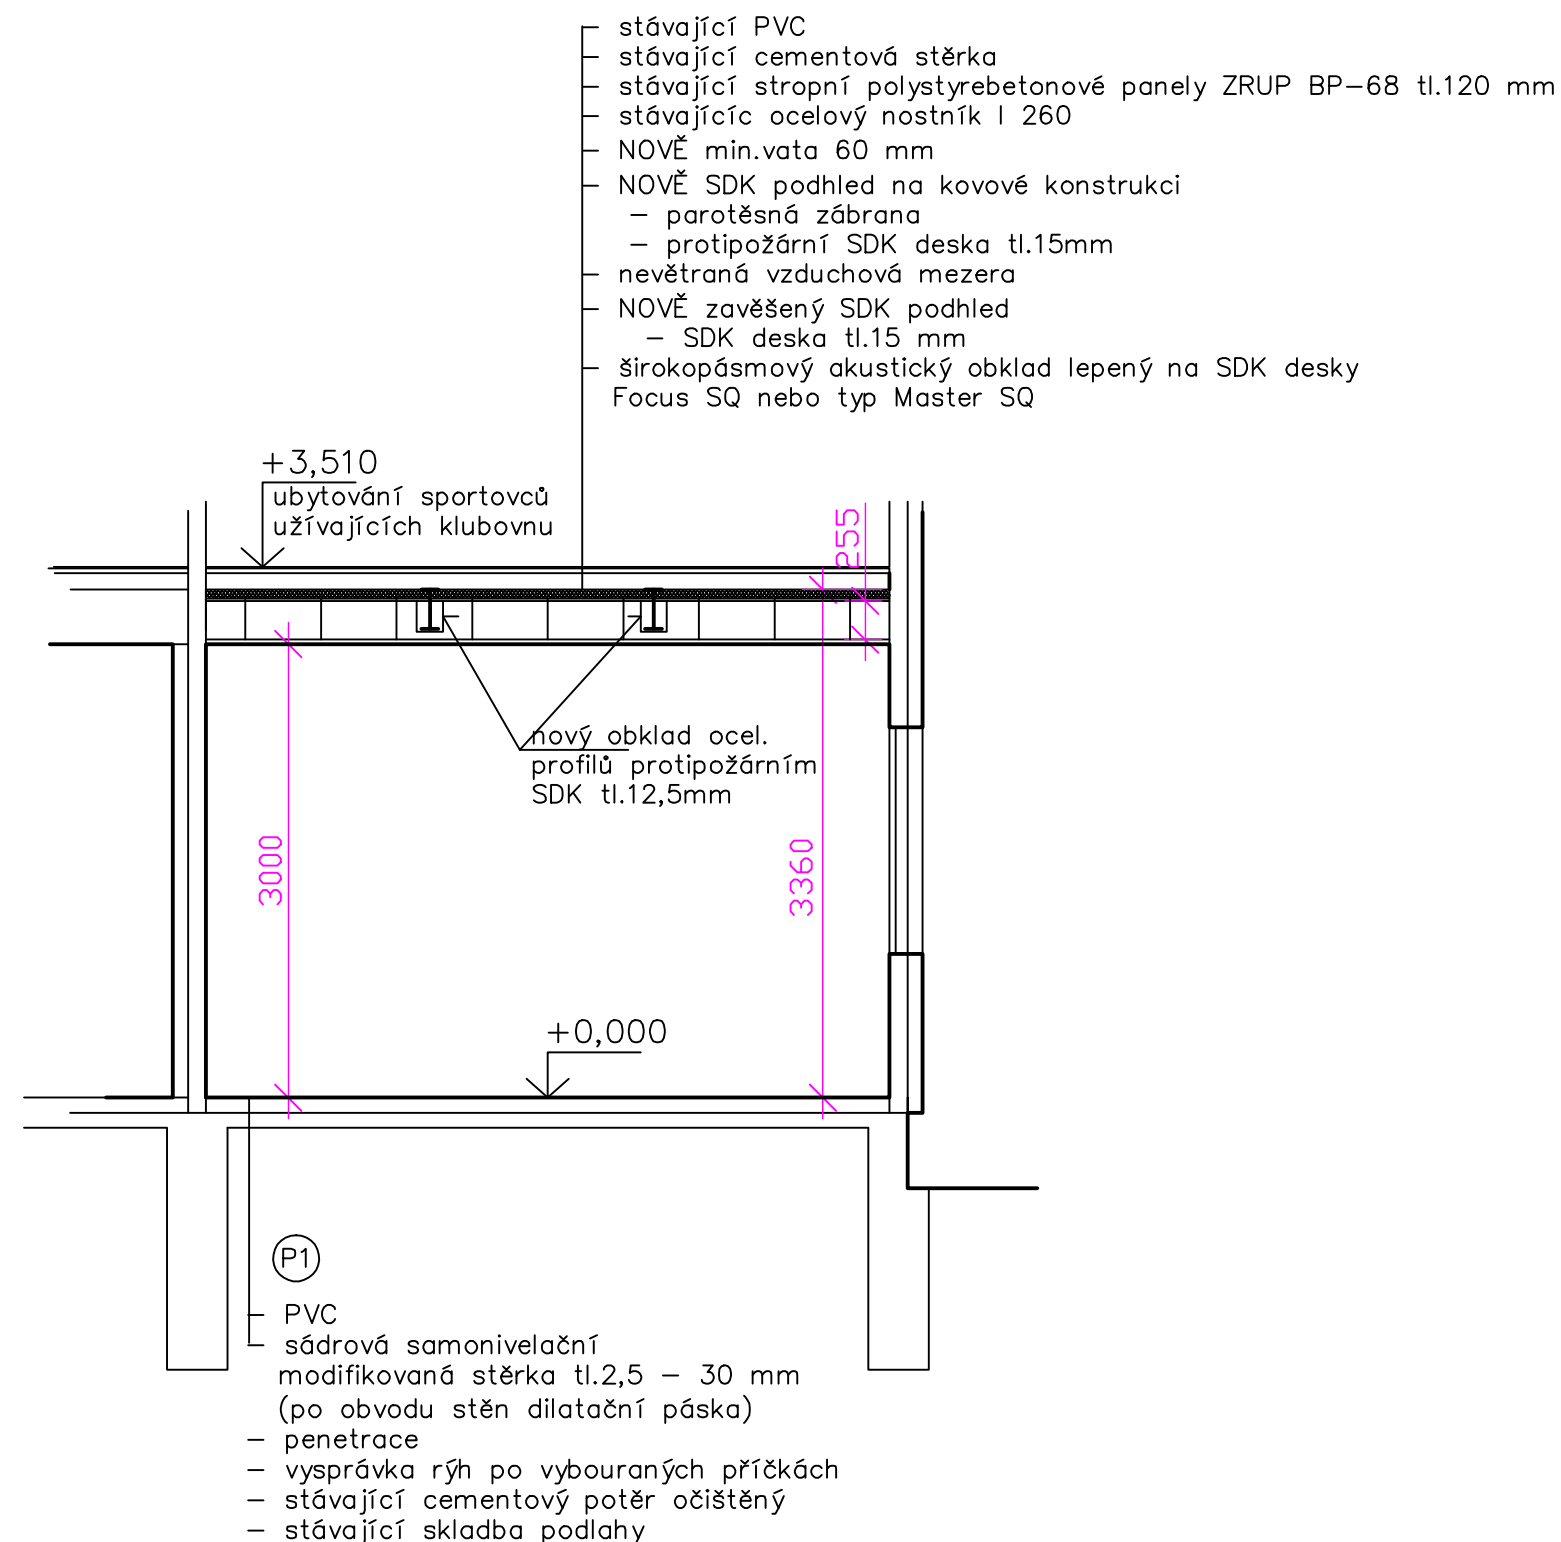

VED.PROJEKTU	PROJEKTANT	KONTROLOVAL	Projekt PROJEKTY STAVEB mob.: 731015992 HORSKÁ 625/15, 40501, DĚČÍN 2	
	Ing.M.Bezděková	Václav Kortus		
INVESTOR	Město Česká Kamenice	FORMÁT	2	A4
MÍSTO STAVBY	st.p.č.235 k.ú. Horní Kamenice	DATUM	8/2023	
Změna užívání části 1.n.p. sportovní haly ul.Dukelských hrdinů 183, Česká Kamenice z bytové jednotky na klubovnu			ÚČEL	DSP
			MĚŘÍTKO	1 : 50
			Č. ZAKÁZKY	1064/23
ŘEZ DOTČENÉ ČÁSTI 1.N.P.			Č. ARCHIVNÍ	1064/23
			ČÍSLO KOPIE	ČÍSLO VÝKRESU 3