




6.3.2023, 006230015

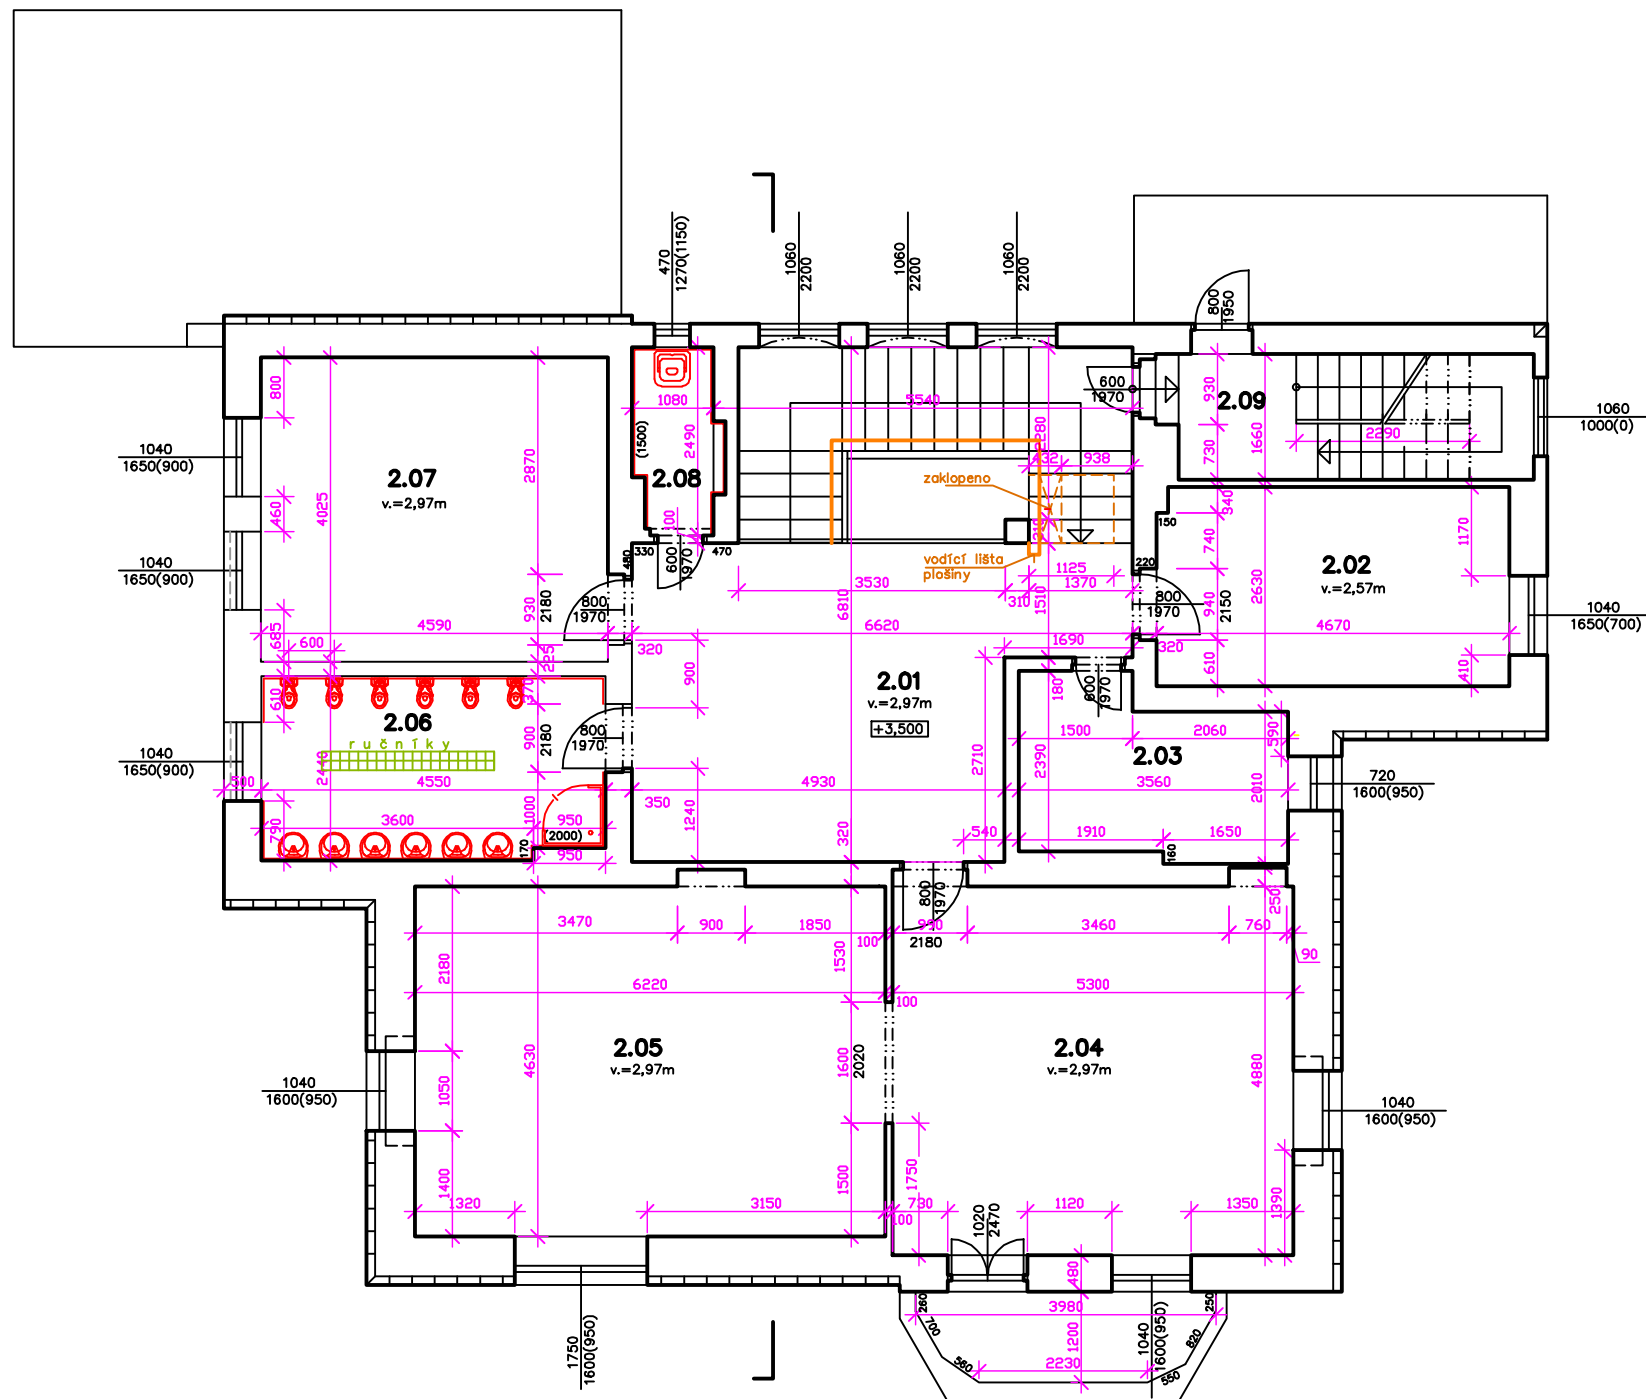

### LEGENDA MÍSTNOSTÍ

OZN.	ÚČEL MÍSTNOSTI	PLOCHA (m <sup>2</sup> )	PODLAHA	STĚNY
2.01	HALA	36,90	PVC	
2.02	KANCELÁŘ	12,20	PVC	
2.03	SKLAD matrací a povlečení	7,70	PVC	
2.04	HERNA	26,30	PVC	
2.05	HERNA	28,90	koberec	
2.06	HYGIENICKÉ ZAŘÍZENÍ	11,20	keramická dlažba	ker.obklad stěn do výše 2,0m
2.07	KABINET	18,70	koberec	
2.08	ÚKLIDOVÁ KOMORA	2,70	PVC	ker.obklad stěn do výše 1,5m
2.09	CHODBA	8,10	PVC	

### LEGENDA

-  – BOURANÉ KONSTRUKCE
-  – NOVÉ KONSTRUKCE

VED.PROJEKTU	PROJEKTANT	KONTROLOVAL	<b>Projekt</b> PROJEKTY STAVEB tel. : 731 015 992 HORSKÁ 625/15, 40501, DĚČÍN 2	
	Ing.M.Bezděková		FORMÁT	2 A4
INVESTOR	Město Česká Kamenice		DATUM	12/2022
MÍSTO STAVBY	Komenského 182, Česká Kamenice		ÚČEL	PD
<b>STUDIE PROVEDITELNOSTI BEZBARIÉROVÉ ŘEŠENÍ A OPRAVA HYGIENICKÝCH ZAŘÍZENÍ V OBJEKTU MŠ – KOMENSKÉHO 182, ČESKÁ KAMENICE</b>			MĚŘÍTKO	1 : 100
			Č. ZAKÁZKY	1043/studie/22
			Č. ARCHIVNÍ	1043/studie/22
<b>PŮDORYS 2. NADZEMNÍHO PODLAŽÍ</b>			ČÍSLO KOPIE	ČÍSLO VÝKRESU 4