



Pomáhat a chránit

KRAJSKÉ ŘEDITELSTVÍ POLICIE
ÚSTECKÉHO KRAJE

Odbor služby dopravní policie

JID: PCR04ETRso85849767



Městský úřad Česká Kamenice

Doručeno: 27.07.2023 09:51:05

Č.j.: SMM-9678/23-

listy: 3 přílohy: 2

25/7/23



muckvp23j884m6

Č.j.KRPU-126598-2/ČJ-2023-0400DP-04

Ústí nad Labem 24. července 2023

Počet listů: 1

Přílohy: 1/PD

Ing. Miroslav Ouzký
Huntířov 191
405 02 Huntířov

I/13 Česká Kamenice, sportovní hala a ubytovna, sjezd - z á v a z n é s t a n o v i s k o

Odbor služby dopravní policie Krajského ředitelství policie Ústeckého kraje v Ústí nad Labem jako příslušný orgán Policie České republiky ve smyslu ustanovení § 10 odst. 4 zákona č. 13/1997 Sb. o pozemních komunikacích v platném znění vydává ke shora uvedené věci následující

z á v a z n é s t a n o v i s k o :

S o u h l a s í m e s připojením sousední nemovitosti - pozemků p. č.: 93/4 a 94/4 v k. ú.: Horní Kamenice v obci Česká Kamenice, okres Děčín, na silnici I/13, z důvodu dopravní obsluhy provozovny ubytovny a sportovní haly tak, jak vyplývá z předložené projektové dokumentace - číslo zakázky 197-23, zpracované Ing. Miroslavem Ouzkým, Huntířov, jejíž část označená uznávaným elektronickým podpisem „Situace napojení rozhledové poměry“ (jméno souboru: situace.pdf) je nedílnou součástí tohoto stanoviska.

Policie České republiky, jakožto dotčený orgán vydávající závazné stanovisko, s předloženým návrhem souhlasí, neboť odpovídá obecným požadavkům na bezpečnost a plynulost provozu na pozemních komunikacích.

Vyřizuje kpt. Ing. Jan Matoušek
974 421 258

plk. Jiří Ušák
vedoucí odboru

Na vědomí:
- UO - DI Děčín

Jiří Ušák

25.07.2023 06:43:41


Digitálně podepsal:

Jiří Ušák
POLICIE ČESKÉ REPUBLIKY

www.policie.cz

Lidické náměstí 9
401 79 Ústí nad Labem

Tel.: +420 974 421 250
Fax: +420 974 427 043
Email: krpul.k.vs.dp@pcr.cz

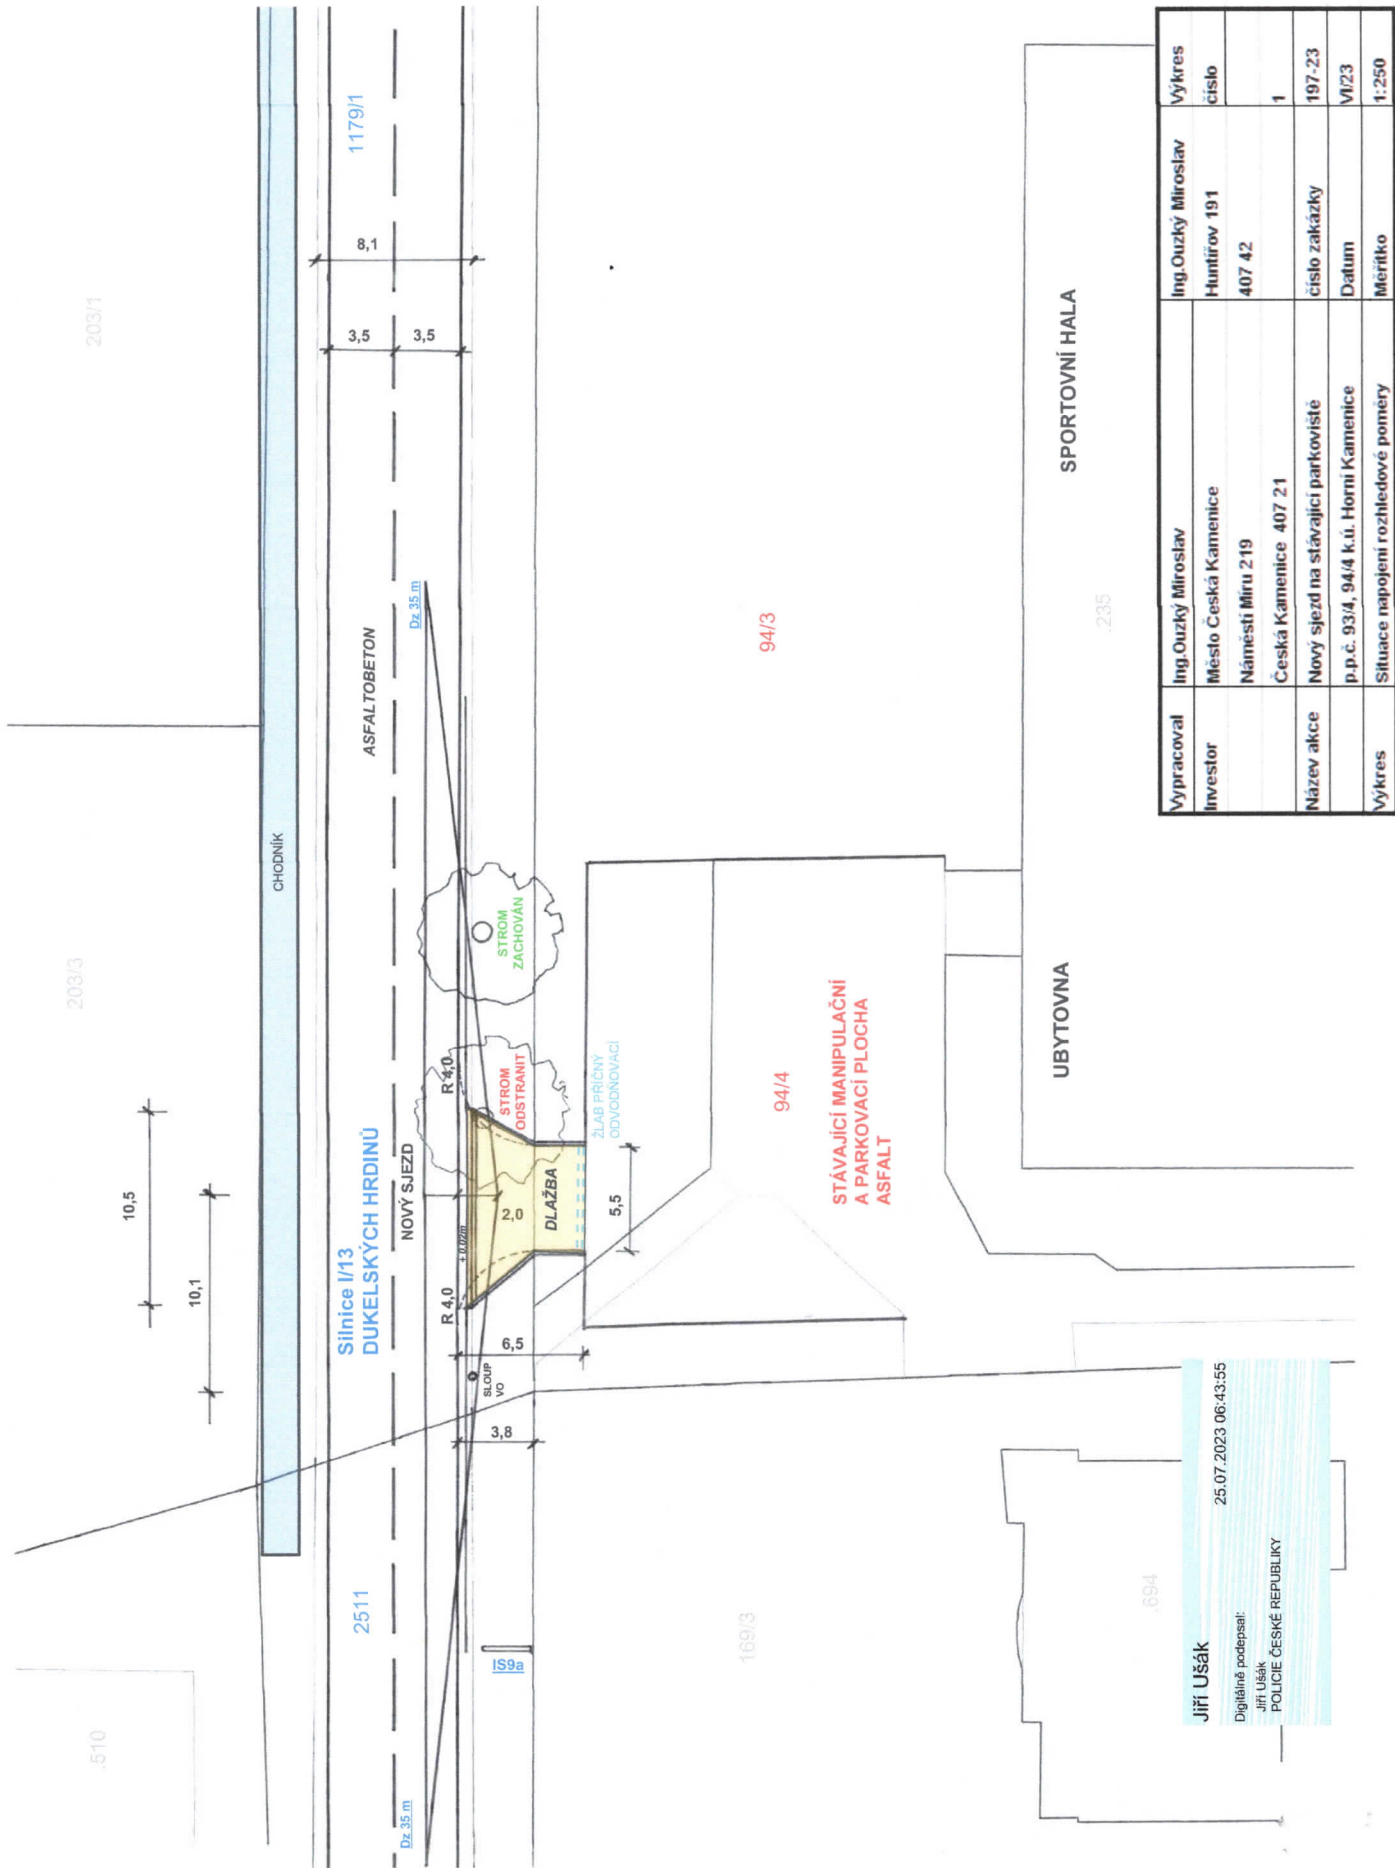

Vypracoval	Ing. Ouzký Miroslav	Ing. Ouzký Miroslav	Výkres
Investor	Město Česká Kamenice	Huntířov 191	číslo
	Náměstí Míru 219	407 42	
	Česká Kamenice 407 21		1
Název akce	Nový sjezd na stávající parkoviště	číslo zakázky	197-23
	p.p.č. 93/4, 94/4 k.ú. Horní Kamenice	Datum	VI/23
Výkres	Situace napojení rozhledové poměry	Měřítko	1:250

Doručenka datové zprávy

Předmět: I/13 Horní Kamenice, sportovní hala a ubytovna, sjezd - stanoviško
ID zprávy: 1220052405
Typ zprávy: Veřejná datová zpráva
Stav zprávy: Doručená
Datum a čas doručení: 25. 7. 2023 v 10:28:23

Odesílatel: Krajské ředitelství policie Ústeckého kraje, Lidické náměstí 899/9, Ústí nad Labem-centrum, 40001 Ústí nad Labem, CZ
ID schránky: a64ai6n
Typ schránky: Orgán veřejné moci
Odesílající osoba: Pověřená osoba

Adresát: Miroslav Ouzký - Ing. Miroslav Ouzký, č.p. 191, 40502 Huntířov, CZ
ID schránky: fhzzjng
Typ schránky: Podnikající fyzická osoba

Zmocnění: Nežadáno
Naše čís. jednací: KRPU-126598-2/ČJ-2023-0400DP-04
Naše spisová zn.: KRPU-126598/ČJ-2023-0400DP-04
Vaše čís. jednací: Nežadáno
Vaše spisová zn.: Nežadáno
K rukám: Ing. Miroslav Ouzký
Do vlastních rukou: Ne
Zakázáno doručení fikcí: Ne

Události zprávy:

25. 7. 2023 v 07:12:07 EV0: Datová zpráva byla podána.
25. 7. 2023 v 07:12:07 EV5: Datová zpráva byla dodána do datové schránky příjemce. Je-li příjemcem datové zprávy orgán veřejné moci vystupující v postavení orgánu veřejné moci, byla datová zpráva tímto okamžikem doručena.
25. 7. 2023 v 10:28:23 EV11: Přihlásila se oprávněná osoba ve smyslu § 8, odst. 1 až 4 zákona č. 300/2008 Sb., v platném znění. Datová zpráva je nyní doručena. Případné dřívější datum doručení fikcí nebo doručení dodáním do schránky orgánu veřejné moci není dotčeno.
