


VE VOZOVCE V TRÁVNÍKU V CHODNÍKU

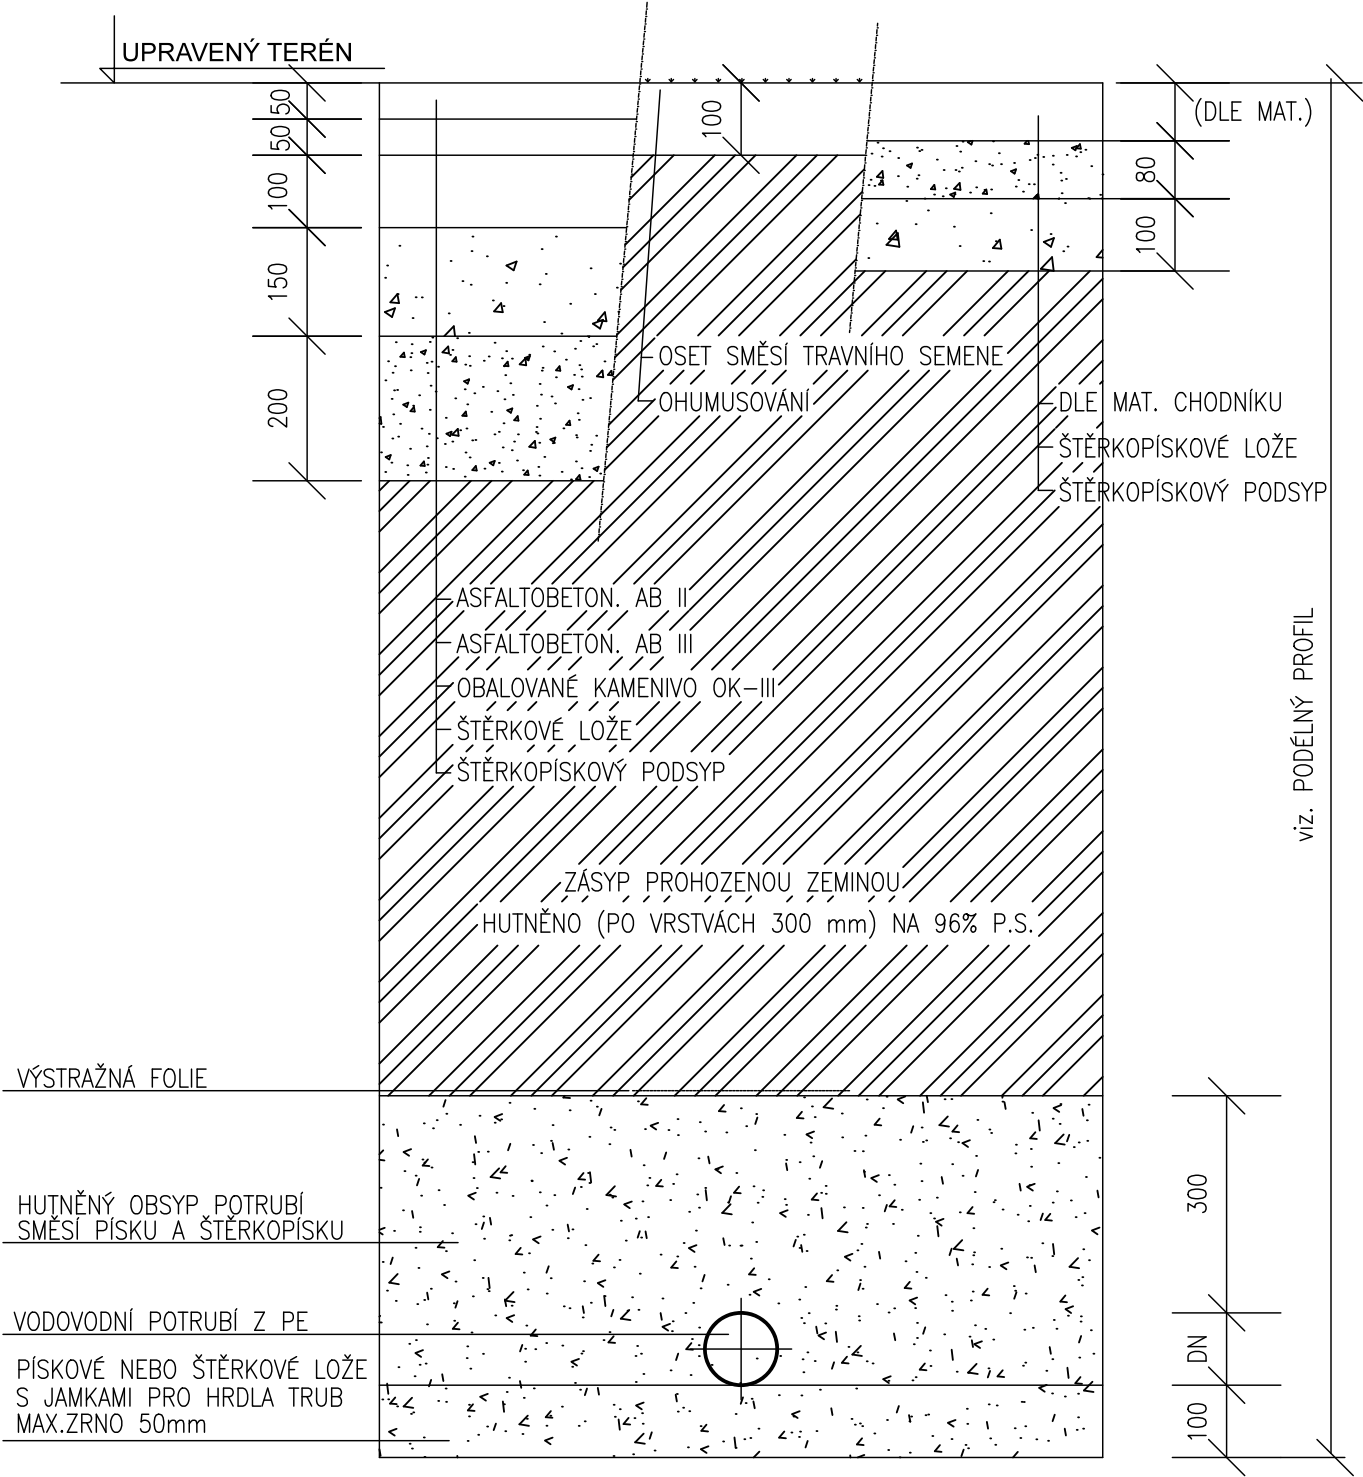

NAVRHOVAL	Ing. Martin Jíra	<div>MILŠTEJN</div> <div>S E R V I C E S, s. r. o</div> <div>Sídlo: Na Malém klínu 1787/24, 182 00 Praha 8 - Libeň Provozovna: Dlouhá 1/12, 400 01 Ústí nad Labem IČ: 242 50 732, DIČ: CZ24250732 telefon: 777 111 150 e-mail: milstejn@milstejn.eu www.milstejn.eu</div>	
SCHVÁLIL	Ing. Martin Jíra		
INVESTOR:	Město Česká Kamenice Náměstí Míru 219, 407 21		
AKCE:	Revitalizace koupaliště v České Kamenici - I. fáze - změna stavby před dokončením		DATUM 04/2024
SOUBOR:	D.1.4 ZDRAVOTNĚ TECHNICKÉ INSTALACE		Č. ZAKÁZKY 04-2024
			STUPEŇ PD ZSPD
NÁZEV VÝKRESU:	ULOŽENÍ POTRUBÍ - VODOVDO		FORMÁT VÝKR. 2xA4
		MĚŘITKO: 1:10	Č. PŘÍLOHY: D.1.4-07