


PŮDORYS ZÁKLADŮ M 1:50

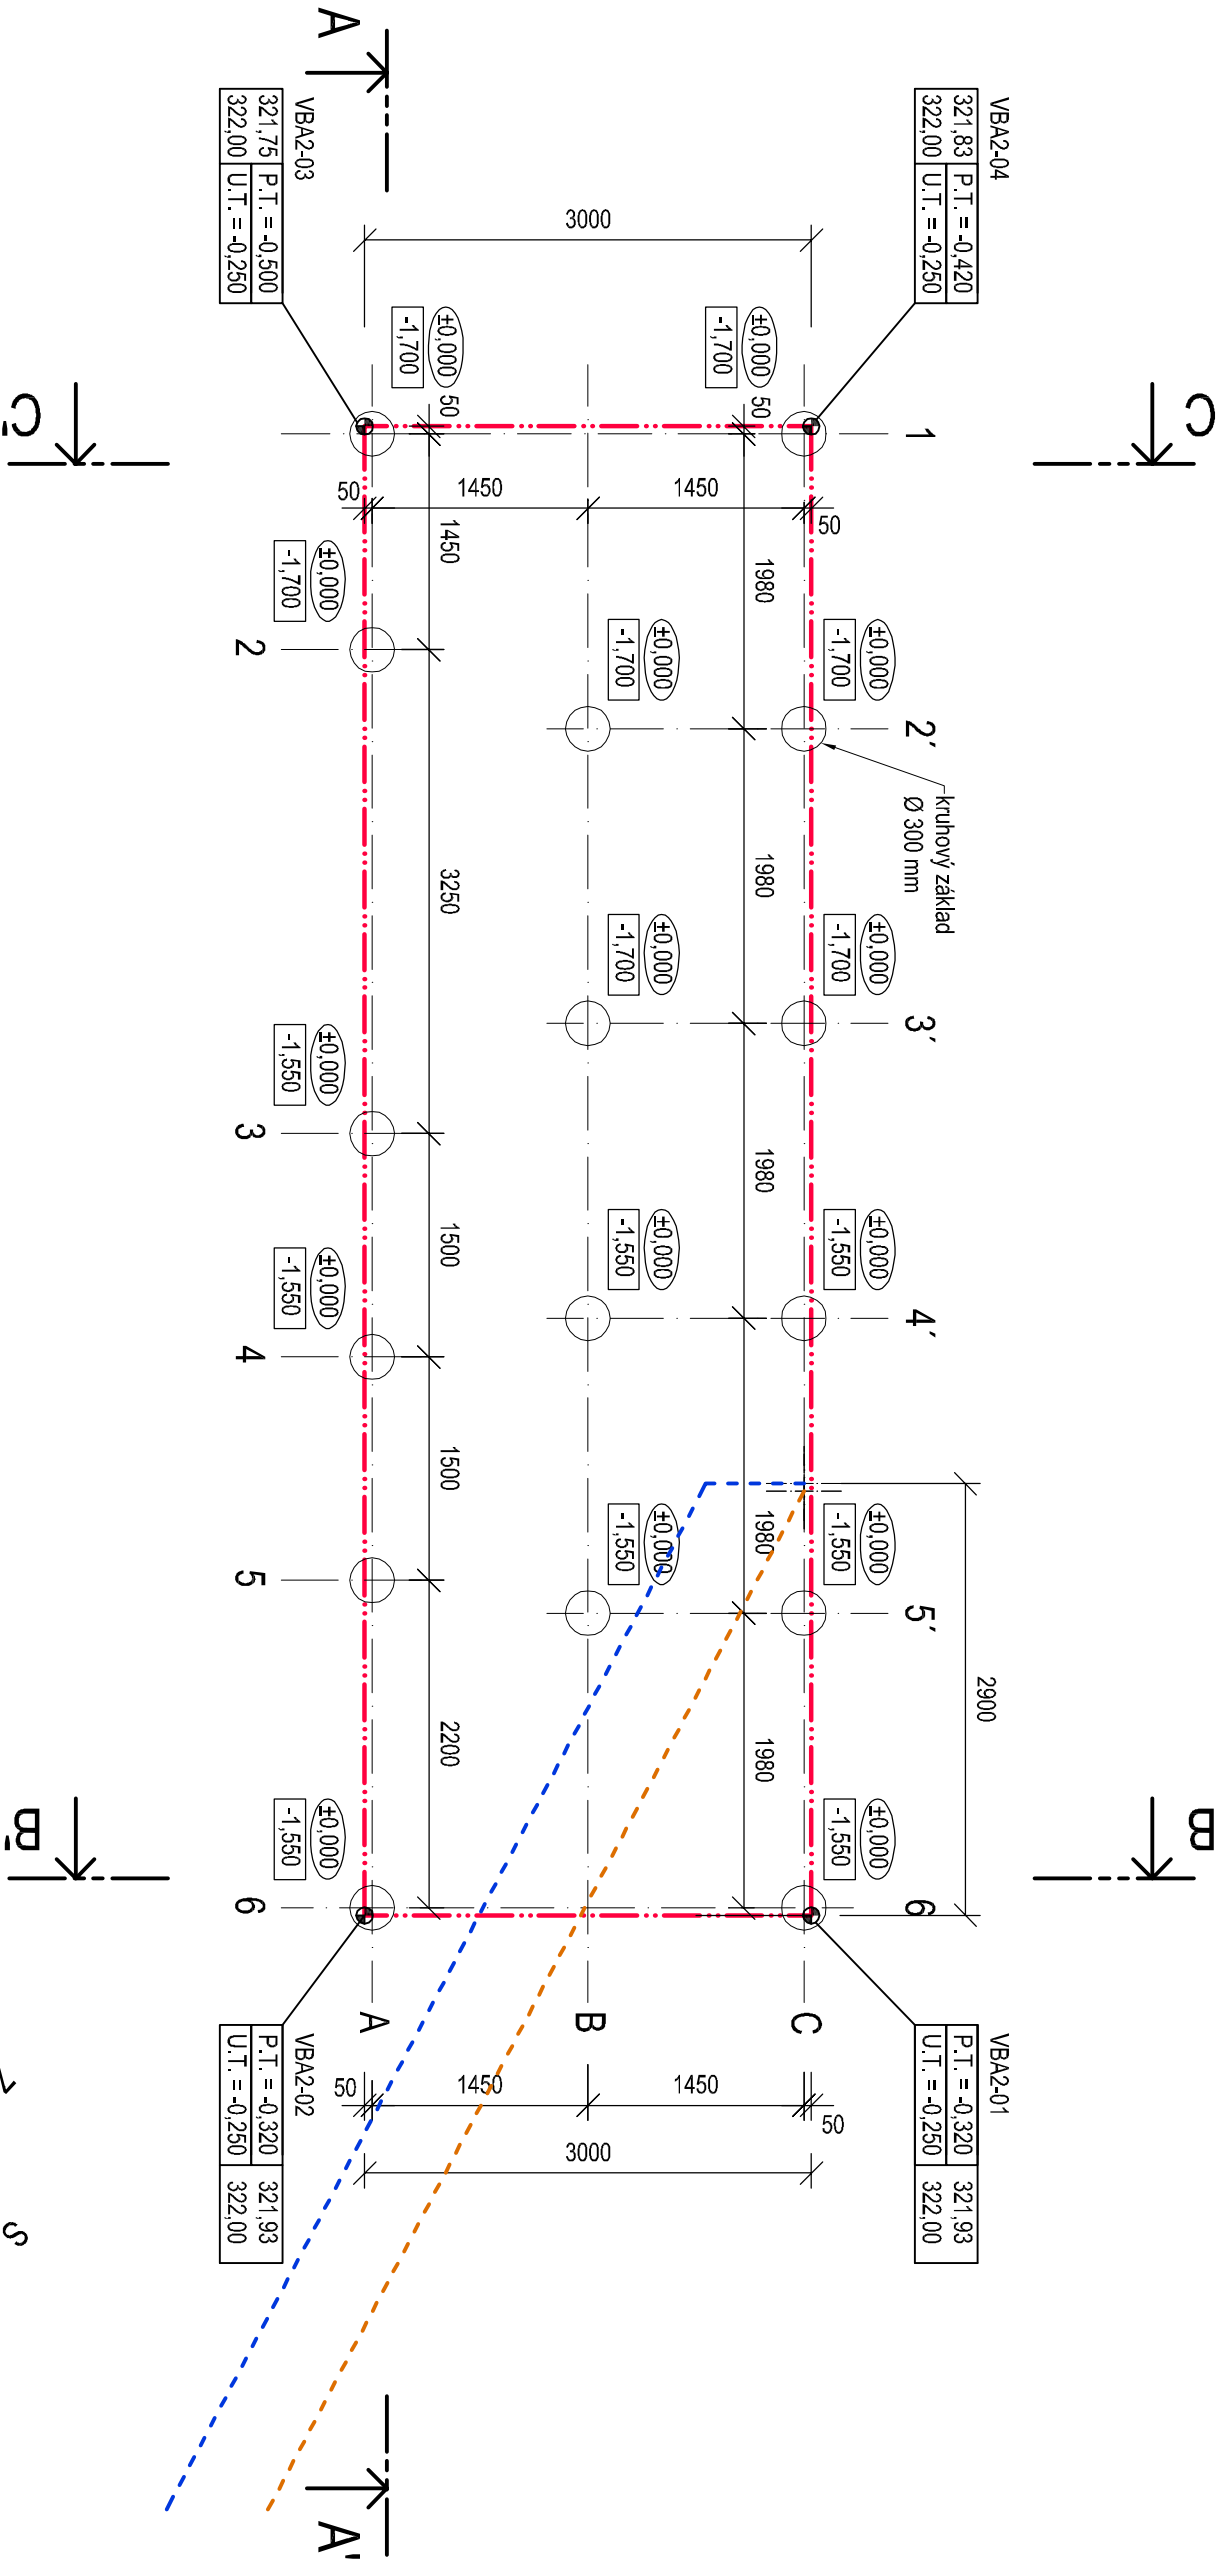

LEGENDA MATERIÁLŮ

	KONTAINER
	BETONOVÁ PATKA BETON C20/25 XC2 XF1
	VÝZTUŽENÁ ARMOKOŠEM OCEL B500B
	ŠTP PODSYP
	ROSTLÝ TERÉN
	MÁŠYP
	HRANA - PŮVODNÍ TERÉN
	HRANA - UPRAVENÝ TERÉN

LEGENDA SÍTÍ

	LEŽÁTKA KANALIZACE
	PŘÍPOJKA VODY
	PŘÍPOJKA ELEKTRO
	DRENAŽNÍ POTRUBÍ

LEGENDA VÝŠKOVÝCH KÔT

	ÚROVEŇ HORNÍ HRANY ZÁKLADOVÉ PATKY
	ÚROVEŇ ZÁKLADOVÉ SPÁRY

±0,000 = 322,250 m n. m. = spodní hrana kontejneru

NAVRHOVAL	Ing. Jitka Gazdová	SCHVÁLIL	Ing. Jitka Gazdová
INVESTOR	Město Česká Kamenice Náměstí Míru 219, 407 21	JAKOŽ	Revitalizace koupaliště v České Kamenici - I. fáze - zrněna stavby před dokončením
SOTRIBOR	D.1.1 Architektonicko-stavební řešení	DATUM	07/2024
NAZEV VÝKRESU	Výkres základů - apartmán č. 2	Č. ZAKAZKY	04-2024
		STUPEŇ PD	ZSPD
		FORMÁT VÝKR.	A2
		MĚRITOK	1:50
		Č. PRACOVY	D.1.1.b.03

MILŠTEJN

S E R V I C E S, s. r. o.

Sídlo: Na Malém nám. 1787/24, 182 00 Praha 8 - Libeň
Provozovna: Dlouhá 11/2, 400 01 Ústí nad Labem
IČ: 242 50 732, DIČ: CZ24250732
telefon: 777 111 150
e-mail: milstejn@milstejn.eu
www.milstejn.eu