


PŮDORYS ZÁKLADŮ M 1:50

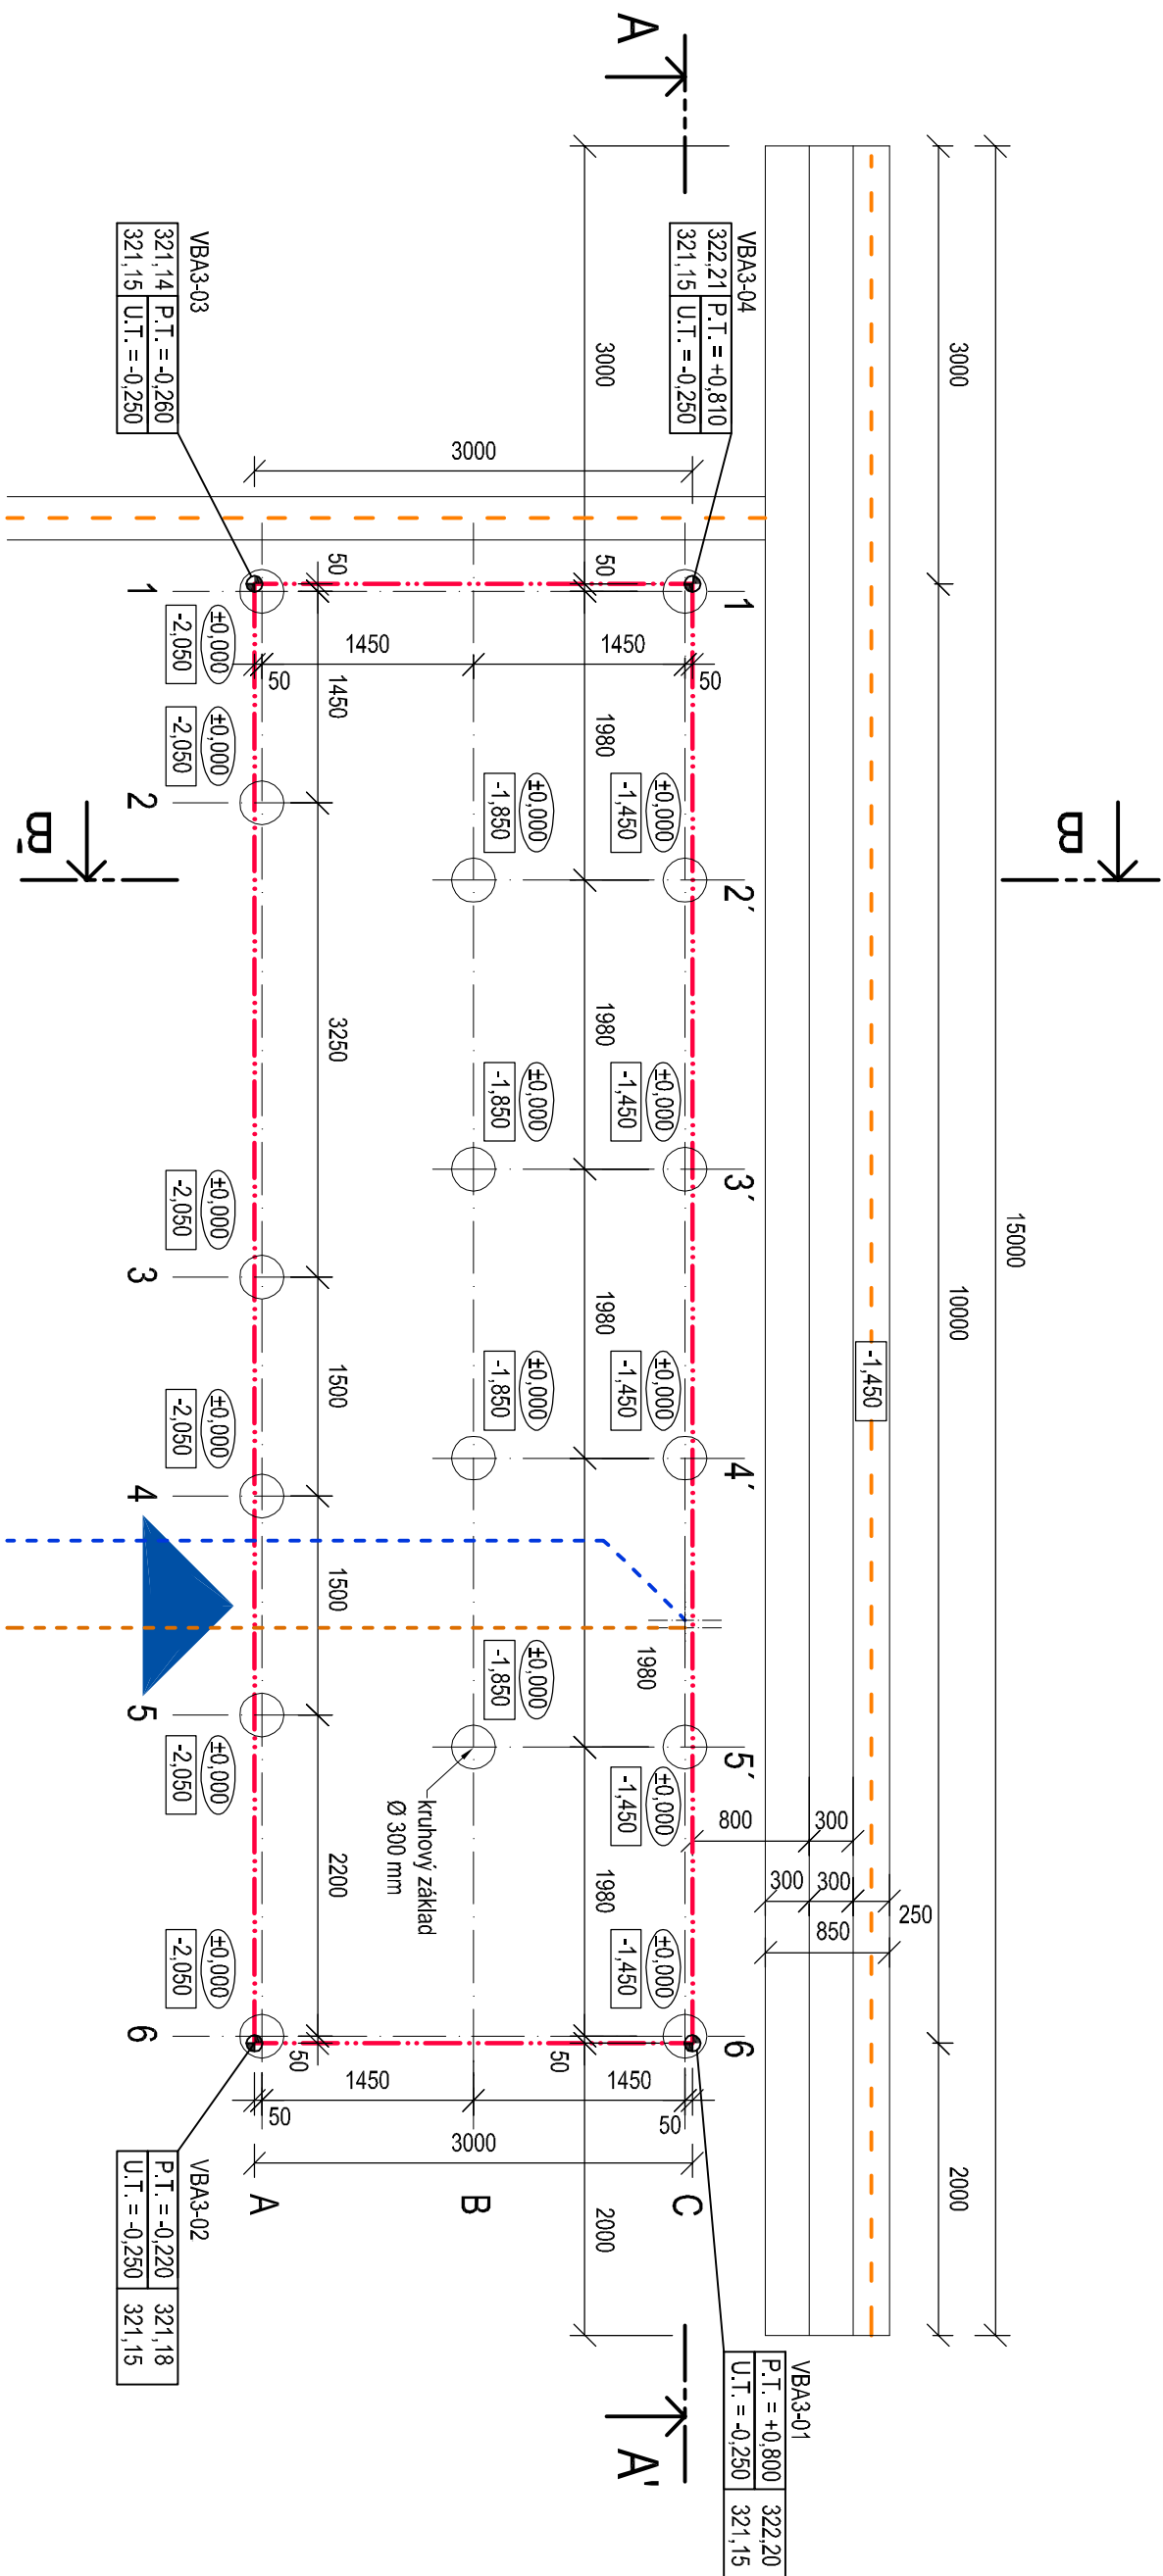

VYTÝČOVACÍ BODY APARTMÁN Č. 3			
VB	Y	X	
VB-A3-01	732 323,416	963 870,954	
VB-A3-02	732 321,195	963 872,971	
VB-A3-03	732 327,917	963 880,375	
VB-A3-04	732 330,138	963 876,358	

LEGENDA MATERIÁLŮ

	KONTAINER
	BETONOVÁ PATKA BETON C20/25 XC2 XF1
	VÝZTUŽENÁ ARMOKOŠEM OCEL B500B
	OPĚRNÁ ZĚD Z BET. TVAROVK TL. 300 mm V POHLEDU
	KAMENNÝ FRAKCE 16-32 mm
	OBALENÉ NETKANOU GEOTEXTILIÍ
	ROSTLÝ TERÉN
	NÁŠYP
	HRANA - PŮVODNÍ TERÉN
	HRANA - UPRAVENÝ TERÉN

LEGENDA SÍTÍ

	LEŽATÁ KANALIZACE
	PŘÍPOJKA VODY
	PŘÍPOJKA ELEKTRO
	DRENÁŽNÍ POTRUBÍ DN 100
	MINIMÁLNĚ 800 mm POD TERÉNEM
	SPÁD MIN. 0,5 %


LEGENDA VÝŠKOVÝCH KÓT

	ÚROVEŇ HORNÍ HRANY ZÁKLADOVÉ PATKY
	ÚROVEŇ ZÁKLADOVÉ SPÁRY

POZN.: ZÁKLADOVÉ PASY PRO OPĚRNÉ ZDI BUDOVY VYTUŽENY BETONÁŘSKOU VYTUŽÍ Z OCELE B500B
PRO OPĚRNÉ ZDI BUDOVY OSAZENÁ SVISLÁ KOTVENÍ ŽELEZA Ø R12. ZÁKL. PASY BUDOV ZABETONOVANÉ
BETONEM C20/25 XC2 XF1.

SKRZE OPĚRNÉ ZDI BUDOV PO MAX. 1,5 m PROTÁŽENY PLASTOVÉ ODVODŇOVACÍ TRUBKY PVC Ø 50 mm.

±0,000 = 321,400 m n. m. = spodní hrana kontejneru

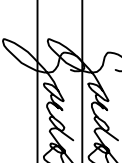NAVRHOVAL		Ing. Jitka Gazdová	
SCHVÁLIL		Ing. Jitka Gazdová	
INVESTOR		Město Česká Kamenice Náměstí Míru 219, 407 21	
ZÁČE		Revitalizace koupaliště v České Kamenici - I. fáze - změna stavby před dokončením	
SOUBOR		D.1.1 Architektonicko-stavební řešení	
NÁZEV VÝKRESU		Výkres základů - apartmán č. 3	
MĚRITEL		1:50	
MĚRITEL		D.1.1.b.04	

MILŠTEJN		SERVICES, s.r.o.	
Sídlo: Na Malém Míru 1787/24, 182 03 Praha 8 - Libeň		Sídlo: Na Malém Míru 1787/24, 182 03 Praha 8 - Libeň	
Provozovna: Dobruška 11/2, 400 01 Ústí nad Labem		Provozovna: Dobruška 11/2, 400 01 Ústí nad Labem	
IČ: 242 50 732, DIČ: CZ24250732		IČ: 242 50 732, DIČ: CZ24250732	
telefon: 777 111 150		telefon: 777 111 150	
e-mail: milstejn@milstejn.eu		e-mail: milstejn@milstejn.eu	
www.milstejn.eu		www.milstejn.eu	
DATUM		07/2024	
Č. ZAKAZKY		04-2024	
STUPEN PD		ZSPD	
FORMAT VÝKR.		A2	