ŘEZ A-A´ M 1:50

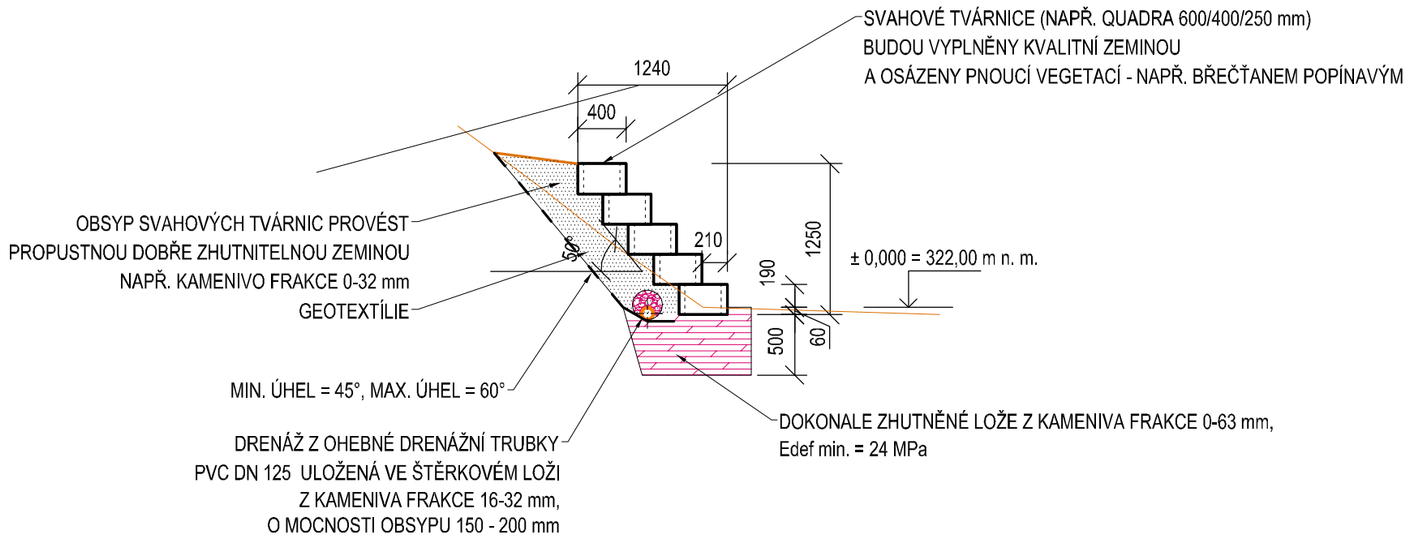

PŮDORYS M 1:50

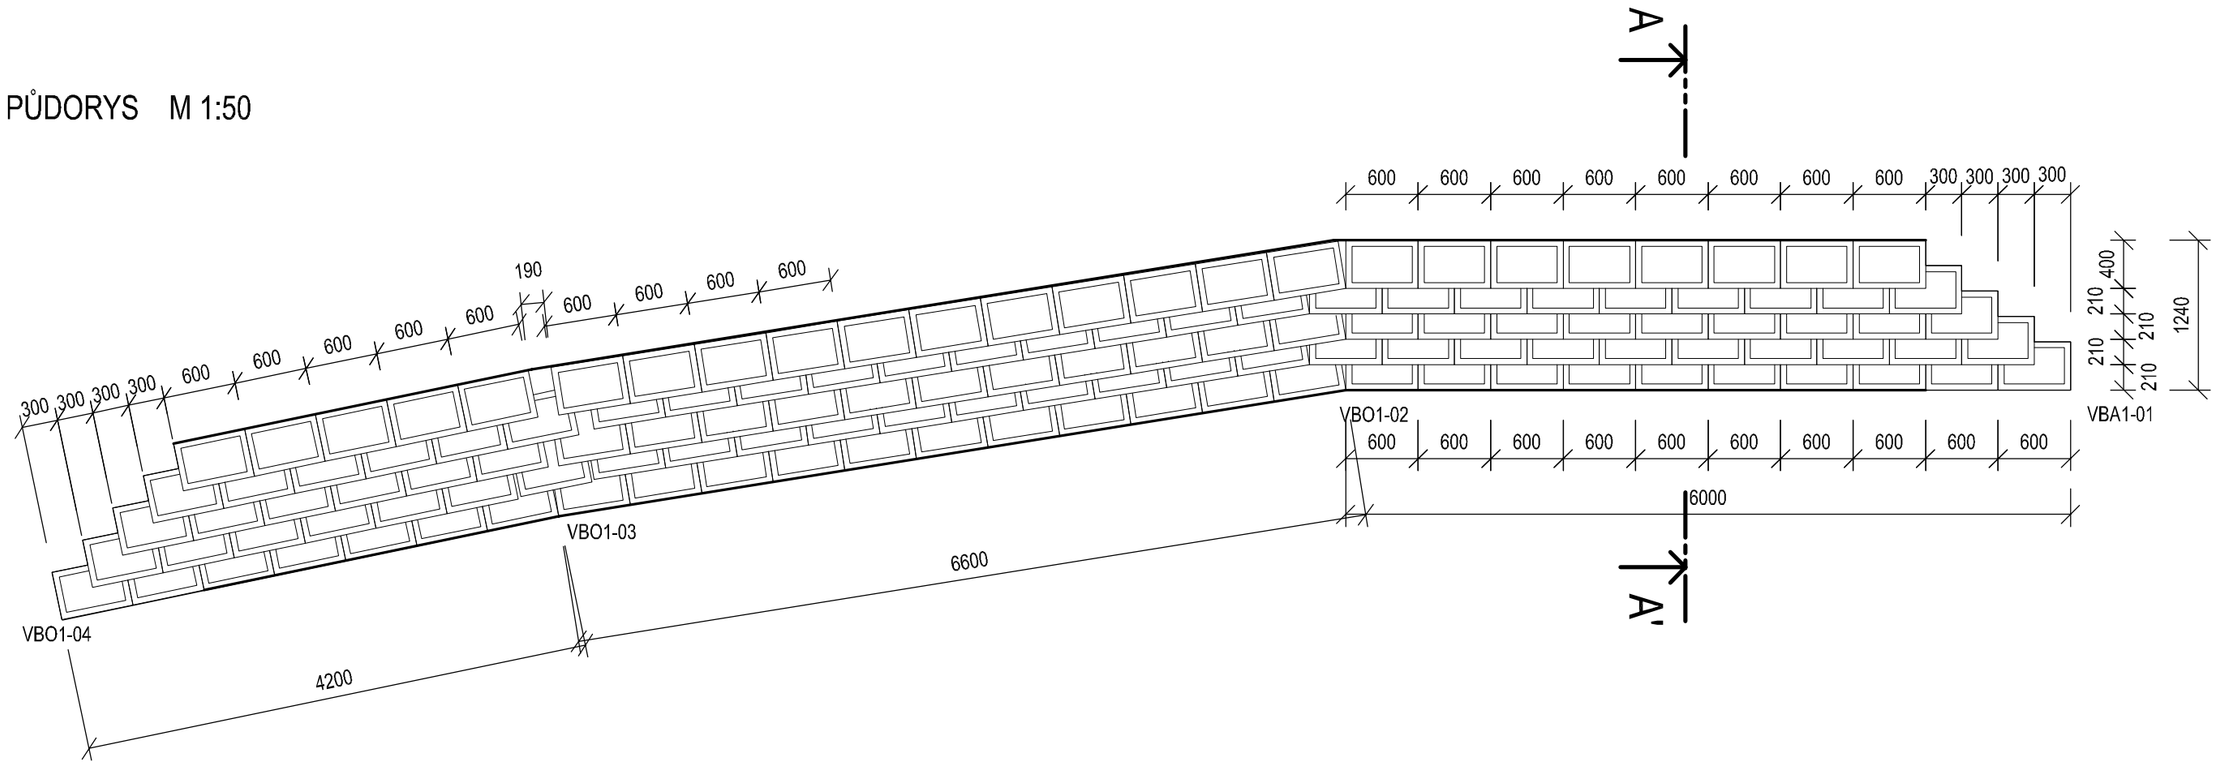

VYTYČOVACÍ BODY OPĚRNÁ ZEĎ Č.1

VB	Y	X
VBO1-01	732 303,650	963 856,945
VBO1-02	732 309,630	963 857,434
VBO1-03	732 315,991	963 858,995
VBO1-04	732 320,069	963 860,194

±0,000 = 320,000 m n. m. = spodní hrana kontejneru

NAVRHOVAL	Ing. Jitka Gazdová	
SCHVÁLIL	Ing. Jitka Gazdová	

INVESTOR:
Město Česká Kamenice
Náměstí Míru 219, 407 21

AKCE:
Revitalizace koupaliště v České Kamenici - I. fáze
- změna stavby před dokončením

SOUBOR:
D.1.1 Architektonicko-stavební řešení

NÁZEV VÝKRESU:
Svahovaná zeď z betonových tvárnic

MILŠTEJN
SERVICES, s.r.o
Sídlo: Na Malém klínu 1787/24, 182 00 Praha 8 - Libeň
Provozovna: Dlouhá 1/12, 400 01 Ústí nad Labem
IČ: 242 50 732, DIČ: CZ24250732
telefon: 777 111 150 e-mail: milstejn@milstejn.eu
www.milstejn.eu

DATUM	04/2024
Č. ZAKÁZKY	04-2024
STUPEŇ PD	ZSPD
FORMÁT VÝKR.	3 x A4
MĚŘÍTKO:	1:50
Č. PŘÍLOHY:	D.1.1.b.08