






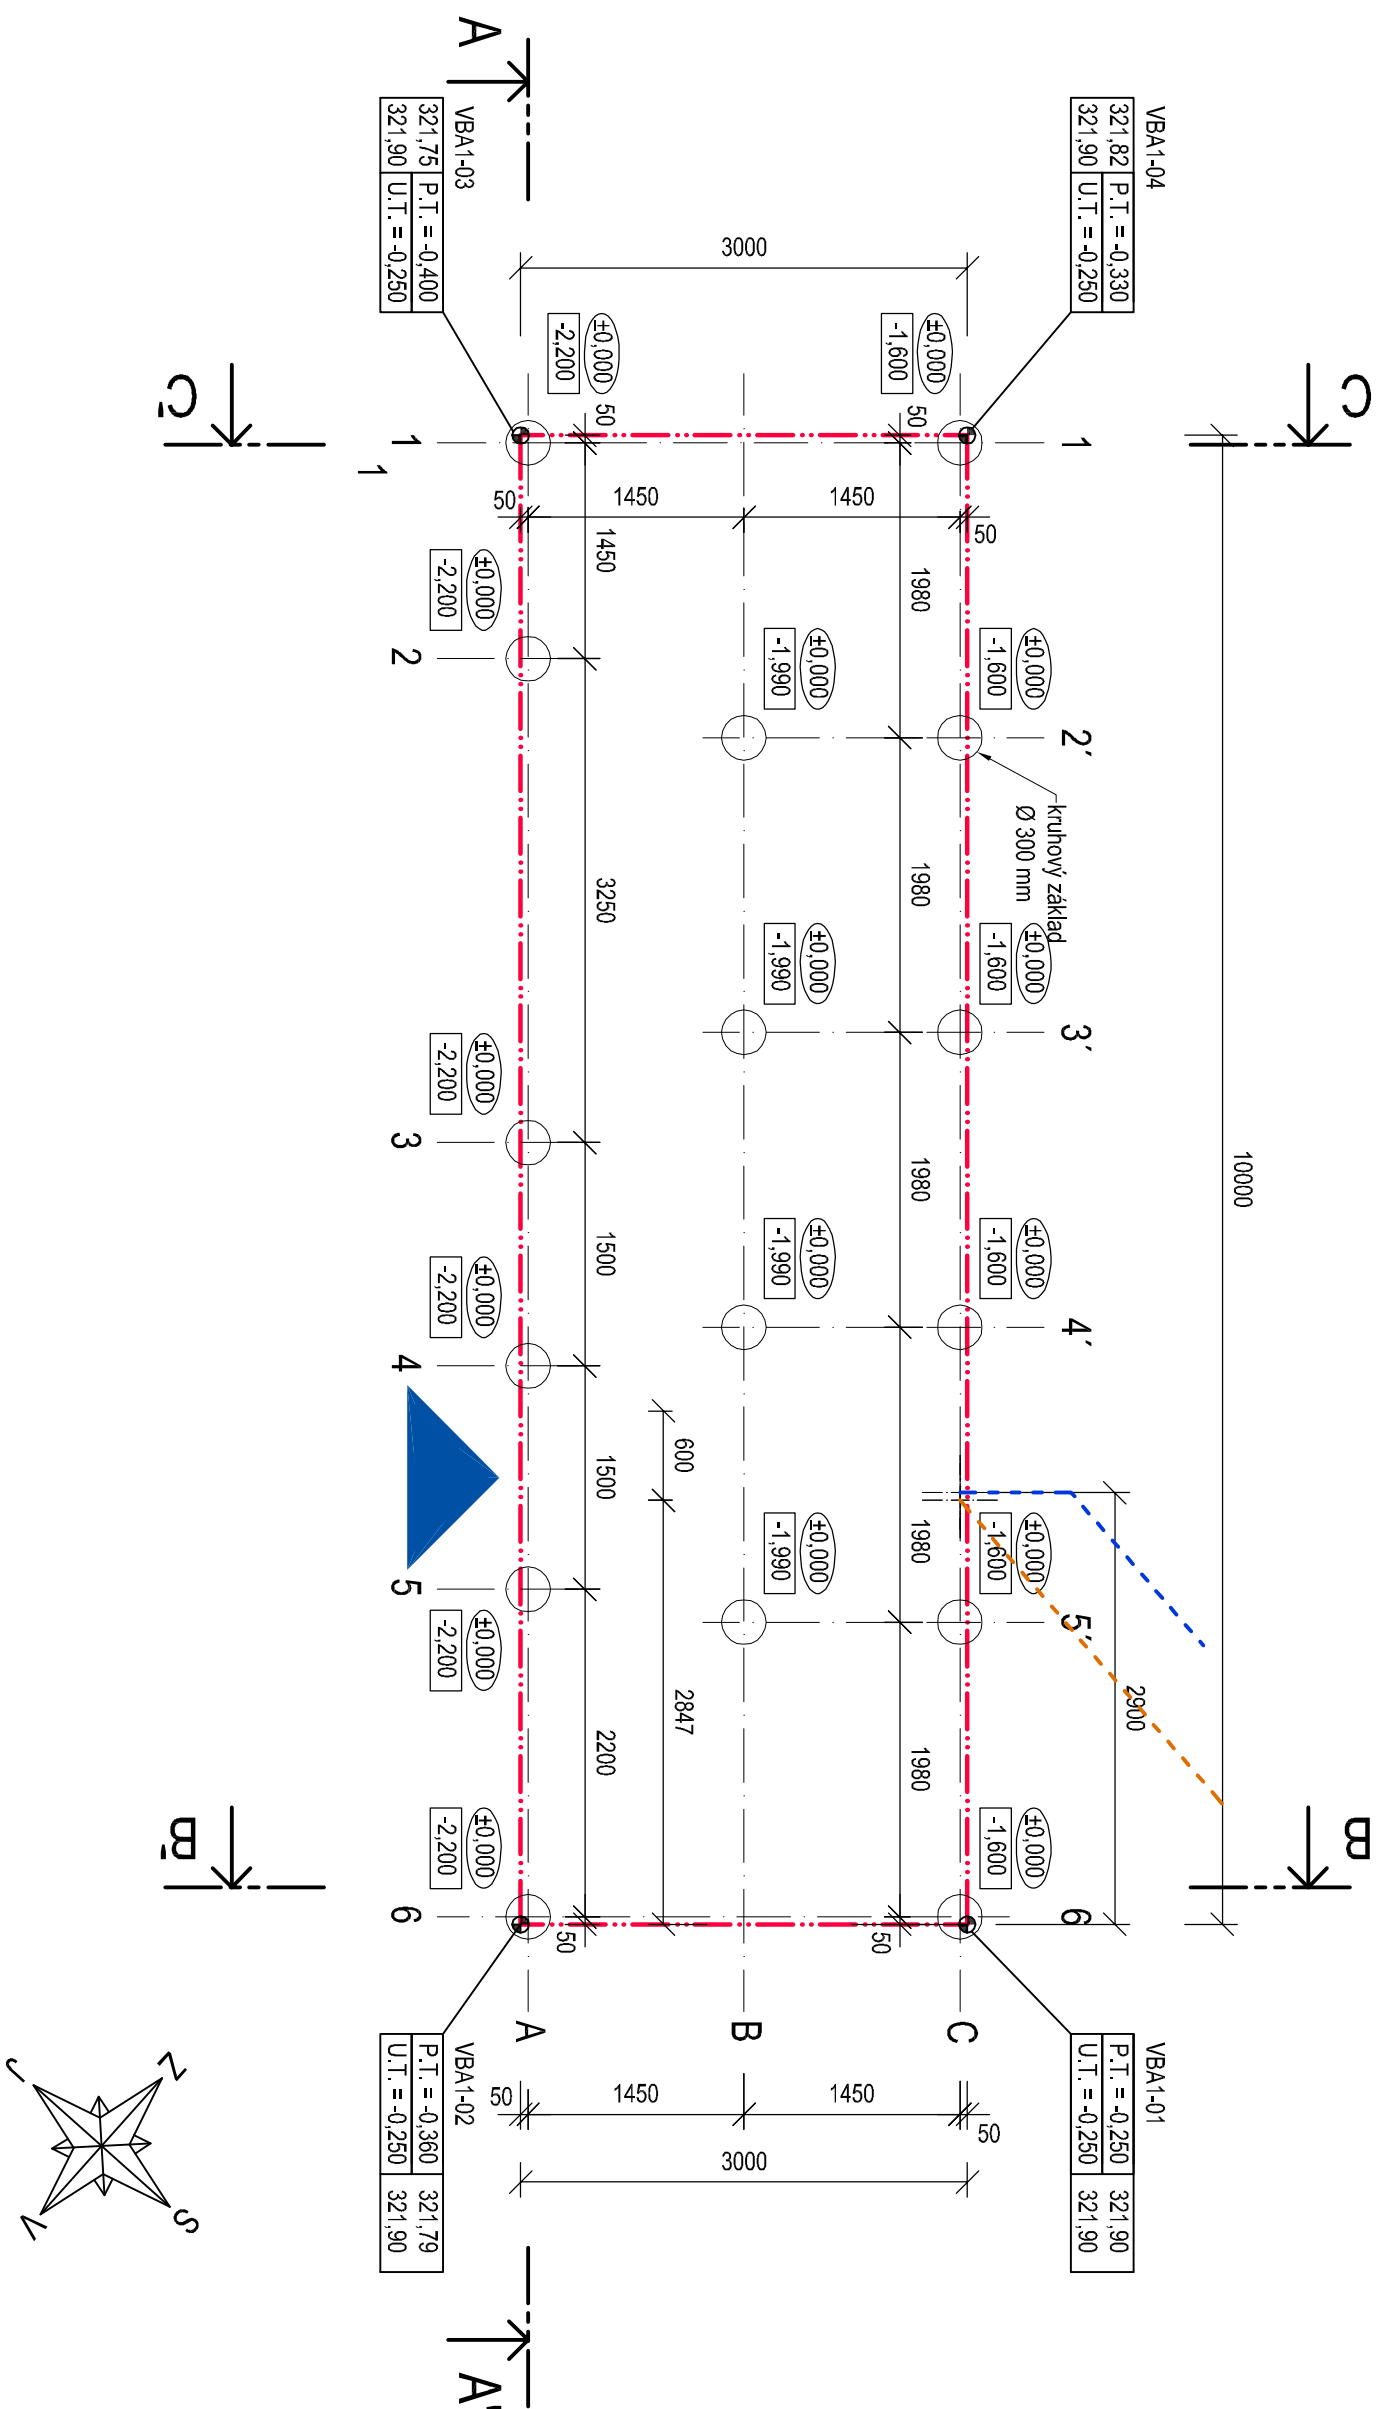


PŮDORYS ZÁKLADŮ M 1:50



VB	Y	X
VBA1-01	732 304,606	963 859,946
VBA1-02	732 302,674	963 862,008
VBA1-03	732 310,061	963 866,675
VBA1-04	732 312,060	963 866,437

LEGENDA MATERIÁLŮ

	KONTÉJNER
	BETONOVÁ PATKA BETON C20/25 XC2 XF- VYTUŽENÁ ARMOKOŠEM OCEĽ B500B
	KAMENNÝ O FRACCIE 16-32 mm OBALNÉ NETKANOU GEOTEXTILIÍ
	ROSTLINÝ TERÉN
	MAŠYP
	HRANA - PŮVODNÍ TERÉN
	HRANA - UPRAVENÝ TERÉN

LEGENDA SÍTÍ

LEŽATÁ KANALIZACE

PŘÍPOJKA VODY

PŘÍPOJKA ELEKTRO

DRENÁŽNÍ POTRUB

LEGENDA VÝŠKOVÝCH KÓT

	
HRAŇA - UPRAVENÝ TERÉN	(-0,420)
	
ÚROVEŇ HORNÍ HRANY ZÁKLADOVÉ PATKY	-1,200
	
ÚROVEŇ ZÁKLADOVÉ SPÁRY	

$\pm 0,000 = 322,150 \text{ m. n. m.} = \text{spodní hrana kontejneru}$

NAVROHOVAL		Ing. Jitka Gazdová	
SCHVÁLIL		Ing. Jitka Gazdová	
INVESTOR:		Město Česká Kamenice Náměstí Míru 219, 407 21	
ZADÁTEL:		Revitalizace koupaliště v České Kamenici - I. fáze - změna stavby před dokončením	
SOBÍROVČE:		D.1.1 Architektonicko-stavební řešení	
NÁZEV VÝKRESU:		Výkres základů - apartmán č. 1	

MILŠTEJN SERVICE S.R.O.	
Sídle: Na válebn. míru 178/724, 832 00 Praha 8 - Libeň Provozovna: Dřbounův 172, 400 01 Ústí nad Labem IČ: 242 50 732, DIČ: CZ24250732 telefon: 777 111 150 e-mail: milstejn@milstejn.eu www.milstejn.eu	
DATUM	07/2024
Č. ZAKÁZKY	04-2024
STUPĚŇ PD	ZSPD
FORMÁT VYKR.	A2
MĚŘÍTKO:	1:50
Č. PŘÍLOHY:	D.1.1.b.02