

KATASTRY	ČESKÁ KAMENICE
PARCELNÍ ČÍSLA	1726/41726/1
DRUH POVRCHU	DLE SITUACE
VZDÁL. OBJEKTŮ A VRCHOL. BODŮ	14.1537.198.18
OZNAČENÍ VRCHOLOVÝCH BODŮ	

MĚŘÍTKA 1:250/100

LEGENDA TYPŮ ČAR  
PŮVODNÍ TERÉN  
UPRAVENÝ TERÉN

KÓTA UPRAVENÉHO TERÉNU

HLOUBKA VÝKOPU

KÓTA VÝKOPU



HLOUBKA DNA POTRUBÍ

KÓTA DNA POTRUBÍ

KÓTA PŮVODNÍHO TERÉNU

SROVNÁVACÍ ROVINA

STANIČENÍ [km/m]  
D[mm]–MATERIÁL–DĚLKA[m]  
SKLON[°]–DĚLKA[m]  
ULOŽENÍ

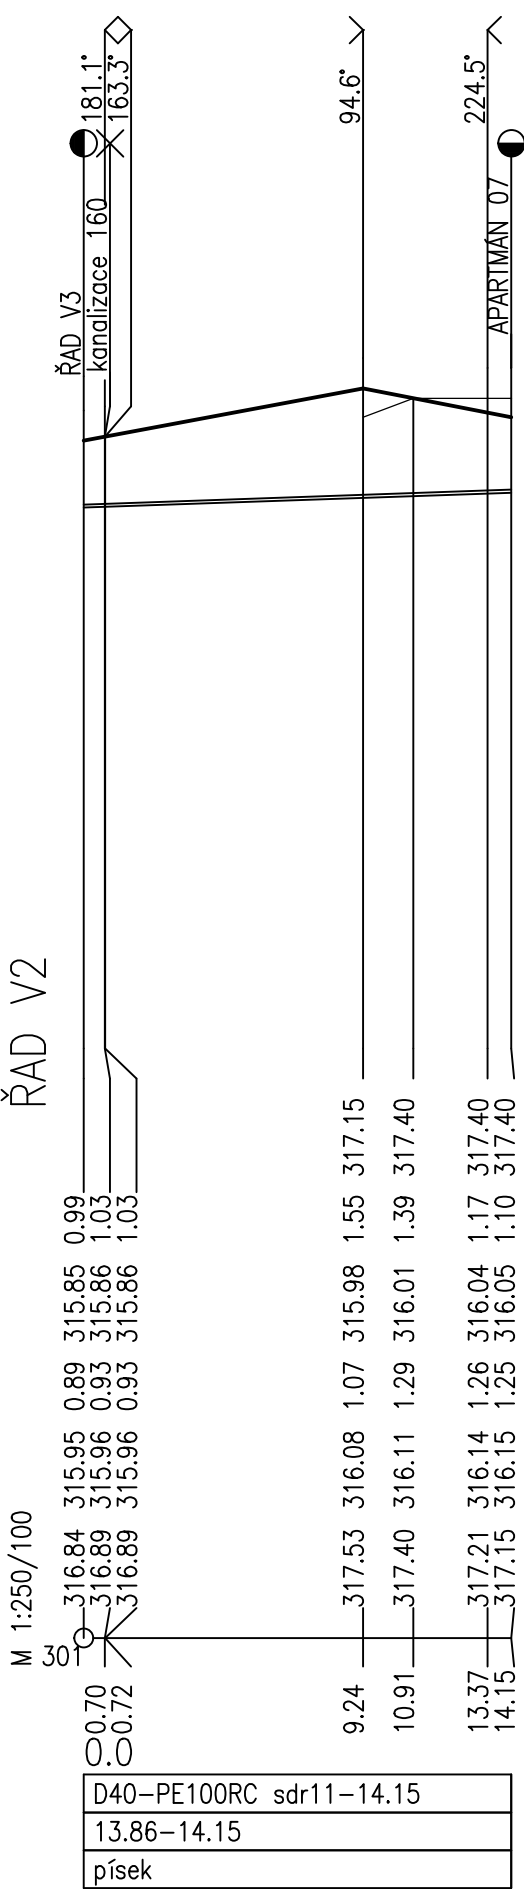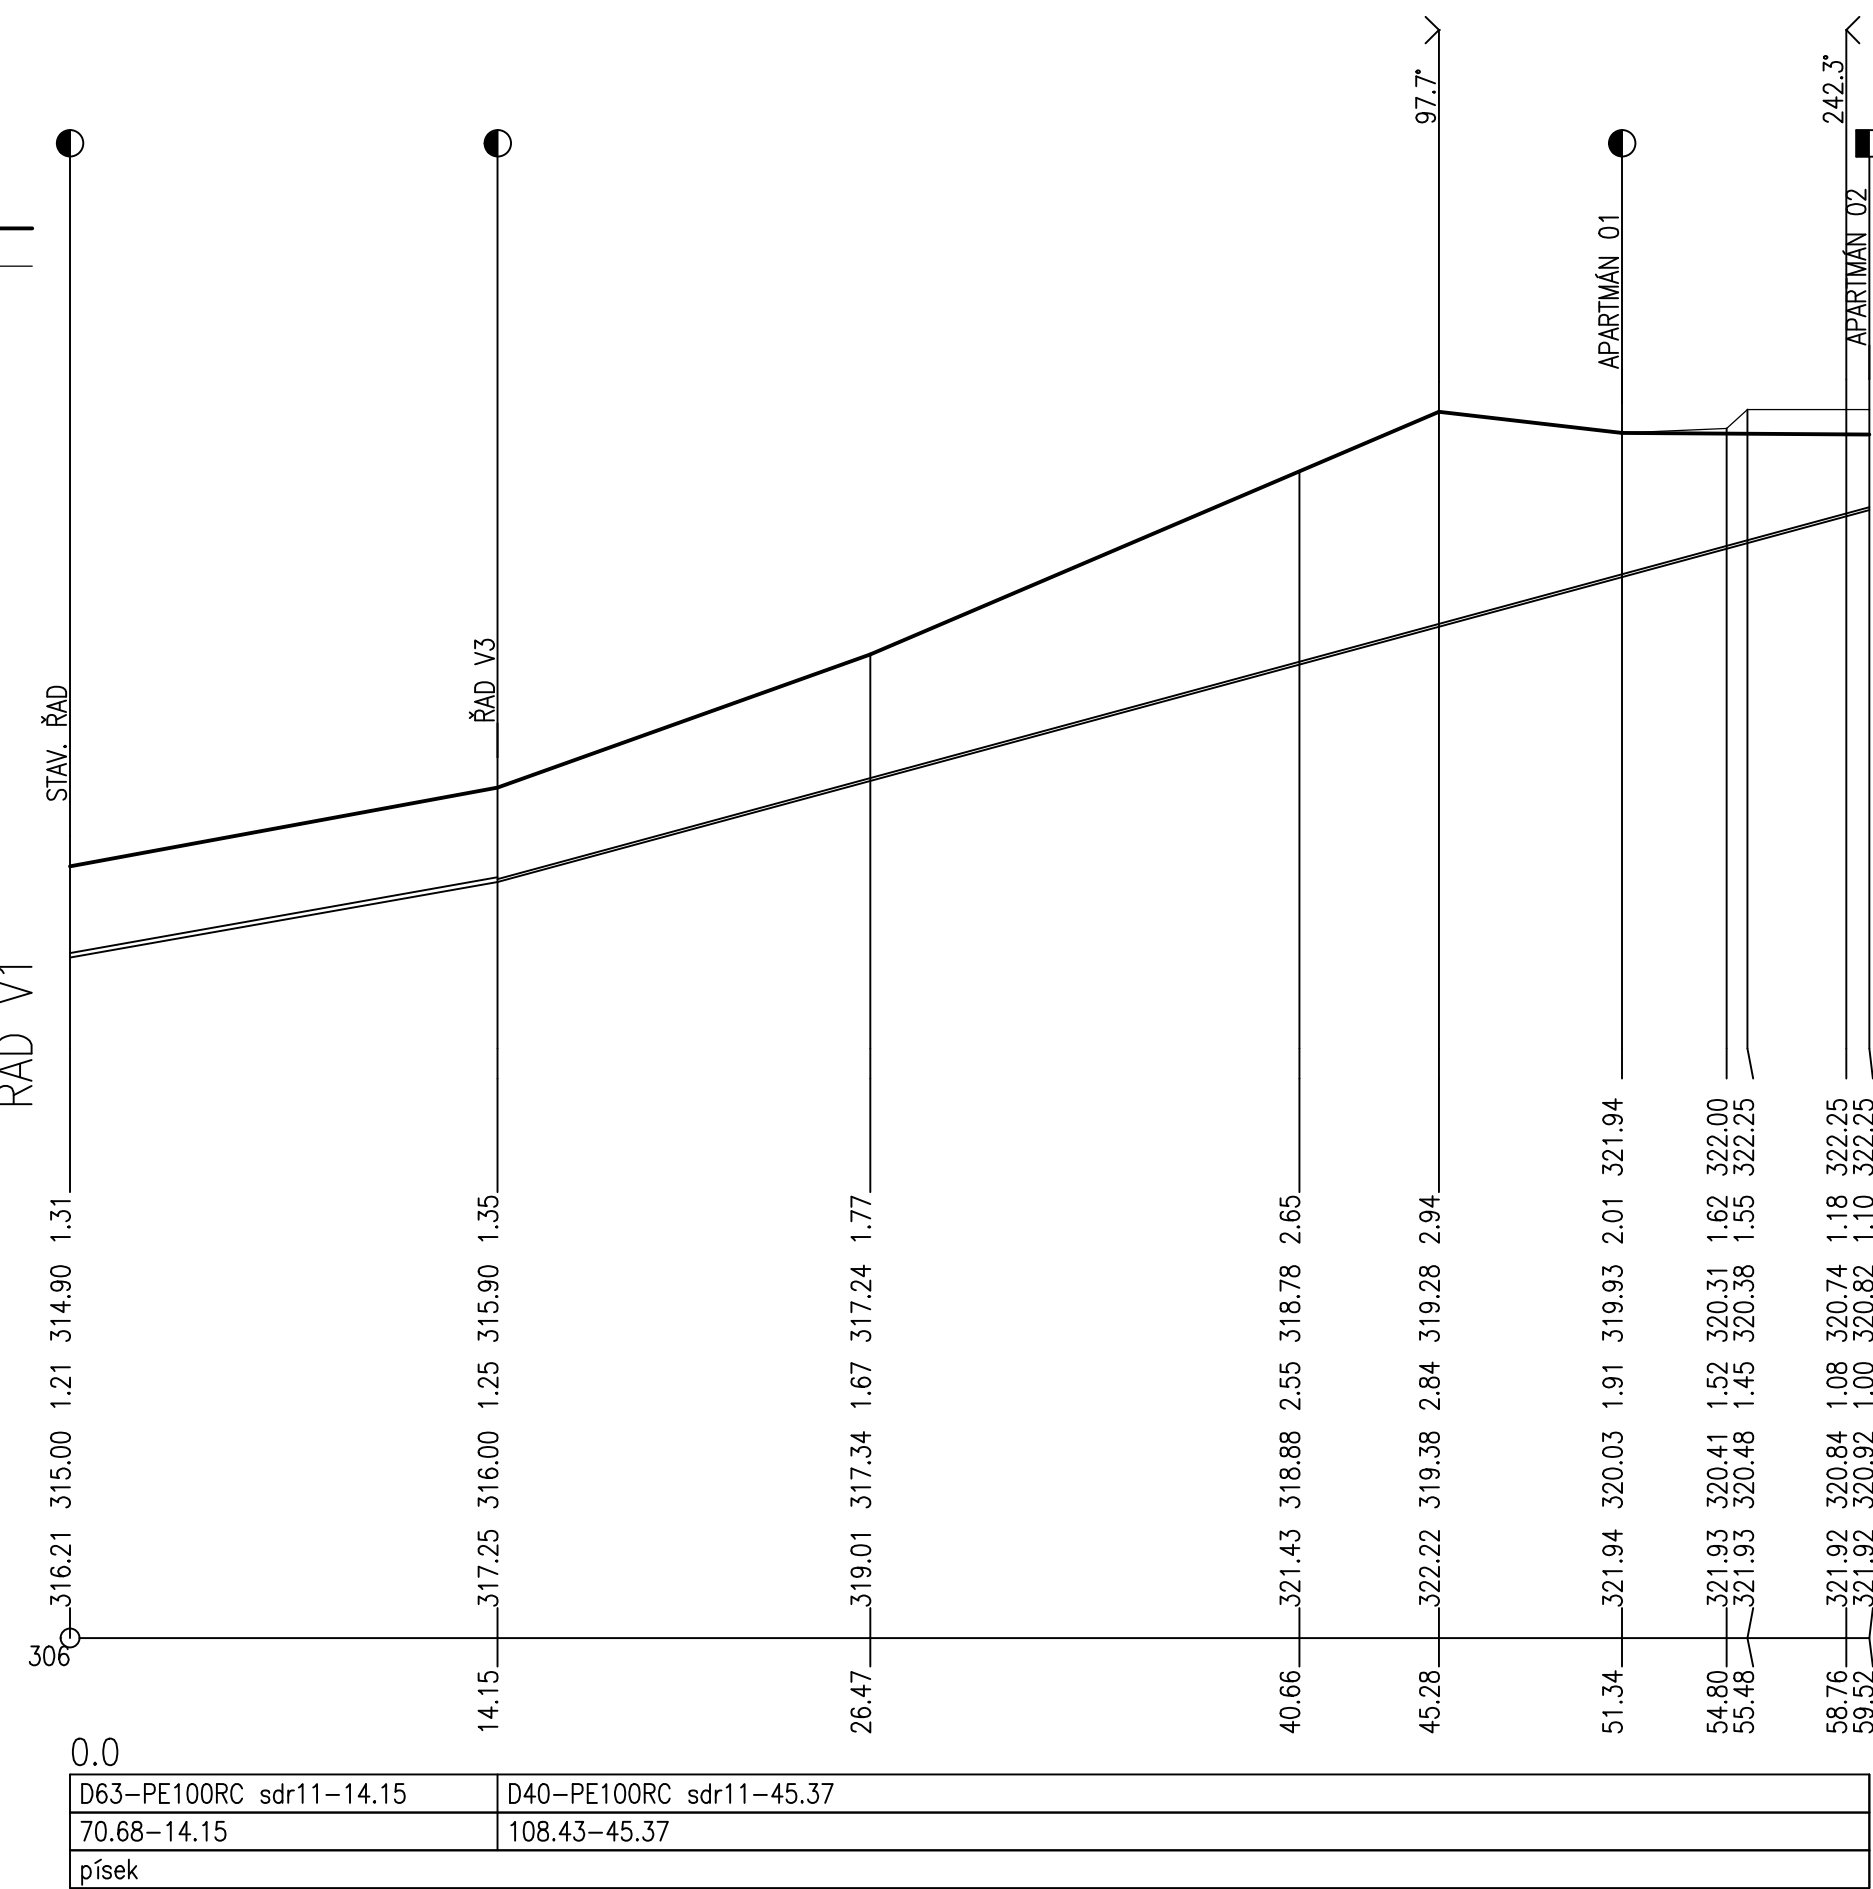

KATASTRY	ČESKÁ KAMENICE
PARCELNÍ ČÍSLA	1726/11726/1
DRUH POVRCHU	DLE SITUACE
VZDÁL. OBJEKTŮ A VRCHOL. BODŮ	7.6811.957.8017.97
OZNAČENÍ VRCHOLOVÝCH BODŮ	

MĚŘÍTKA 1:250/100

LEGENDA TYPŮ ČAR  
PŮVODNÍ TERÉN  
UPRAVENÝ TERÉN

KÓTA UPRAVENÉHO TERÉNU

HLOUBKA VÝKOPU

KÓTA VÝKOPU


HLOUBKA DNA POTRUBÍ

KÓTA DNA POTRUBÍ

KÓTA PŮVODNÍHO TERÉNU

SROVNÁVACÍ ROVINA

STANIČENÍ [km/m]  
D[mm]–MATERIÁL–DĚLKA[m]  
SKLON[°]–DĚLKA[m]  
ULOŽENÍ

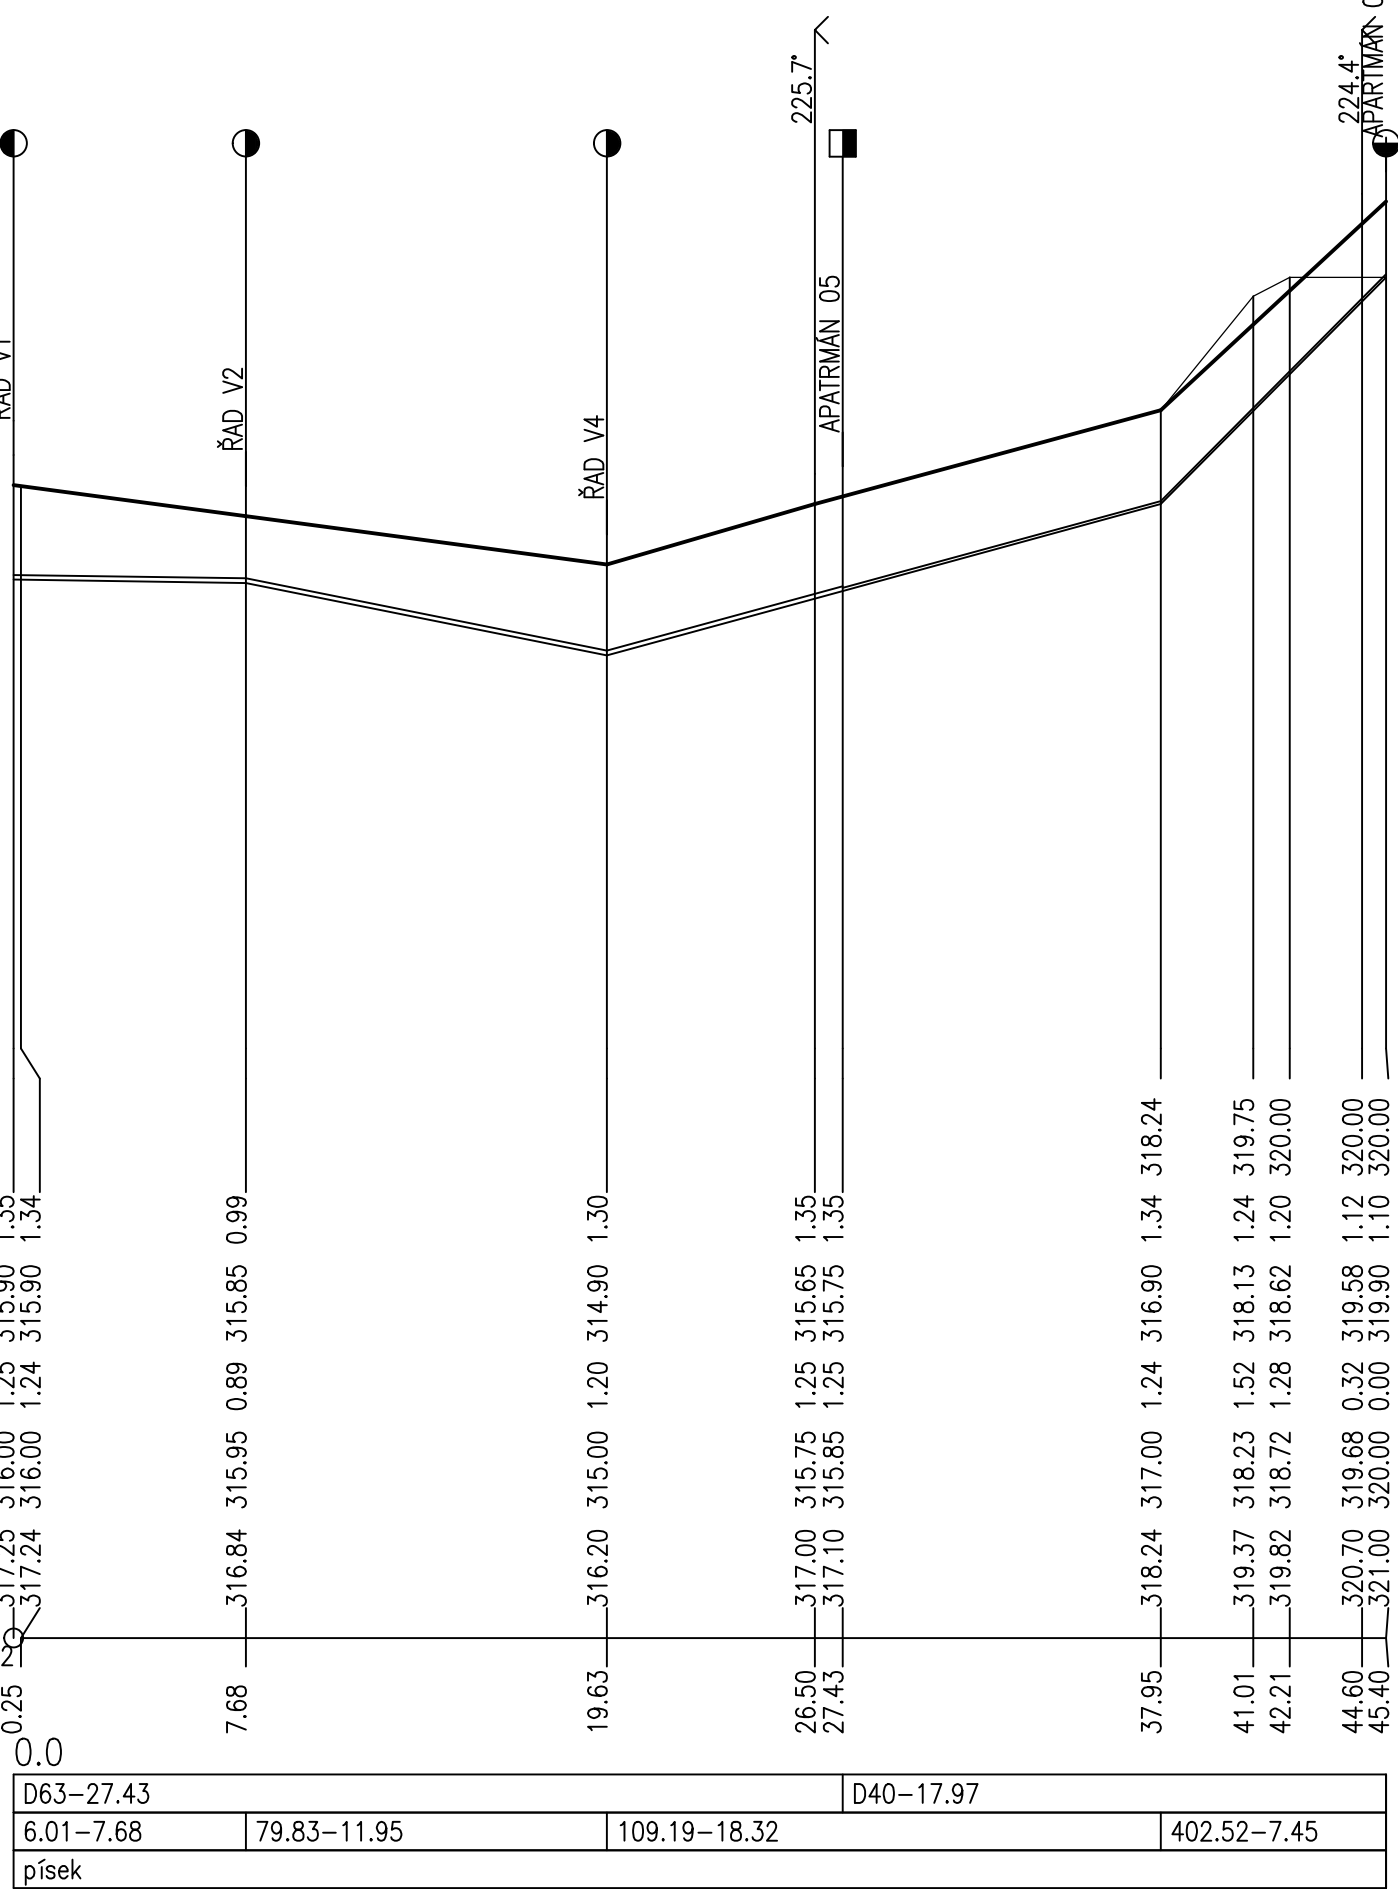

KATASTRY	ČESKÁ KAMENICE
PARCELNÍ ČÍSLA	1726/11726/1
DRUH POVRCHU	DLE SITUACE
VZDÁL. OBJEKTŮ A VRCHOL. BODŮ	11.3915.59
OZNAČENÍ VRCHOLOVÝCH BODŮ	

MĚŘÍTKA 1:250/100

LEGENDA TYPŮ ČAR  
PŮVODNÍ TERÉN  
UPRAVENÝ TERÉN

KÓTA UPRAVENÉHO TERÉNU

HLOUBKA VÝKOPU

KÓTA VÝKOPU


HLOUBKA DNA POTRUBÍ

KÓTA DNA POTRUBÍ

KÓTA PŮVODNÍHO TERÉNU

SROVNÁVACÍ ROVINA

STANIČENÍ [km/m]  
D[mm]–MATERIÁL–DĚLKA[m]  
SKLON[°]–DĚLKA[m]  
ULOŽENÍ

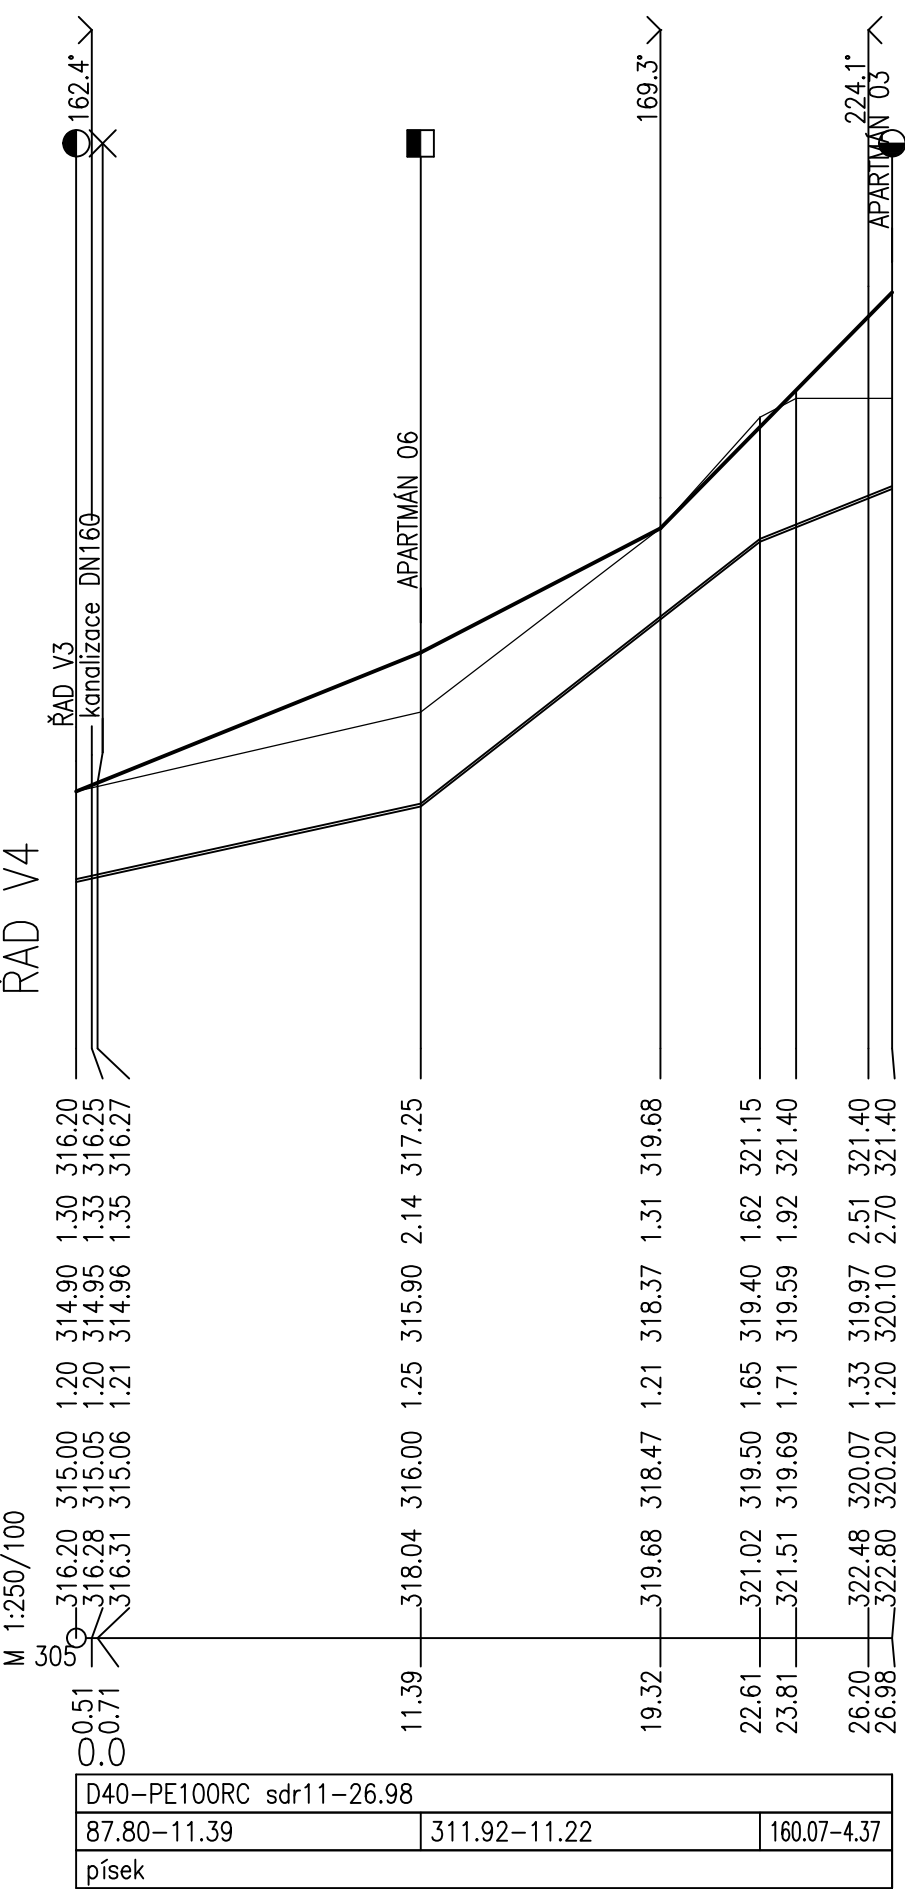

NAVRHOVAL	Ing. Martin Jíra	<div>MILŠTEJN</div> <div>S E R V I C E S, s. r. o</div> <div>Sídlo: Na Malém klínu 1787/24, 182 00 Praha 8 - Libeň Provozovna: Dlouhá 1/12, 400 01 Ústí nad Labem IČ: 242 50 732, DIČ: CZ24250732 telefon: 777 111 150      e-mail: milstejn@milstejn.eu www.milstejn.eu</div>		
SCHVÁLIL	Ing. Martin Jíra			
INVESTOR:	Město Česká Kamenice Náměstí Míru 219, 407 21			
AKCE:	Revitalizace koupaliště v České Kamenici - I. fáze - změna stavby před dokončením			
SOUBOR:	D.1.4 ZDRAVOTNĚ TECHNICKÉ INSTALACE		DATUM	04/2024
			Č. ZAKÁZKY	04-2024
			STUPEŇ PD	ZSPD
NÁZEV VÝKRESU:	PODÉLNÉ PROFILY - VODOVOD	FORMÁT VÝKR.	5xA4	
		MĚŘÍTKO:	C. PŘÍLOHY:	
		1:100/250	D.1.4-05	