


VED.PROJEKTU	PROJEKTANT		KONTROLOVAL	<div>Projekt</div> <div>PROJEKTY STAVEB</div> <div>mob.:731015992</div> <div>HORSKÁ 625/15, 40501, DĚČÍN 2</div>	
	Ing.M.Bezděková		Václav Kortus		
INVESTOR	Město Česká Kamenice,nám. Míru 219			FORMÁT	2 A4
MÍSTO STAVBY	st.p.č.508 k.ú. Dolní Kamenice			DATUM	2/2024
ZATEPLENÍ BYTOVÉHO DOMU č.p.204 ul. Lidická, Česká Kamenice				ÚČEL	DSP
				MĚŘÍTKO	1 : 120
				Č. ZAKÁZKY	1076/24
				Č. ARCHIVNÍ	1076/24
VÝKRES STŘECHY				ČÍSLO KOPIE	ČÍSLO VÝKRESU
					5

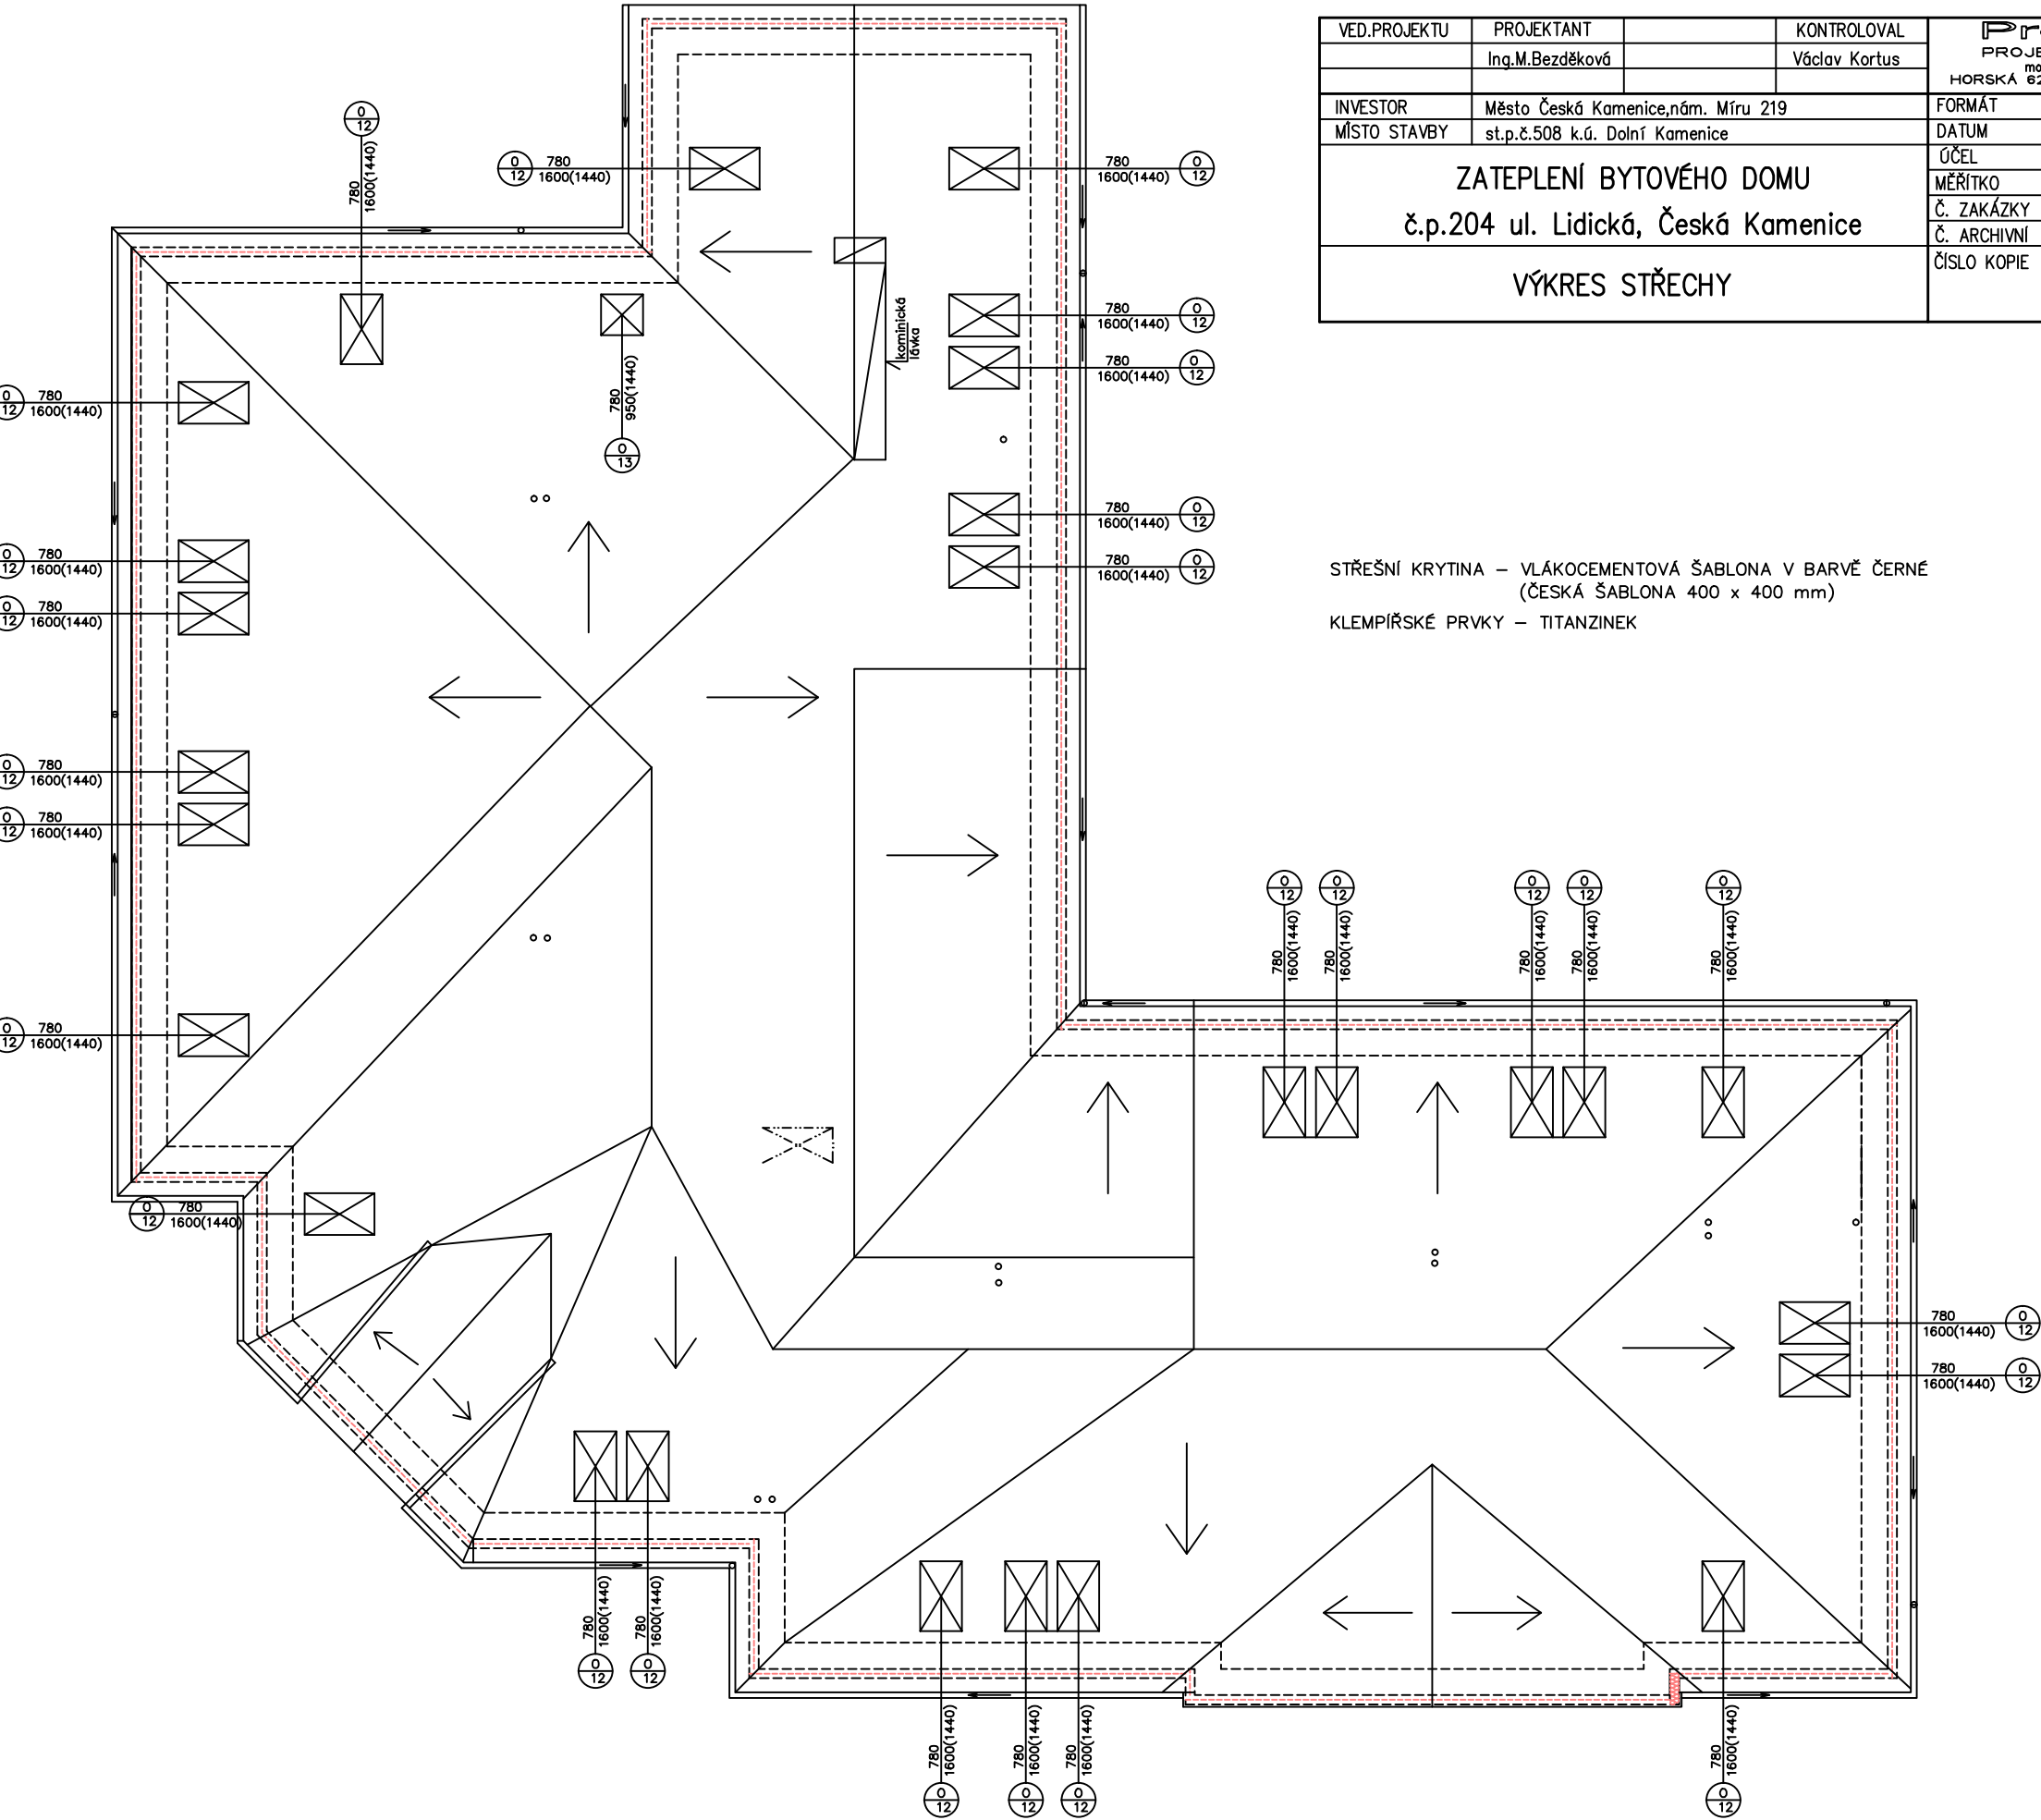

STŘEŠNÍ KRYTINA – VLÁKOCEMENTOVÁ ŠABLONA V BARVĚ ČERNÉ
(ČESKÁ ŠABLONA 400 x 400 mm)
KLEMPÍŘSKÉ PRVKY – TITANZINEK