
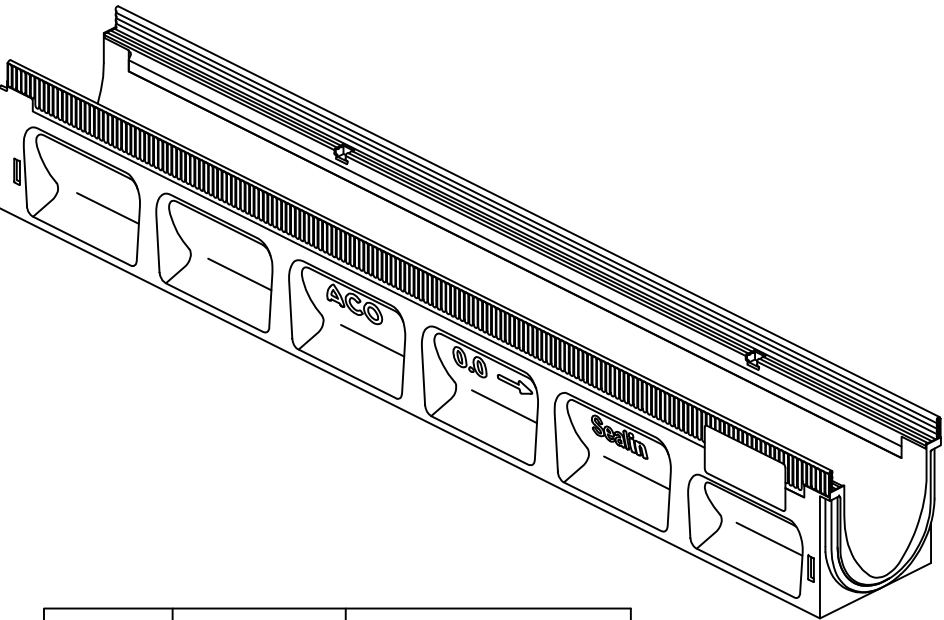



VZOROVÝ LINIOVÝ ŽLAB S ROVNÝM NEBO SPÁDOVANÝM DNEM

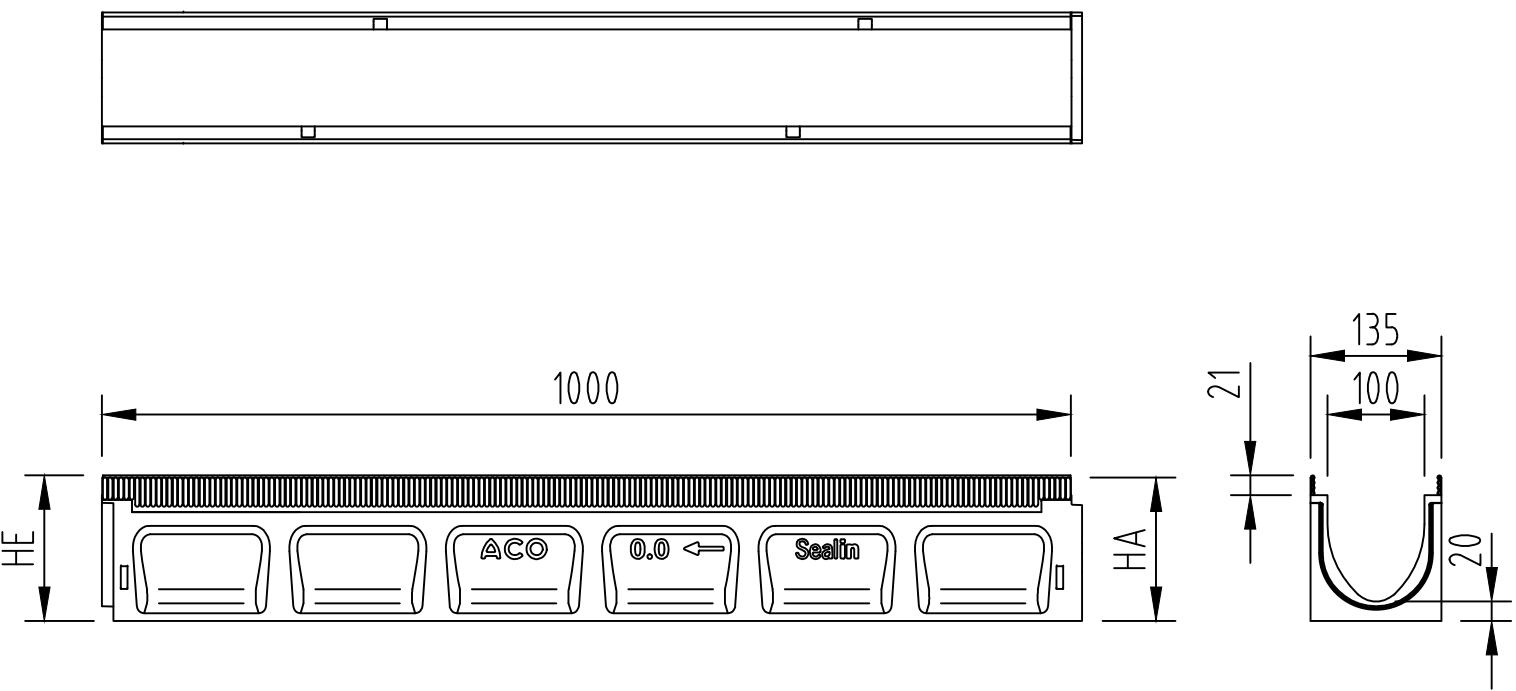


Rinne Typ	HA/HE (mm)	Zarge Stahl verzinkt Art.-Nr.
0.0	150/150	132330
5.0	175/175	132340
10.0	200/200	132350
20.0	250/250	132370

Rinne Typ	HA/HE (mm)	Zarge Stahl verzinkt Art.-Nr.
1	150/155	132301
2	155/160	132302
3	160/165	132303
4	165/170	132304
5	170/175	132305
6	175/180	132306
7	180/185	132307
8	185/190	132308
9	190/195	132309
10	195/200	132310

VZOROVÉ ULOŽENÍ

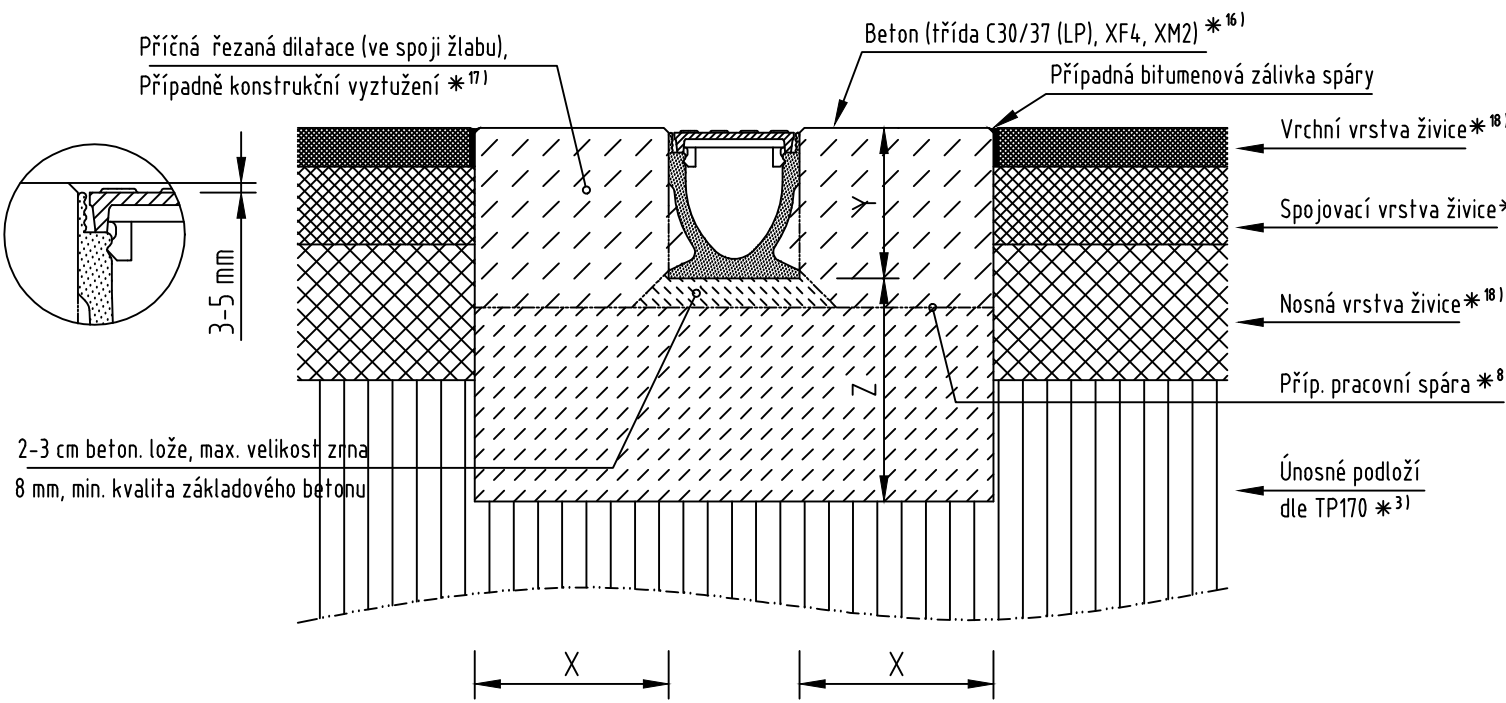

Třída zatížení	(dle ČSN EN 1433)	A 15	B 125	C 250	D 400	E 600	
Minimální kvalita betonu	(dle ČSN EN 206-1)				≥ C 25/30	Dle situace na stavbě	
Stupeň vlivu prostředí * 16)	(dle ČSN EN 206-1 Z3)				(X0)	Na dotaz	
Základní rozměry	X				≥ 20		
	Y				Výška po přídlažbu		
	Z				≥ 20		

ZODP. PROJ.	VYPRACOVAL	KONTRLOVAL	<div> Projektční kancelář Školní 3635, 430 01 Chomutov tel.: 775 220 397 info@iqprojekt.cz</div>	
Ing. Šárka Pelcová	P.MINAŘÍK	Ing. Šárka Pelcová		
KRAJ: Ústecký kraj	ST.ÚŘAD: Česká Kamenice			
INVESTOR: Město Česká Kamenice				
Rekonstrukce ulice 5. května na p.p.č. 2553/2, 2554/1, 2554/2 v k.ú. Česká Kamenice			FORMÁT	4xA4
			DATUM	08/2020
			ÚČEL	DUR+DSP
			ČÍSLO ZAKÁZKY	2019046
Vzorový liniový žlab			MĚŘÍTKO	ČÍSLO VÝKRESU
			-	D7.